


DIPLOMOVÁ PRÁCE
B.6.3 ČASOVÝ PLÁN NASAZENÍ STROJŮ A MECHANISMŮ

STAVEBNĚ-TECHNOLOGICKÝ PROJEKT
PAVILONU HORSKÉHO HOTELU

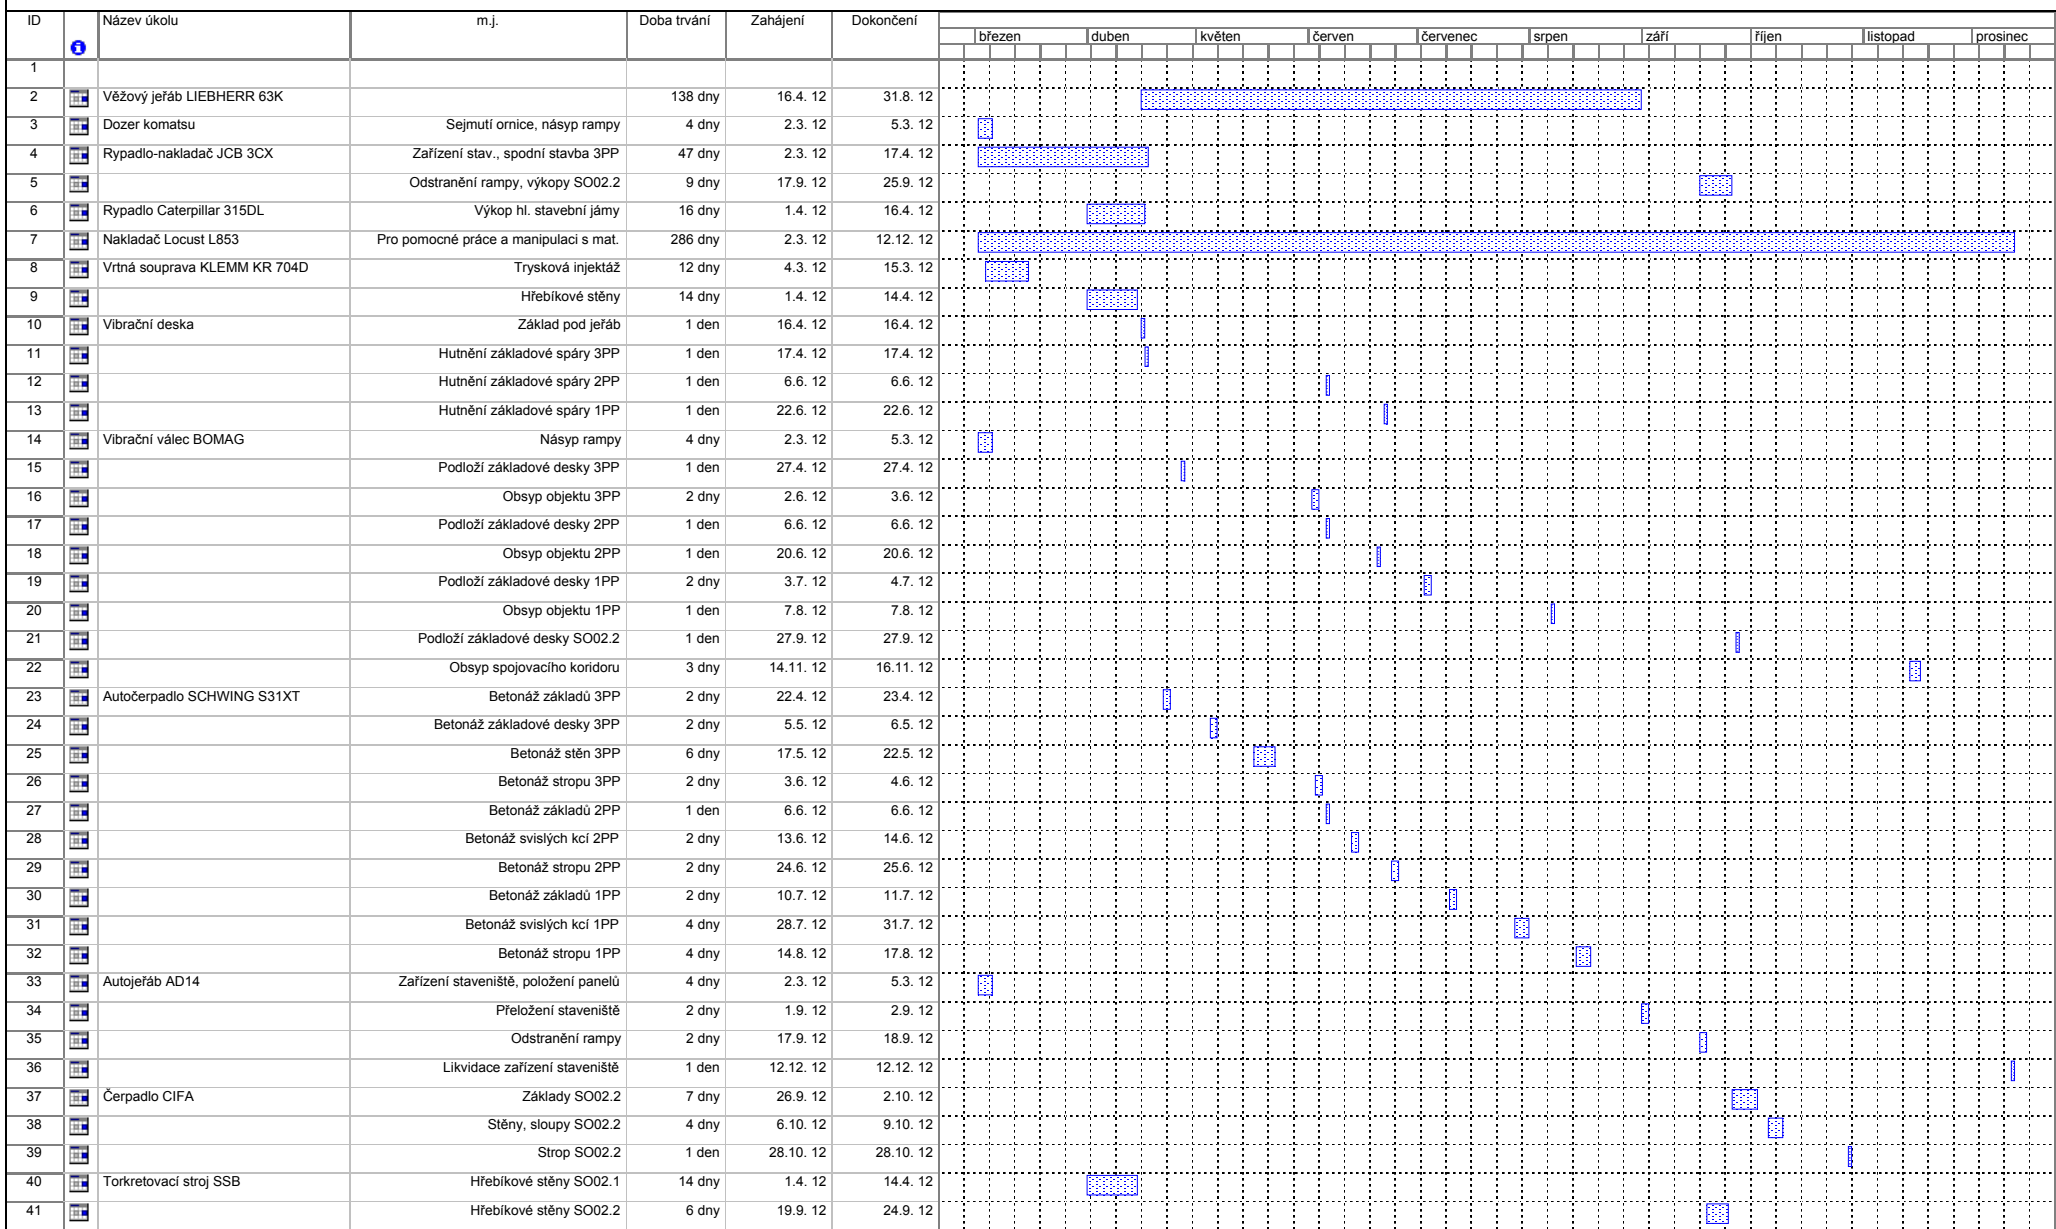

Projekt: Časové nasazení strojů
Datum: 8.1. 13

Úkol Průběh Souhrnný Vnější úkoly Konečný termín
Rozdělení Milník Souhrn projektu Vnější milník

Bc. VÁCLAV SURÝ

ÚSTAV TECHNOLOGIE, MECHANIZACE A ŘÍZENÍ STAVEB