


1. MP - VCHOD DO AREÁLU	441,87 m2
1.01 SCHODIŠTĚ	19,37
1.02 MÍSTNOST PRO OCHRANKU	25,65
1.03 ZÁDVEŘÍ	11,44
1.04 CHODBA	5,92
1.05 ŠATNY	238,35
1.06 PŘEVLEKÁRNA I.	9,97
1.07 PŘEVLEKÁRNA II.	9,97
1.08 WC I.	30,30
1.09 WC II.	30,30
1.10 PRVNÍ POMOC	30,30
1.11 BUFET	30,30



1. NP + 2. MP	976,16 m2
2.01 RECEPCE	75,71
2.02 ŠATNY	71,26
2.03 SPRCHY + WC I.	19,42
2.04 SPRCHY + WC II.	19,42
2.05 WC I.	19,43
2.06 WC II.	19,43
2.07 FITNESS	187,78
2.08 KRYOTERAPIE	56,68
3.01 MÍSTNOST PRO ZAMĚSTNANCE	45,68
3.02 WC	7,43
3.03 SCHODIŠTĚ	18,48
3.04 SKLAD	25,65
3.05 ŠATNY	238,35
3.06 PŘEVLEKÁRNA	9,97
3.07 PŘEVLEKÁRNA	9,97
3.08 WC I.	30,30
3.09 WC II.	30,30
3.10 SKLAD	30,30
3.11 SKLAD	30,30
3.12 SKLAD	30,30

PŮDORYSY (M 1: 200)

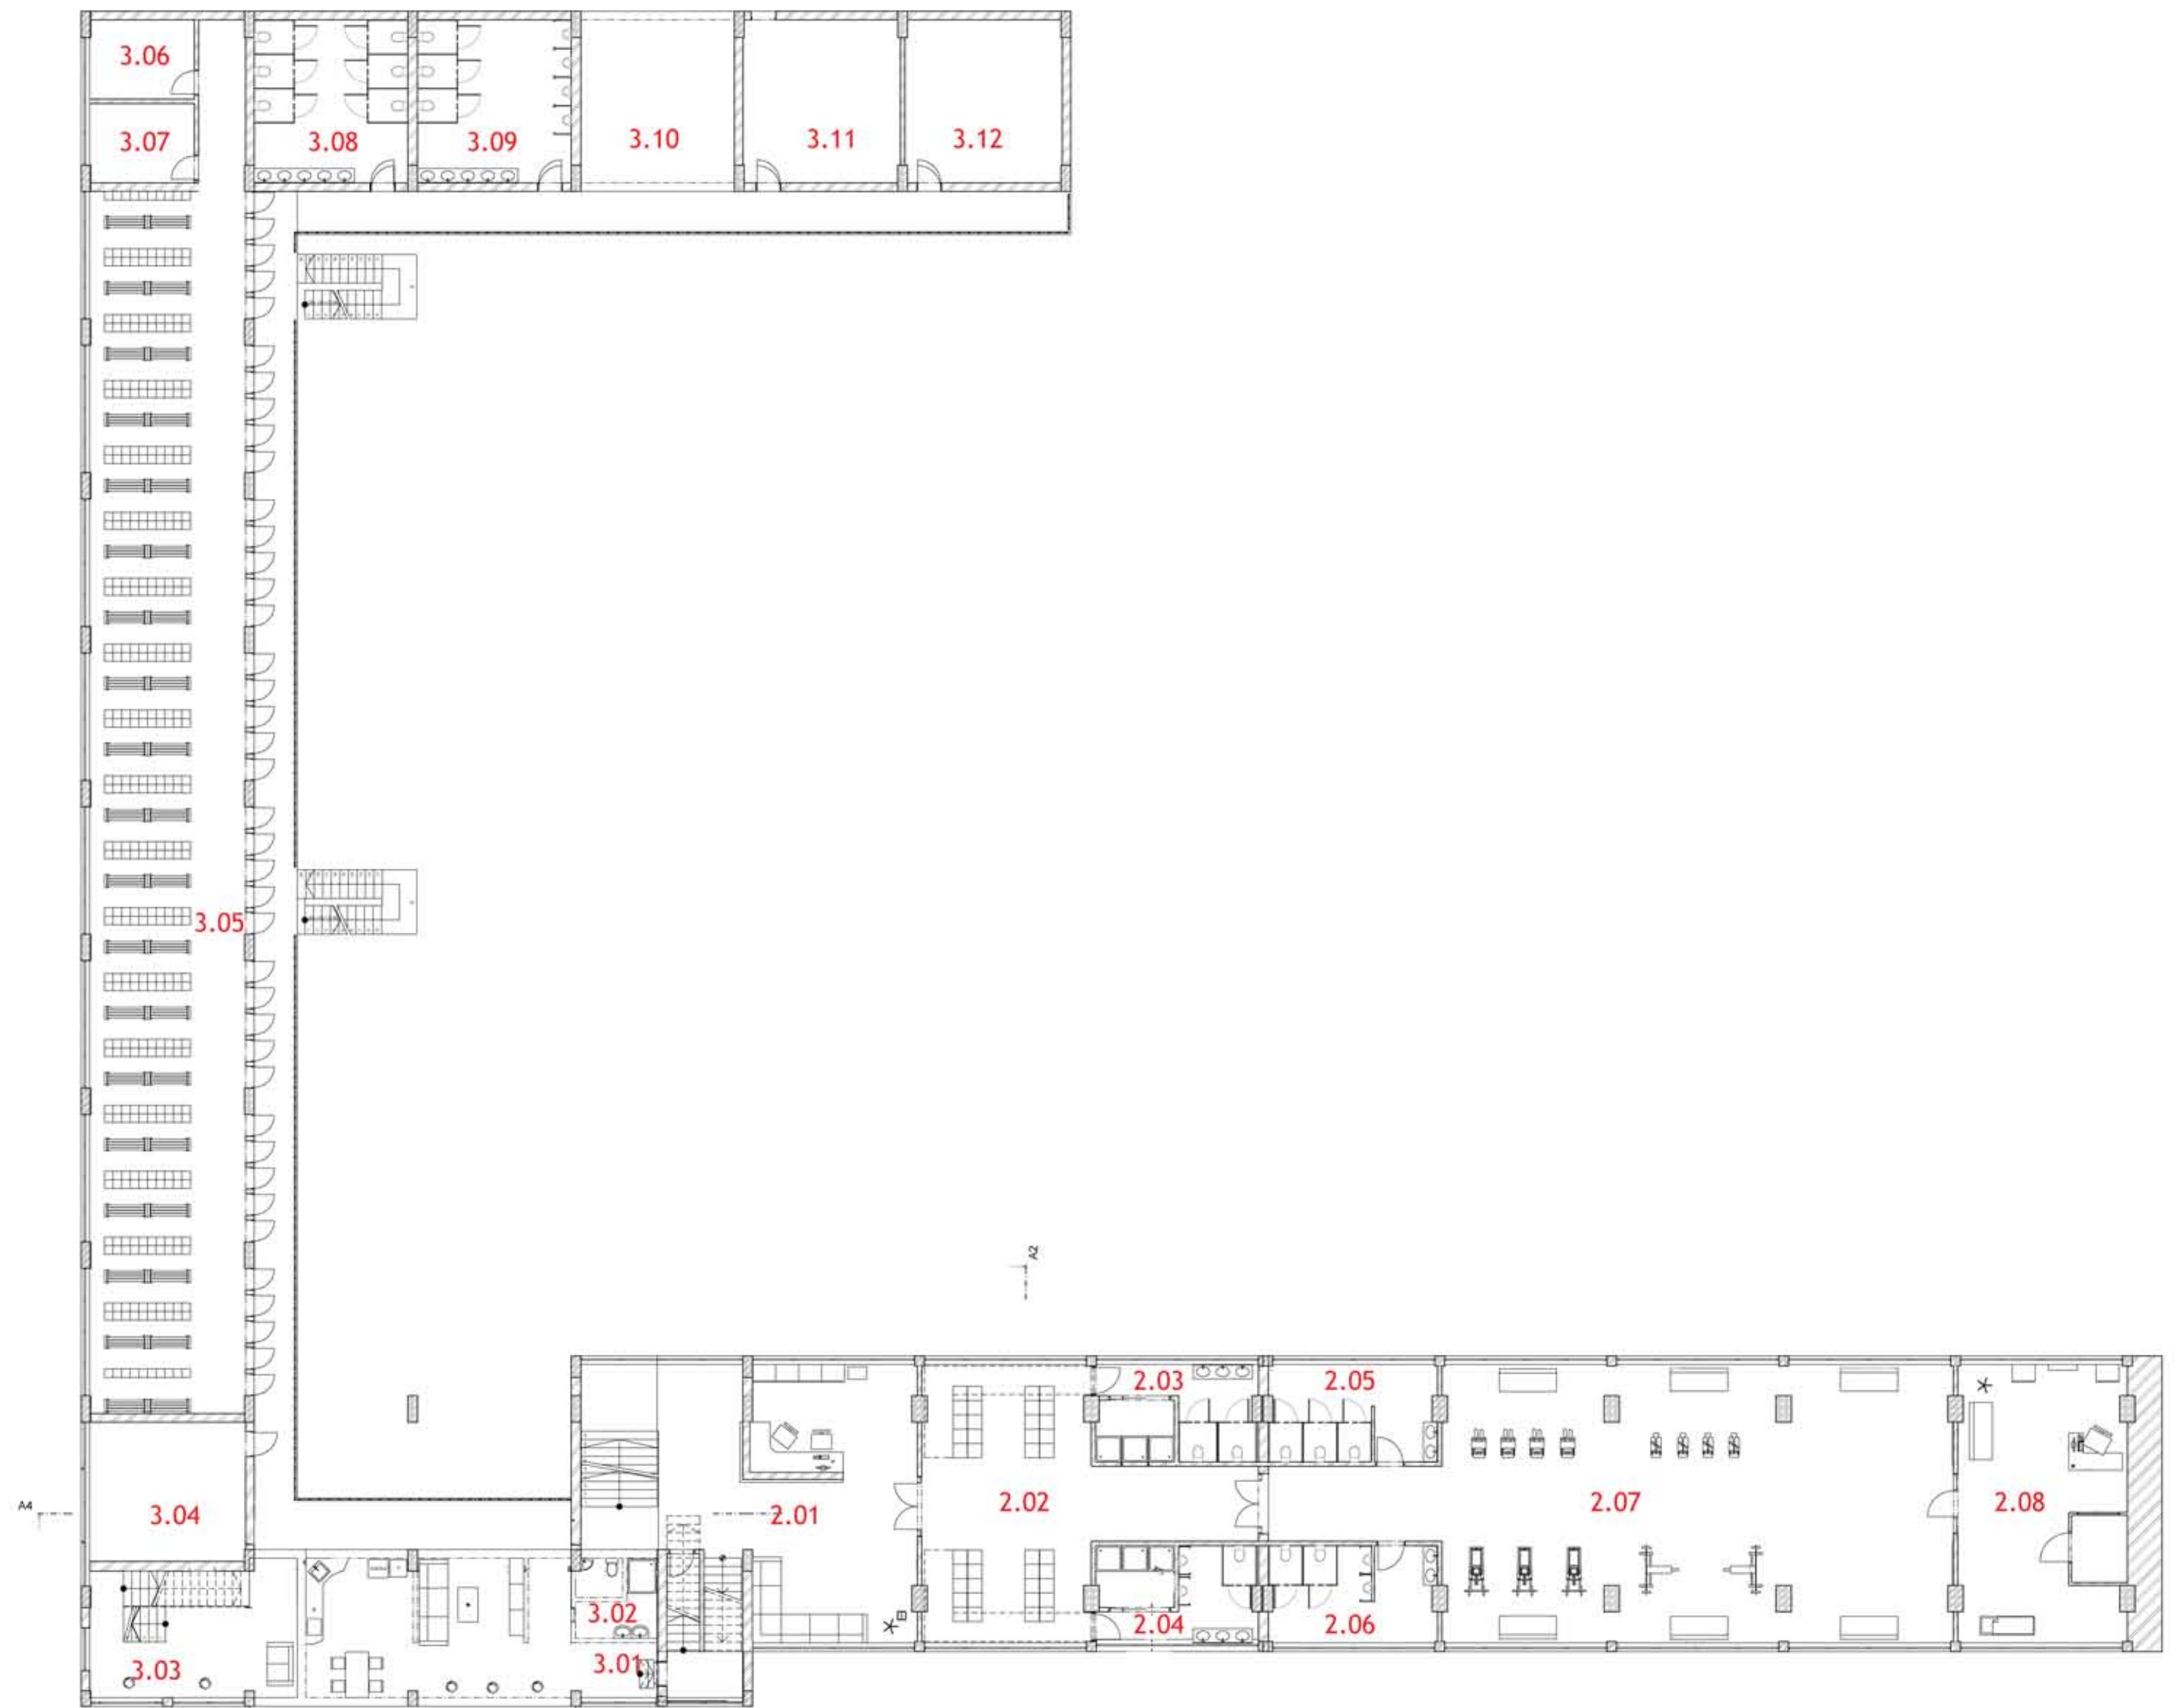