



JIHOVÝCHODNÍ POHLED
M 1:50

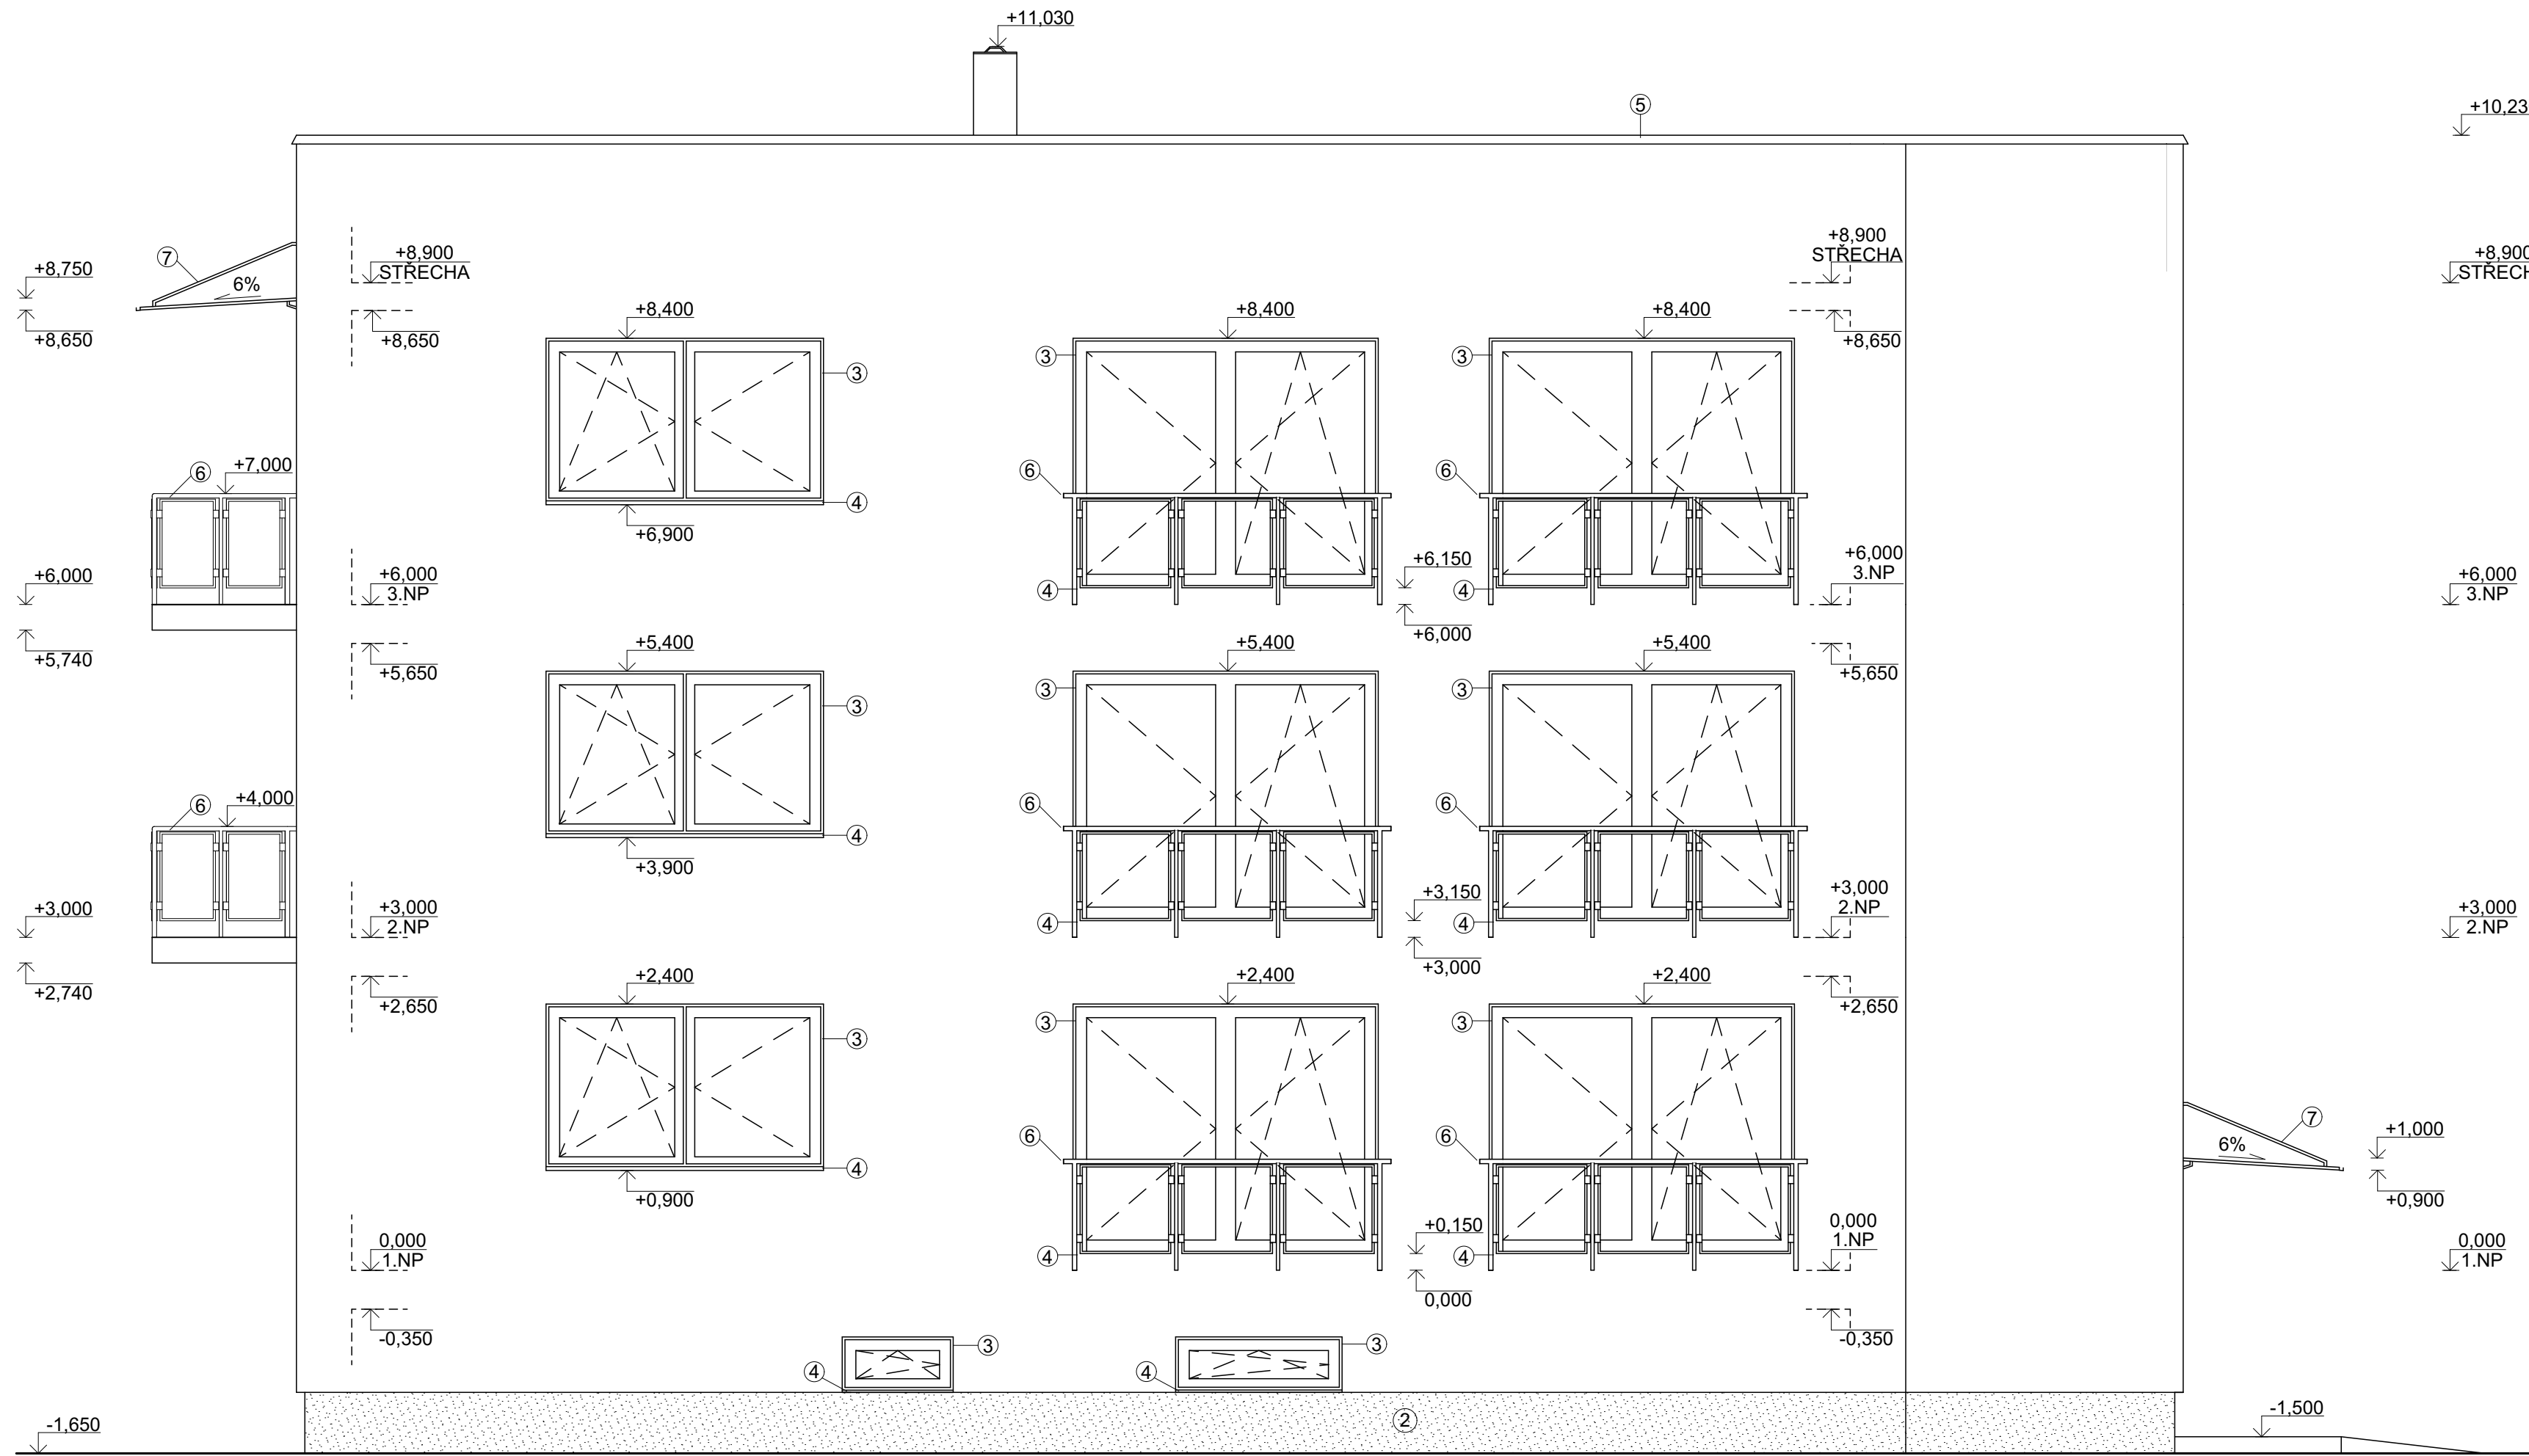

SEVEROZÁPADNÍ POHLED
M 1:50

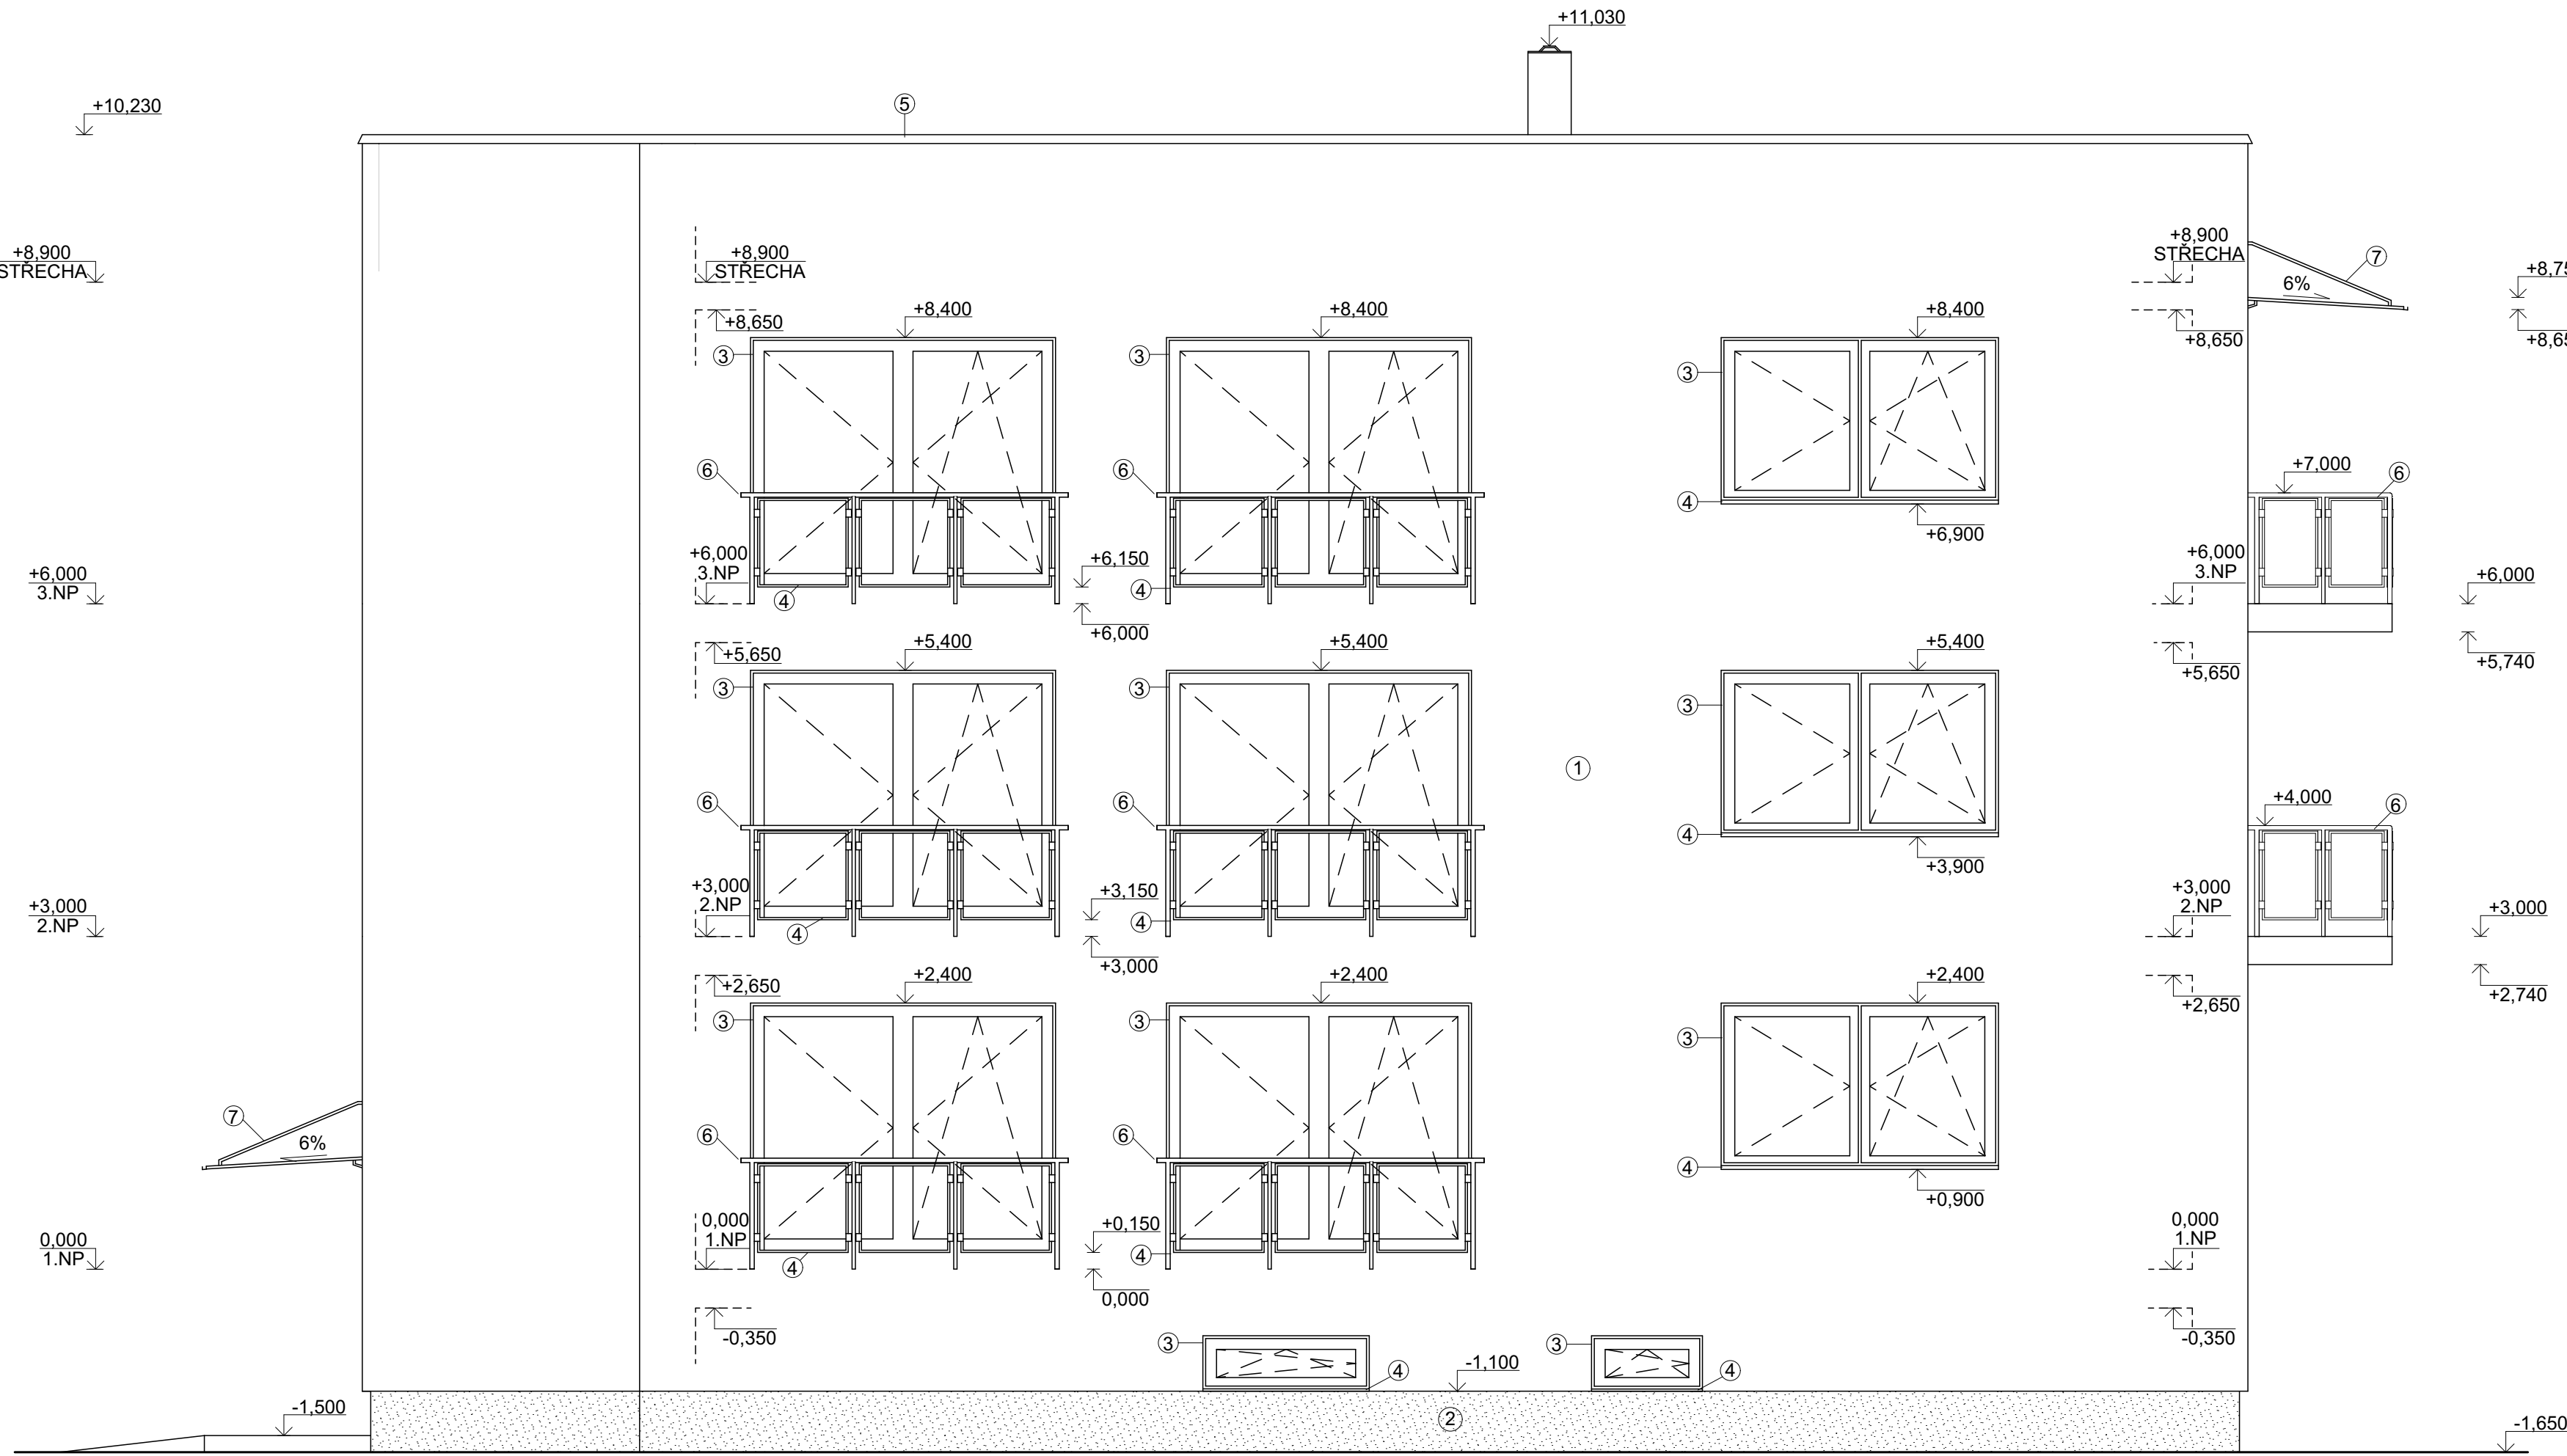

- LEGENDA ZNAČEK
- ① TENKOVRSŤVÁ PASTOVITÁ OMÍTKA, CEMIX BI 15, BARVA BILÁ,
 - ② DEKORATIVNÍ OMÍTKA S PŘÍRODNÍMI MRAMOROVÝMI ZRNÝ,WEBERPAS MARMOLIT HBW 11, BARVA SEDA
 - ③ PLASTOVÉ OKNO PREMIUM EVO, BARVA ANTRACIT RAL 7016
 - ④ OKENNÍ PARAPET VNĚJŠÍ, TAŽENÝ HLINÍK TL. 0,8 mm, BARVA ANTRACIT RAL 7016
 - ⑤ OPLECHOVÁNÍ ATKY, TITANZINEK TL. 0,6 mm, BARVA ANTRACIT RAL 7016
 - ⑥ NEREZOVÉ VENKOVNÍ ZABRADLÍ S BEZPEČNOSTNÍM SKLEM, VÝŠKA 1000 mm
 - ⑦ STŘÍŠKA, NEREZOVÁ KONSTRUKCE S OKAPNÍM ŽLABEM

0,000 = 390,920 m n.m., S.p.v / SOUŘADNICOVÝ SYSTÉM S-JTSK

DRUH PRÁCE	BAKALÁŘSKÁ PRÁCE		
VYPRACOVAL	Jakub Malýnek		
KONTROLOVAL	doc. Ing. Miloš Lavický, Ph.D.		
STAVEBNÍK	Dominka Němečková		
MÍSTO STAVBY	Jabunkov, k.ú. Jabunkov 739 91, parc. č. 403/1		
NÁZEV STAVBY	BYTOVÝ DŮM		
STAVEBNÍ OBJEKT	SO.01 BYTOVÝ DŮM	FORMAT	16xA4
ČÁST	D.1.1 ARCHITEKTONICKO - STAVEBNÍ ŘEŠENÍ	DATUM	2020/2021
OBSAH	POHLEDY 2	STUPEŇ PD	OPS
		MĚŘÍTKO	Č. VÝKRESU 1:50 D.1.1.09