



SEVEROZÁPADNÍ POHLED
M 1:50

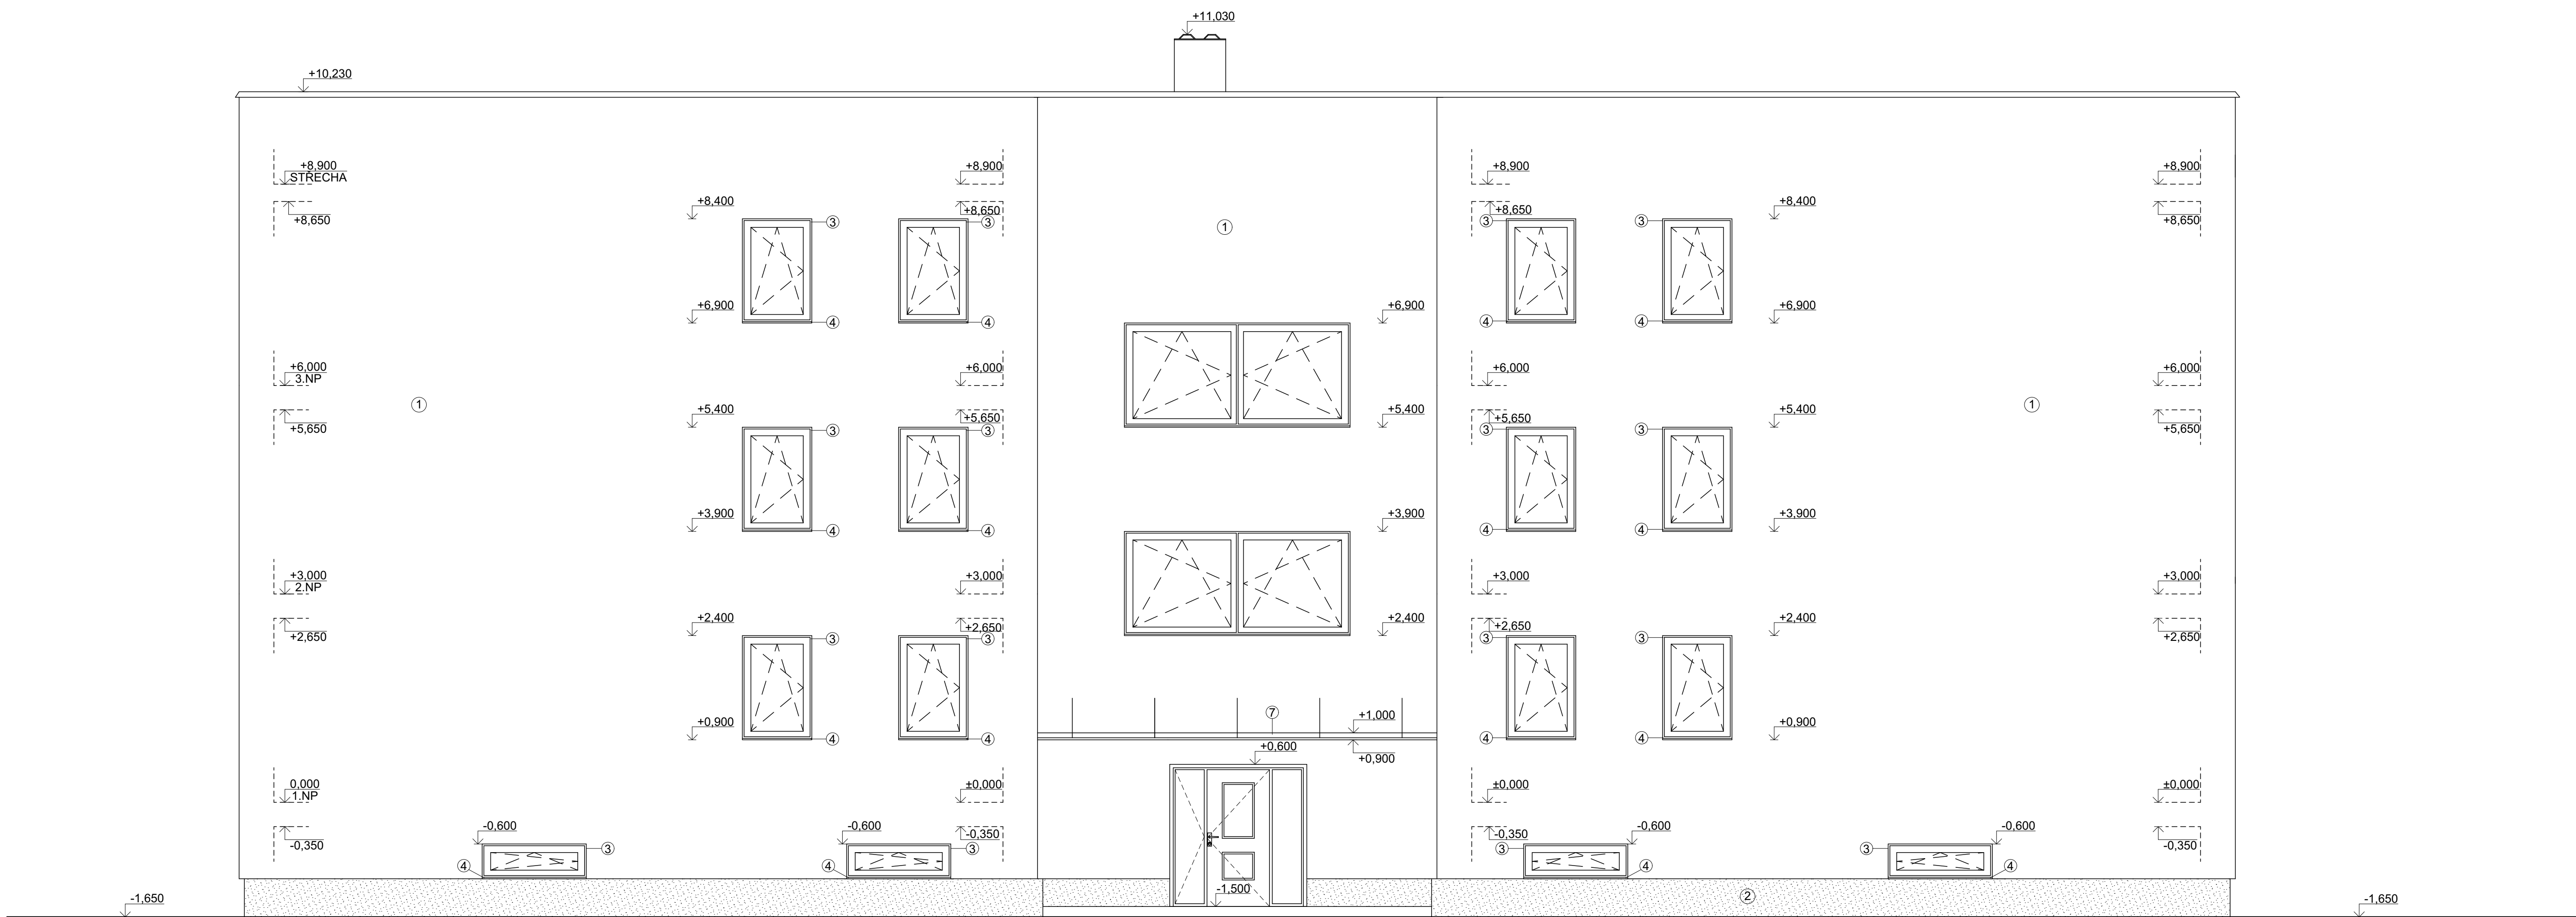


JIHOZÁPADNÍ POHLED
M 1:50

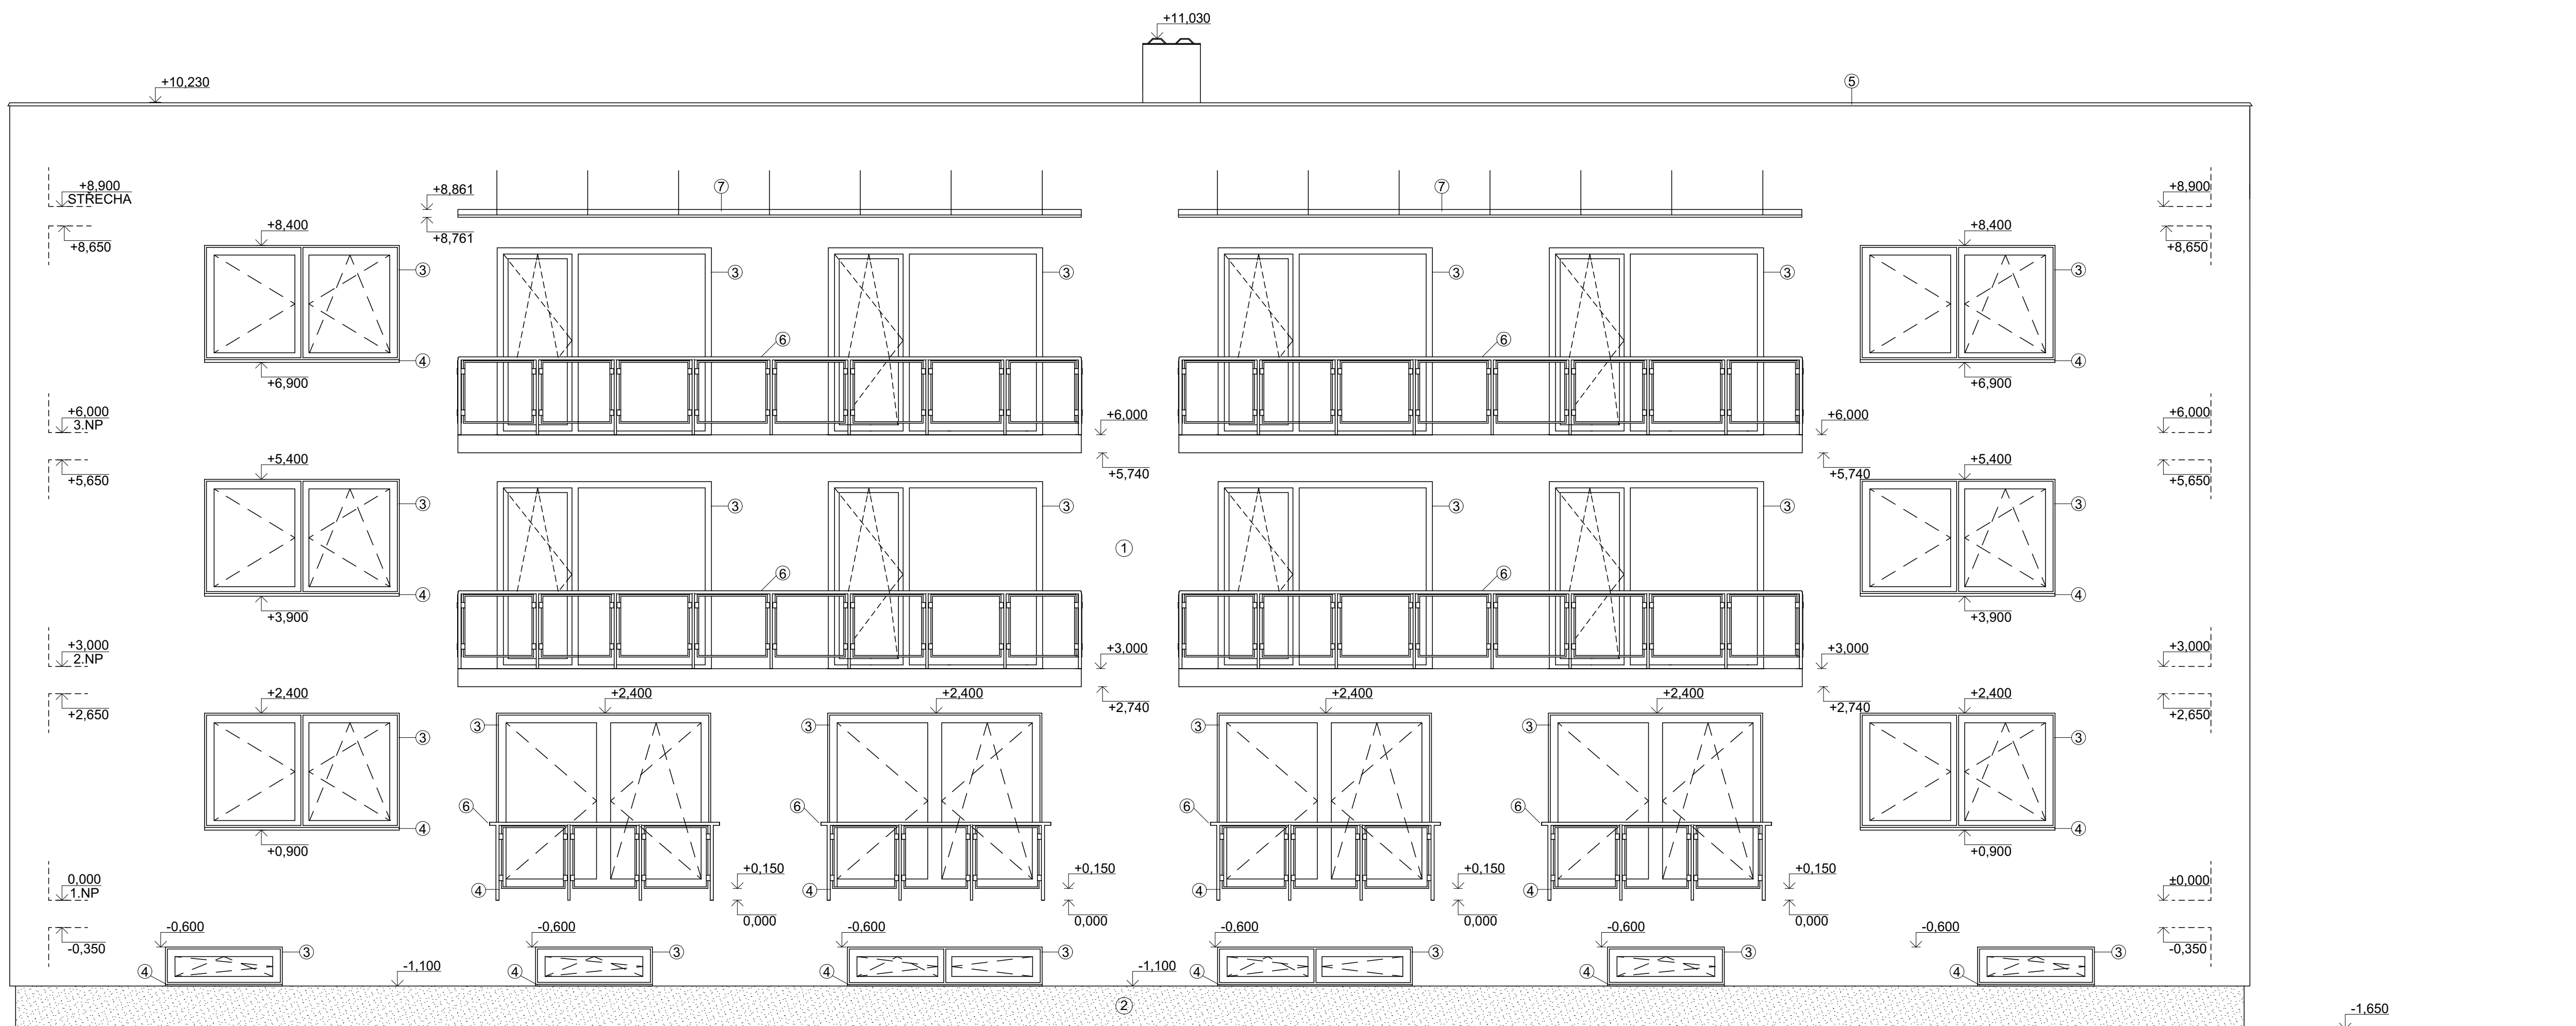

- LEGENDA ZNAČEK**
- ① TENKOVSTVÍ PASTOVITÁ OMÍTKA, CEMIX BI 15, BARVA BÍLÁ
 - ② DEKORATIVNÍ OMÍTKA S PŘÍRODNÍMI MRAMOROVÝMI ZRNÝ;WEBERPAS MARMOLIT HBW 11, BARVA SEDA
 - ③ PLASTOVÉ OKNO PREMIUM EVO, BARVA ANTRACIT RAL 7016
 - ④ OKENNÍ PARAPET VNĚJŠÍ, TAŽENÝ HLINÍK TL 0,8 mm, BARVA ANTRACIT RAL 7016
 - ⑤ OPLECHOVÁNÍ ATIKY, TITANZINEK TL 0,6 mm, BARVA ANTRACIT RAL 7016
 - ⑥ NEREZOVÉ VENKOVNÍ ZABRADLÍ S BEZPEČNOSTNÍM SKLEM, VÝŠKA 1000 mm
 - ⑦ STRÍŠKA, NEREZOVÁ KONSTRUKCE S OKAPNÍM ŽLABEM

0,000 = 390,920 mm n.n., B.p.v / SOUŘADNICOVÝ SYSTÉM S-JTSK

DOKUM. PRÁCE			BAKALÁŘSKÁ PRÁCE				
VYPRACOVAL			Jakub Malý				
KONTROLOVAL			doc. Ing. Miloš Lavský, Ph.D.				
STAVEBNÍK			Dominika Němečková				
MÍSTO STAVBY			Jablunkov, k.ú. Jablunkov 739 91, parc. č. 403/1				
NÁZEV STAVBY			BYTOVÝ DŮM				
STAVEBNÍ OBJEKT			SD.01 BYTOVÝ DŮM			FORMAT	16xA4
ČASŤ			D.1.1 ARCHITECTONICKO - STAVEBNÍ ŘEŠENÍ			DATUM	2020/2021
MĚŘÍTKO			POHLEDY 1			STUPEŇ PŮ	OPS
						MĚŘÍTKO	Č. VÝKRESU D.1.1.08