
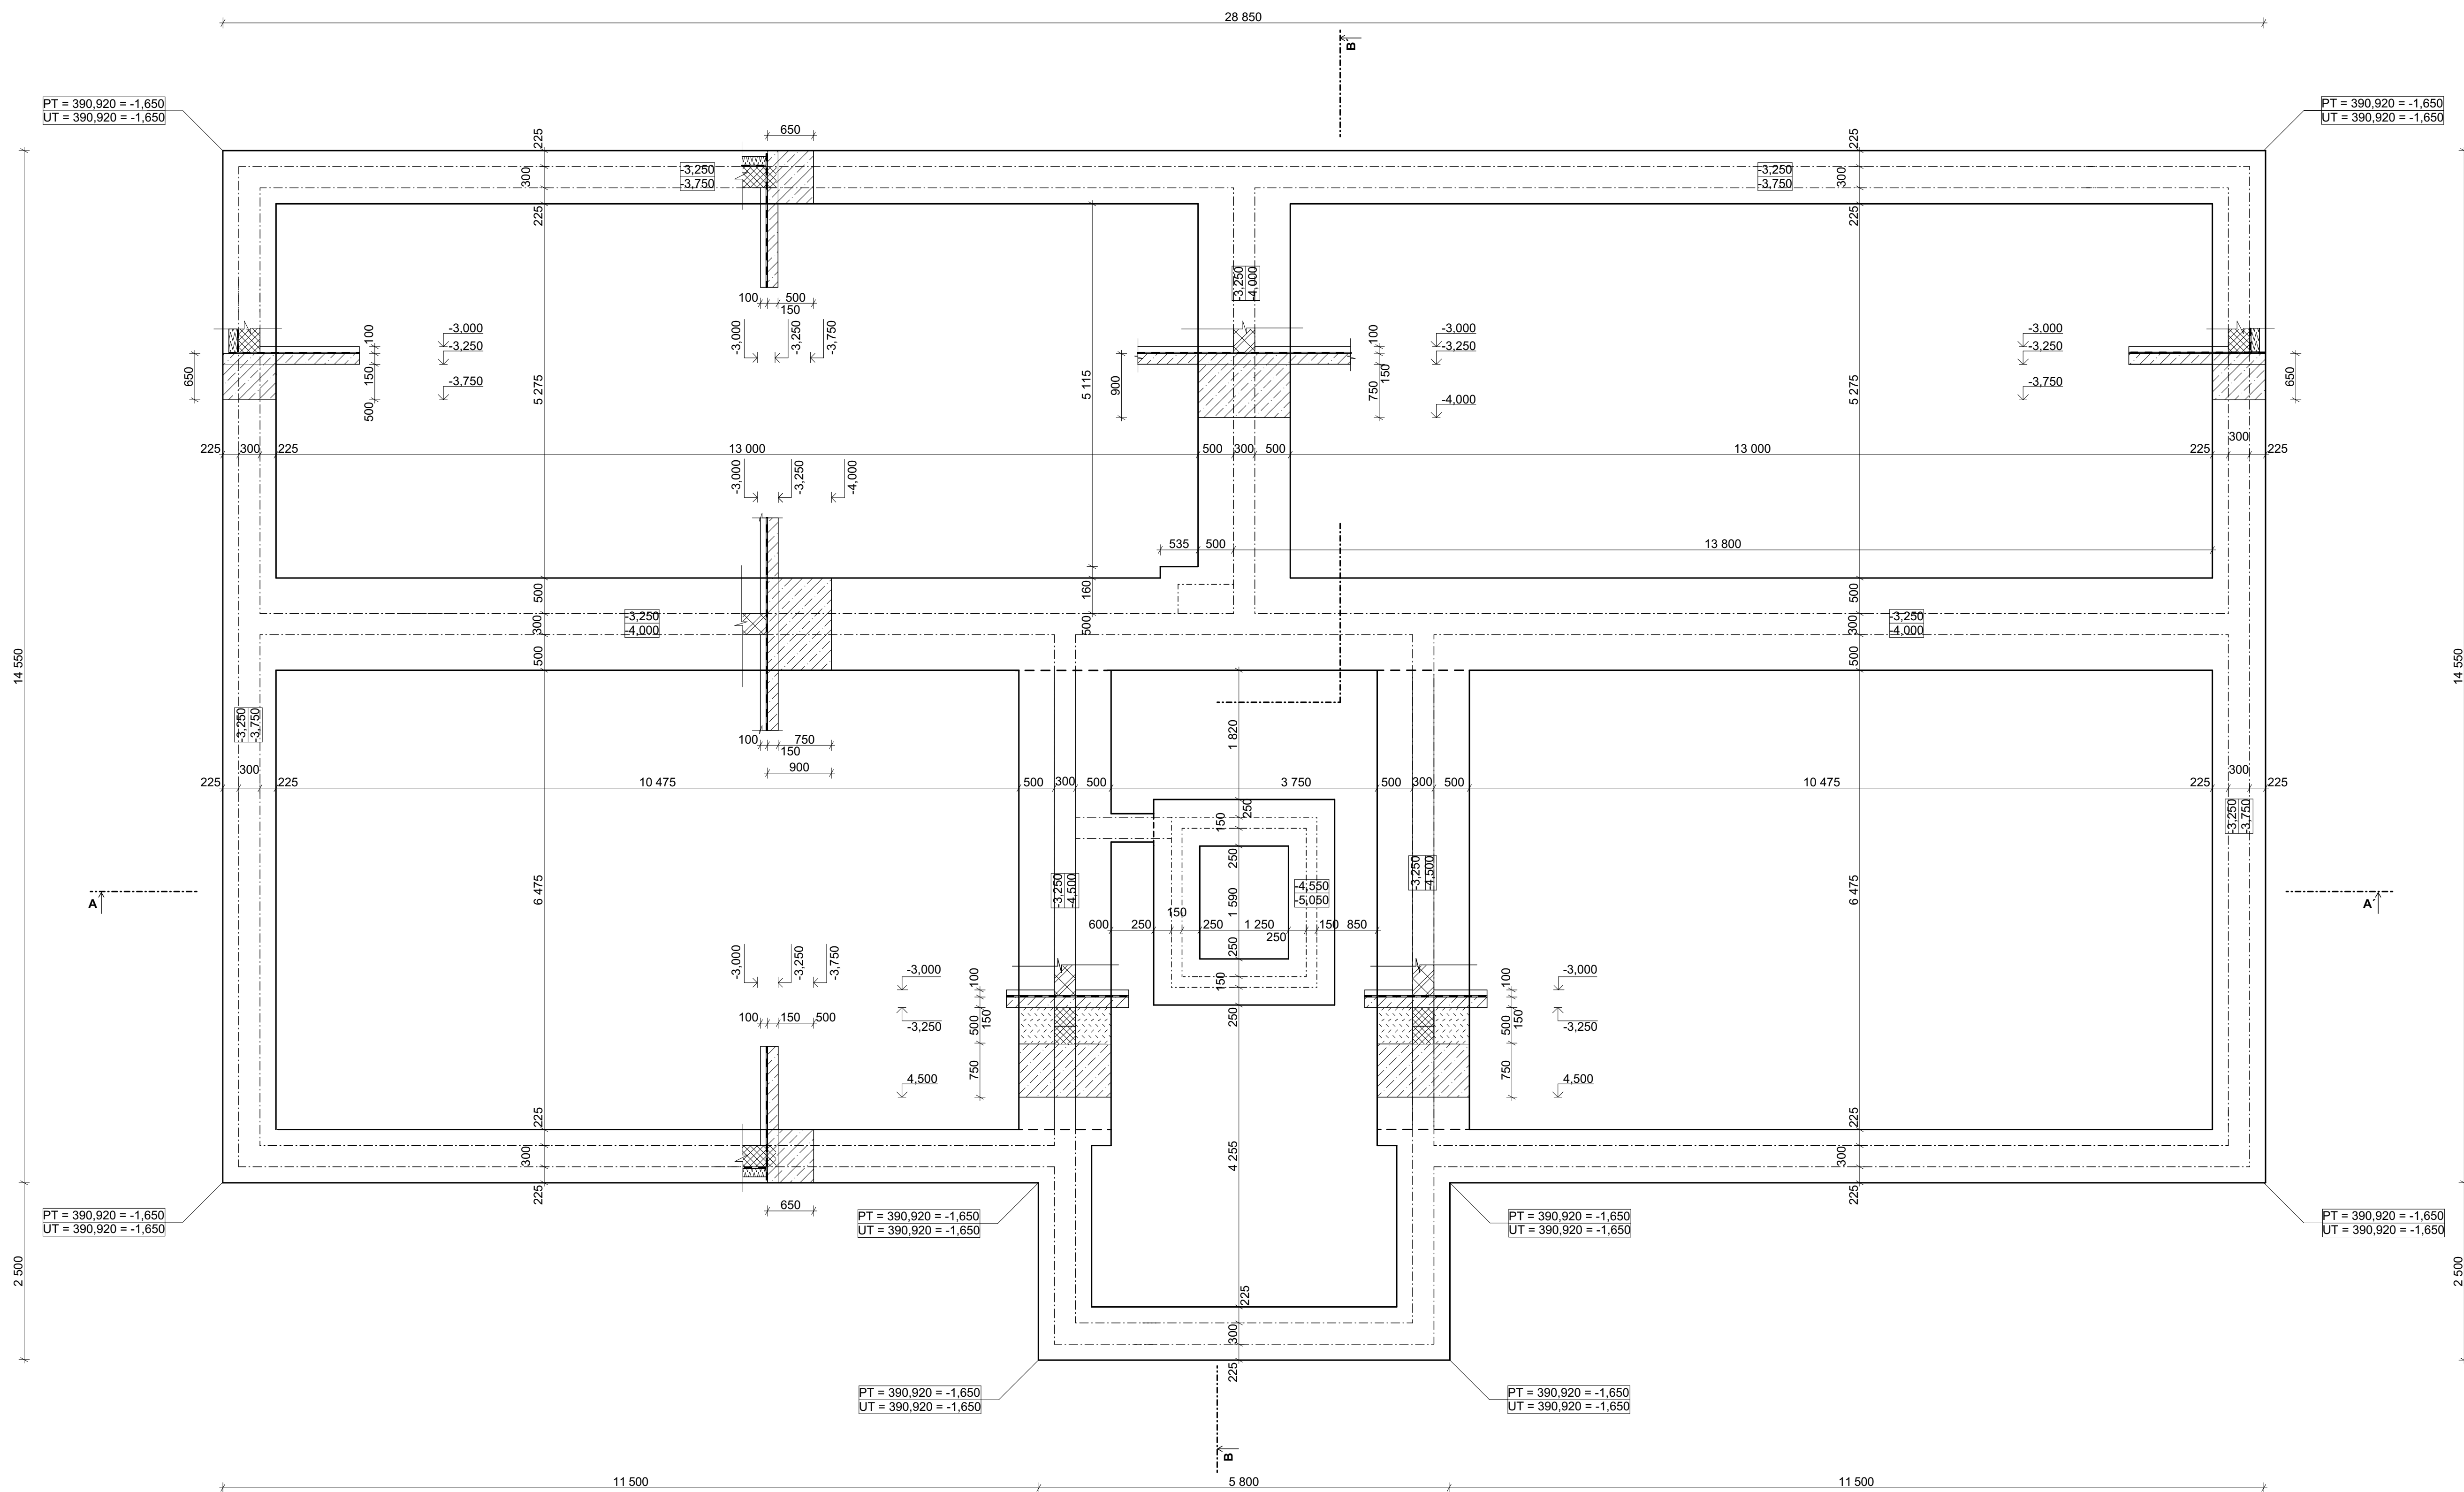


PŮDORYS ZÁKLADŮ  
M 1:50

REZ B-B

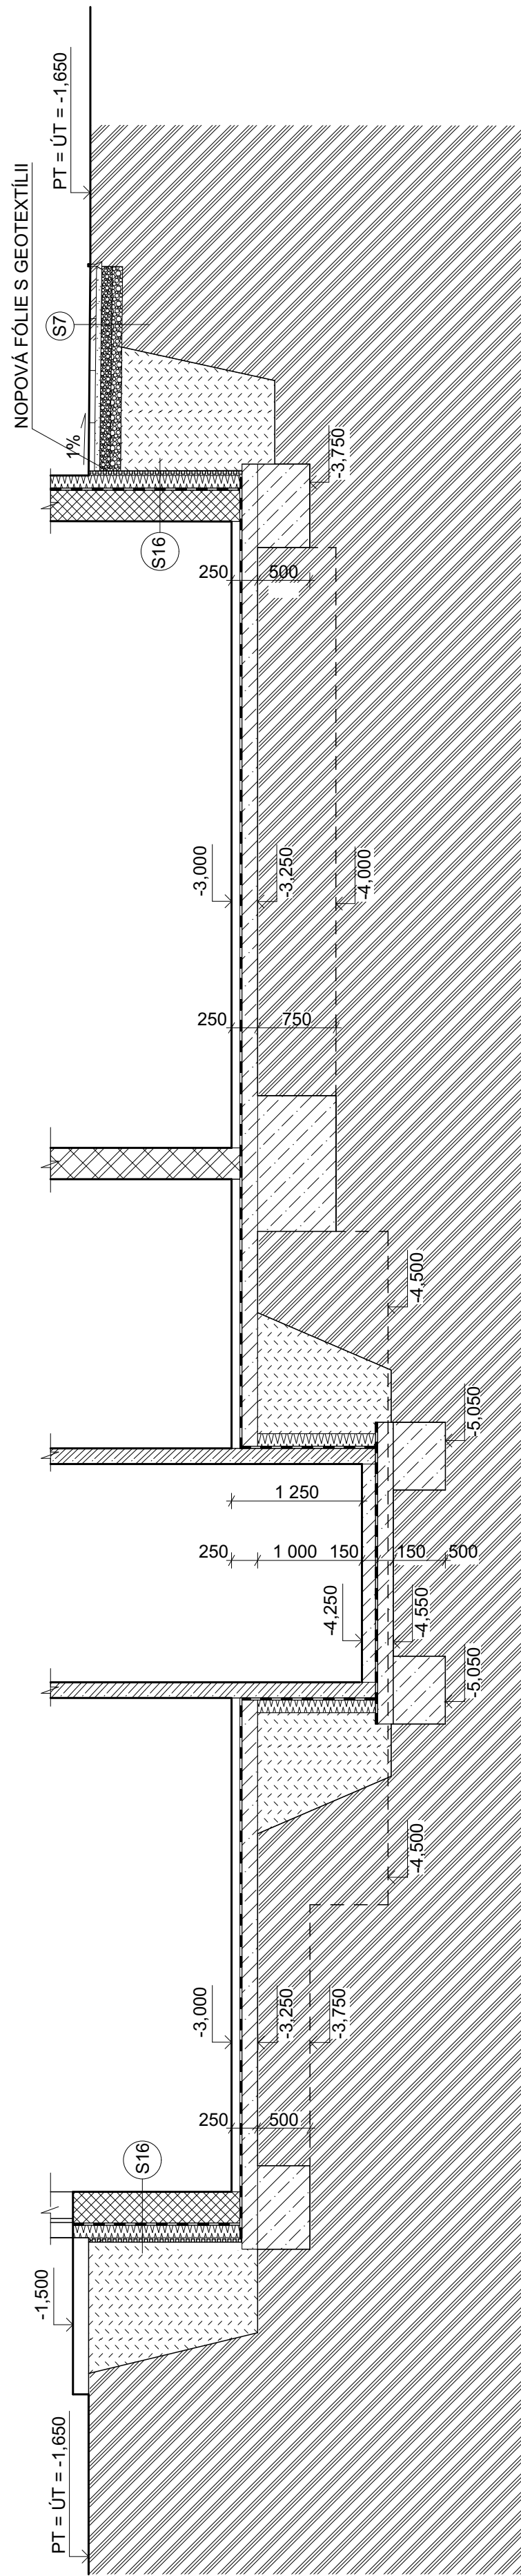



## LEGENDA MATERIÁLŮ

- PROSTÝ BETON C25/30  
KARI SÍŤ T OCELI B500B Ø8-200 mm/ Ø8-200 mm
- ZELEZOBETON, TRÍDA BETONU C 25/30, OCEL B 500B
- NOSNÉ ZDIVO POROTHERM 30 PROFÍ P15 NA MALTU POROTHERM PROFÍ, ROZMĚRY (247x249x300), HMOTNOST 15,7 kg, λ = 0,175 W/mK, U = 0,500 W/m²K
- TEPELNÁ IZOLACE - EXTRUDOVANÝ POLYSTYREN FIBRAPUR S HLADKÝM POVRCHEM II. 120 mm, NÁVRHOVÁ HODNOTA SOUČinitele: TEPELNÉ VODIVOSTI λp=0,038 W/mK
- BEDNÍČI TVAROVKY BEST 50/30/25 (P+D), 300x250x500 mm, VYPLNĚNÉ BETONEM C 25/30 + VÝZTUŽ B500B, ZALOŽENÉ NA MALTOVÉM LOŽÍ Z MALTY M10
- HYDROIZOLAČNÍ PÁS GLASTEK 40 SPECIAL MINERAL + PENETRAČNÍ NÁTĚR
- PÍSKOVÉ LOŽE, FRAKCE 4 - 8 mm
- KAMENNÁ DRT, FRAKCE 8 - 16 mm
- KAMENNÁ DRT, FRAKCE 16-32 mm
- ZEMINA - ZHUTNĚNÝ NÁSPY
- PŮVODNÍ ZEMINA - PROPUSTNÁ, G-F, TRÍDA G3

## LEGENDA ZNAČEK

Sx SKLADBY - viz. VÝPIS SKLADEB

REZ A-A

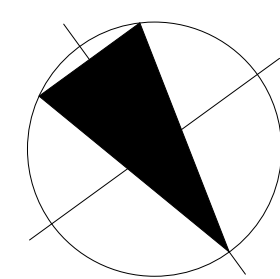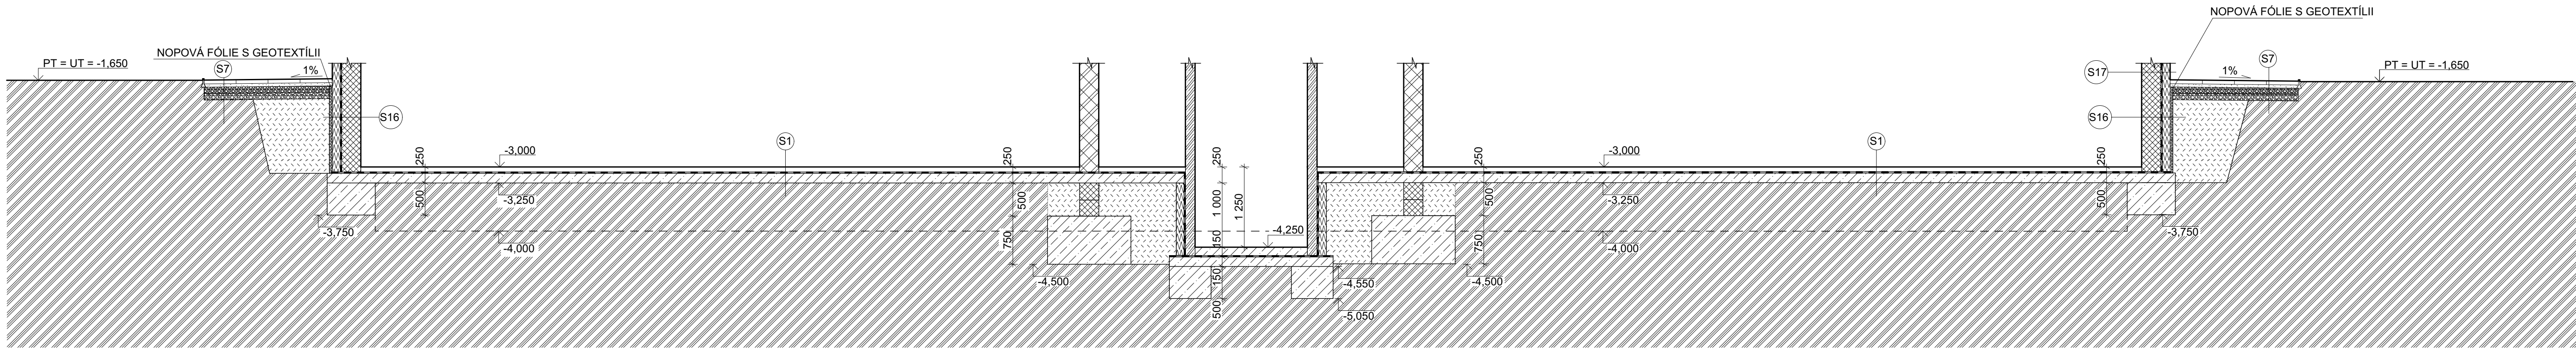

0,000 = 390,920 m n.m., B.p.v. / SOUŘADNICOVÝ SYSTÉM S-JTSK

ORUH PRÁCE	BAKALÁŘSKÁ PRÁCE	
VYPRACOVAL	Jakub Matyska	
KONTROLOVAL	doc. Ing. Miloš Lavičský, Ph.D.	
STAVEBNÍK	Denkita Němečková	
MÍSTO STAVBY	Jablunkov, k.ú. Jablunkov 739 91, parc. č. 4031	
NÁZEV STAVBY	BYTOVÝ DŮM	
STAVEBNÍ OBJEKT	SO.01 BYTOVÝ DŮM	FORMAT 16xA4
ČÁST	D.1.2 STAVEBNÍ KONSTRUKČNÍ ŘEŠENÍ	DATA 2020/2021
OBSAH	PŮDORYS ZÁKLADŮ	STUPEŇ PO DPS
		MĚRITKO 1:50
		Č. VÝKRESU D.1.2.01