


VÝKRES TVARU NAD 1.S
M 1:50

VÝKOVÁ VERZE ARCHICADU

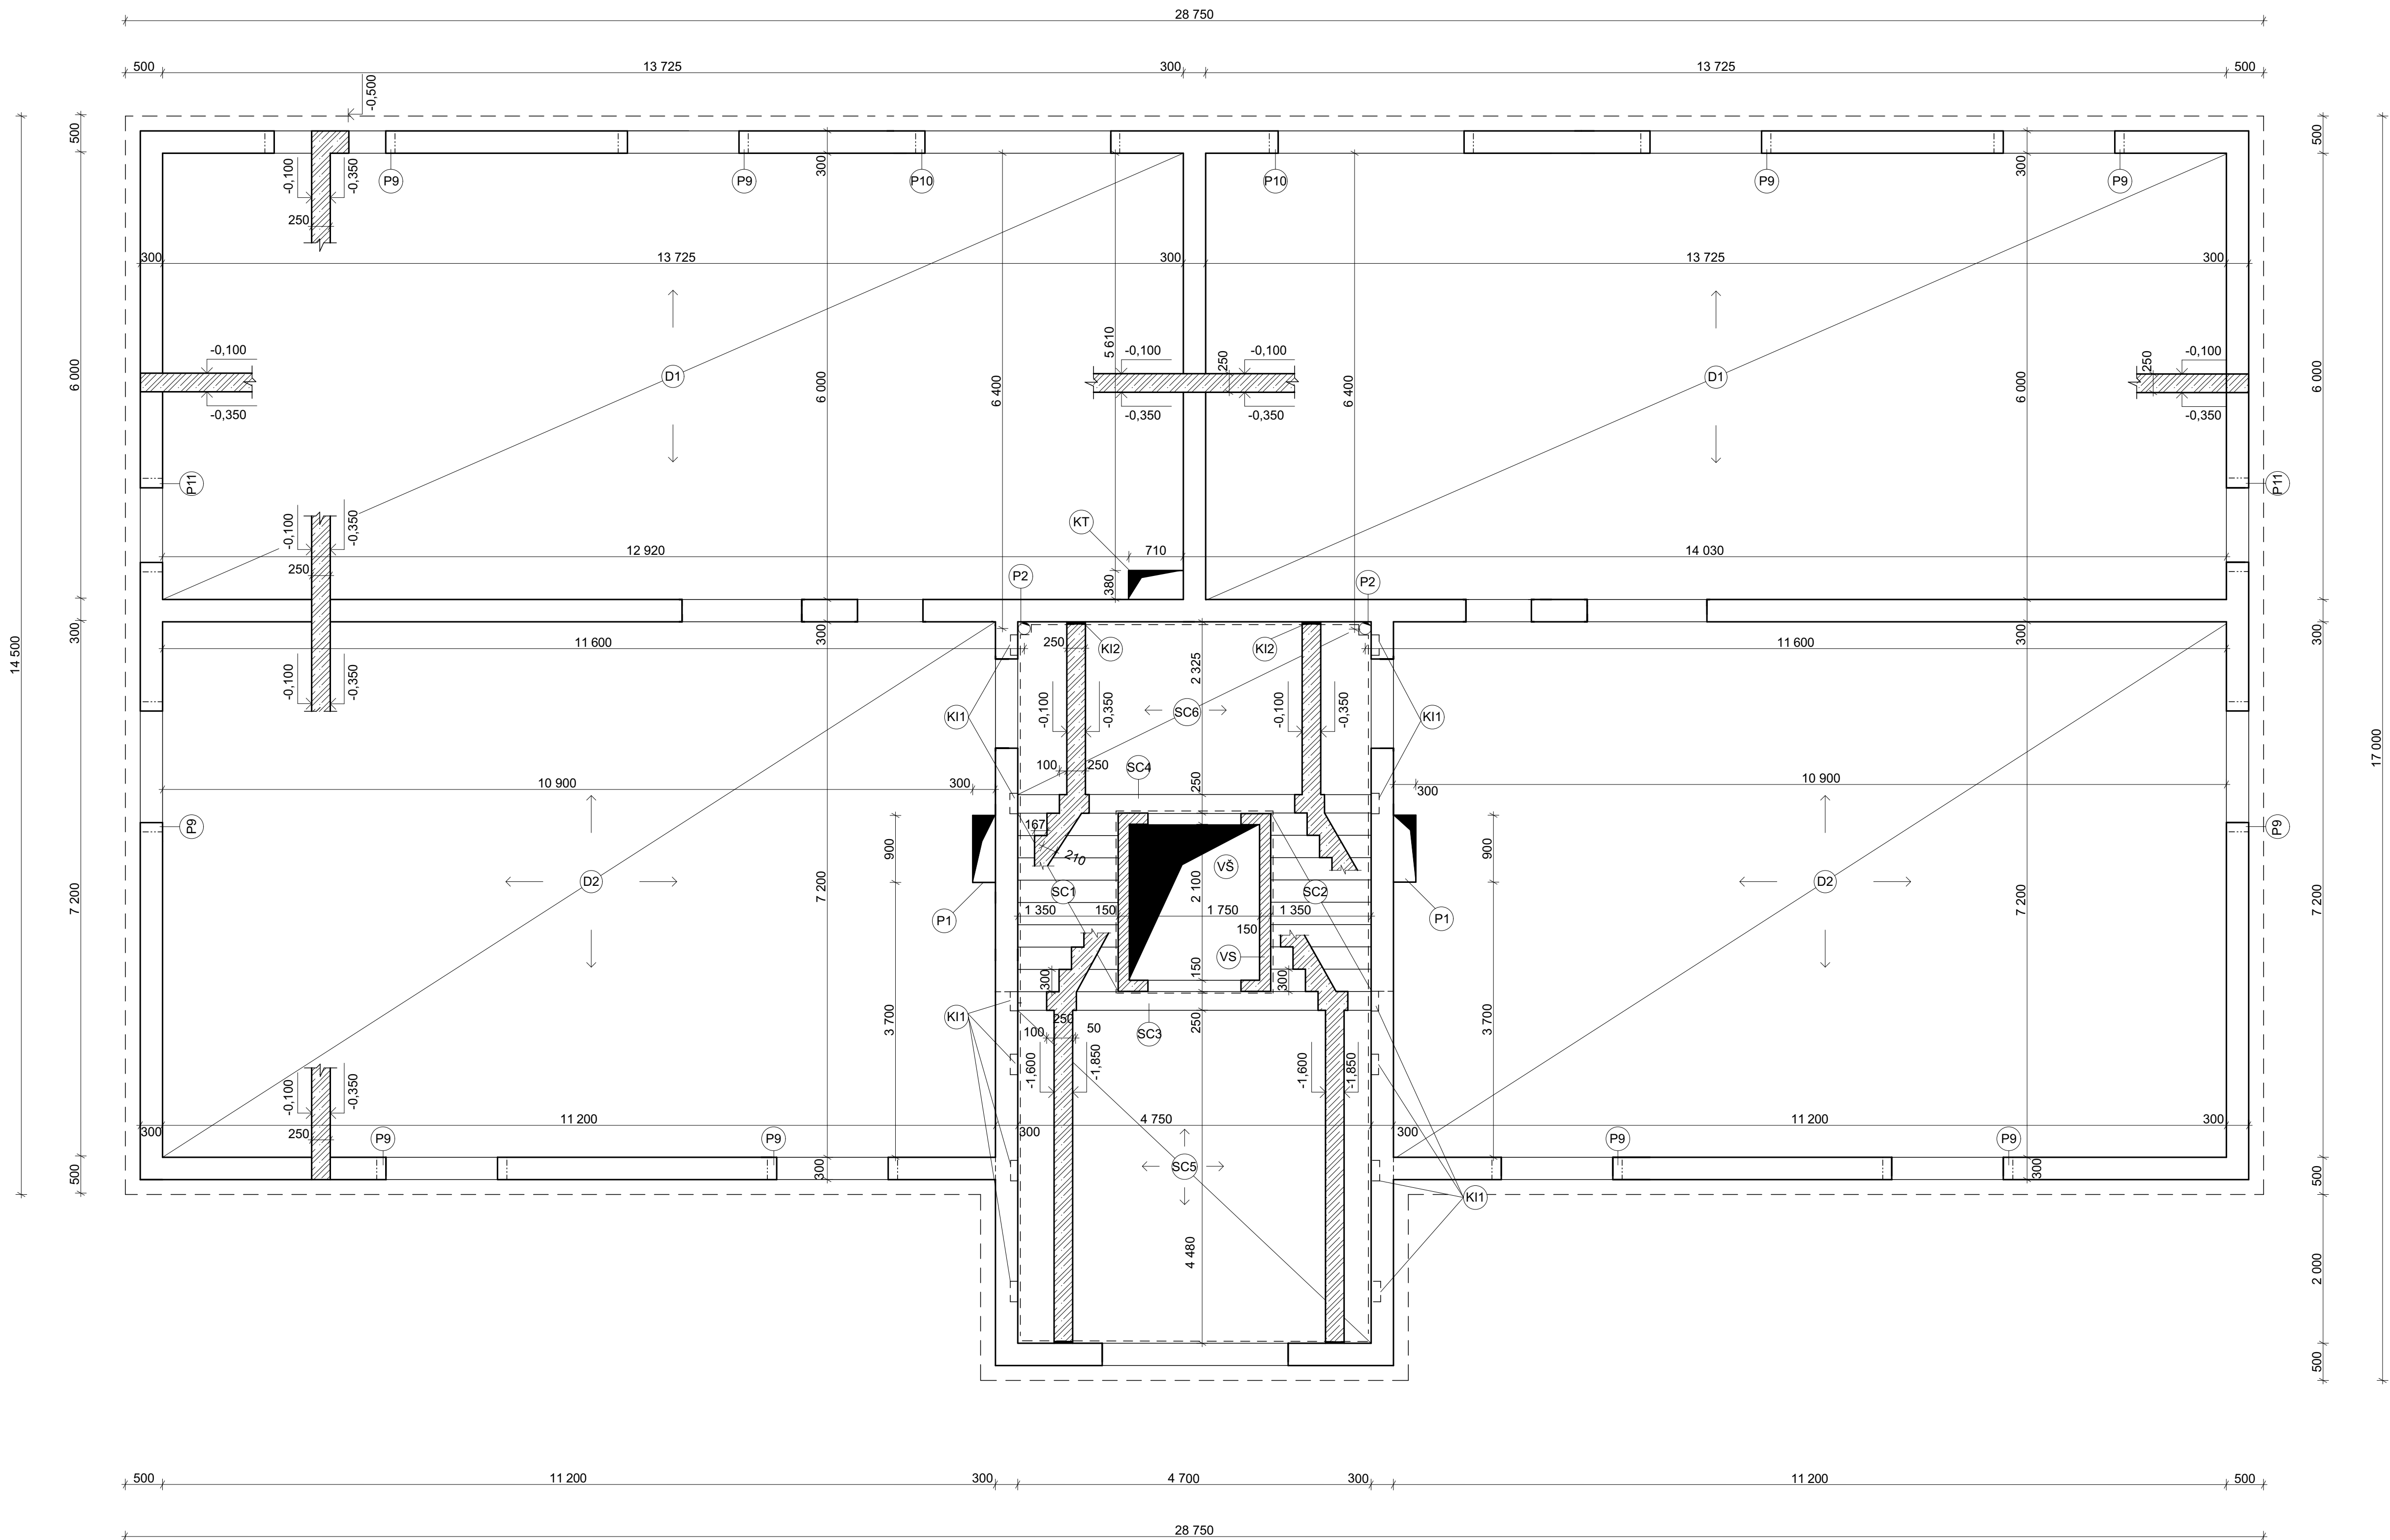

LEGENDA PROSTUPŮ

- P1 PROSTUP PRO INSTALAČNÍ ŠACHTU, 900x300 mm
P2 PROSTUP PRO SVOD POTRUBÍ ZE STŘECHY, Ø 160 mm
KT PROSTUP PRO KOMÍNOVÉ TĚLESO, 710x380 mm

LEGENDA ZNAČEK

- KI1 NOSNÝ PRVEK S ARMOKOŠEM PRO IZOLACI PROTI KROČEJOVÉMU ZVUKU PRO NAPOJENÍ PODESTY A SCHODIŠTOVÉ STĚNY Schöck Tronsole® typ Z
KI2 SPÁROVÉ DESKY PRO PŘERUŠENÍ AKUSTICKÉHO MOSTU MEZI SCHODIŠTOVÝMI RAMENY (PODESTY) A STĚNAMI, Schöck Tronsole® typ L

POZNÁMKY

STUPEŇ Vlivu prostředí: XC1
KONZISTENCE ČERSTVÉHO BETONU: S3
OCEĽ B 500B
BETON C 25/30
NAVRHOVÁNO DLE ČSN EN 1992-2-1-1:2006

0,000 = 390,920 m n.m., B.p.v / SOUŘADNICOVÝ SYSTÉM S-JTSK

DRUH PRÁCE	BAKALÁŘSKÁ PRÁCE		<div><div></div><div>FAKULTA STAVEBNÍ</div><div>(stavby)</div><div>posuzování stavebníků</div></div>	
VYPRACOVAL	Jakub Malýjarek			
KONTROLOVAL	doc. Ing. Miloš Lavický, Ph.D.			
STAVEBNÍK	Dominika Němečková			
MÍSTO STAVBY	Jablunkov, k.ú. Jablunkov 739 91, parc. č. 403/1			
NÁZEV STAVBY	BYTOVÝ DŮM			
			FORMÁT	8x4
STAVEBNÍ OBJEKT	SO.01 BYTOVÝ DŮM		DATUM	2020/2021
ČÁST	D.1.1 ARCHITEKTONICKO - STAVEBNÍ ŘEŠENÍ		STUPEŇ PD	DPS
OBSAH	VÝKRES TVARU NAD 1.S		MĚŘÍTKO 1:50	Č.VÝKRESU D.1.2.02