
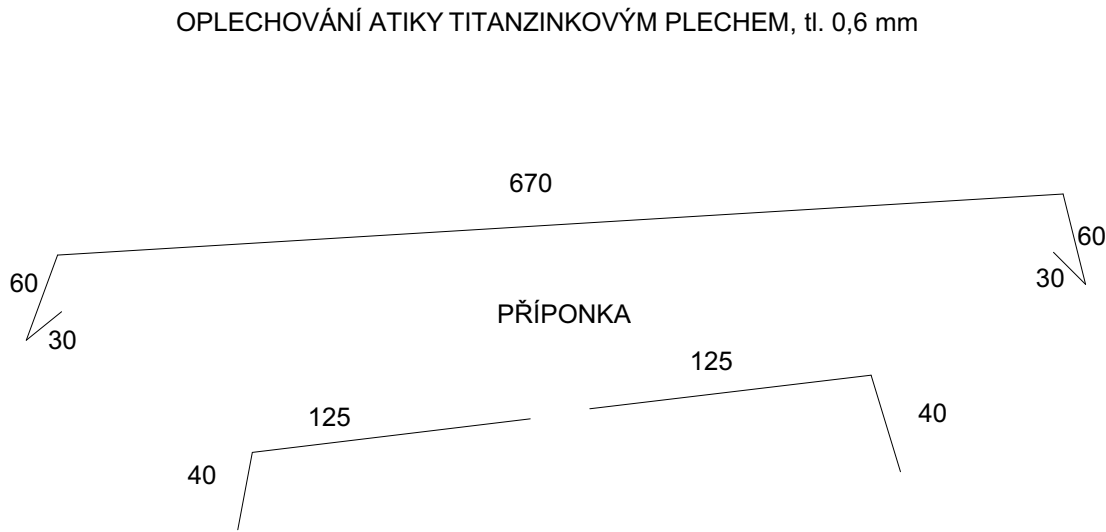


DETAIL 3 - POJISTNÝ PŘEPAD V ATICE  
M 1:5

VÝUKOVÁ VERZE ARCHICADU

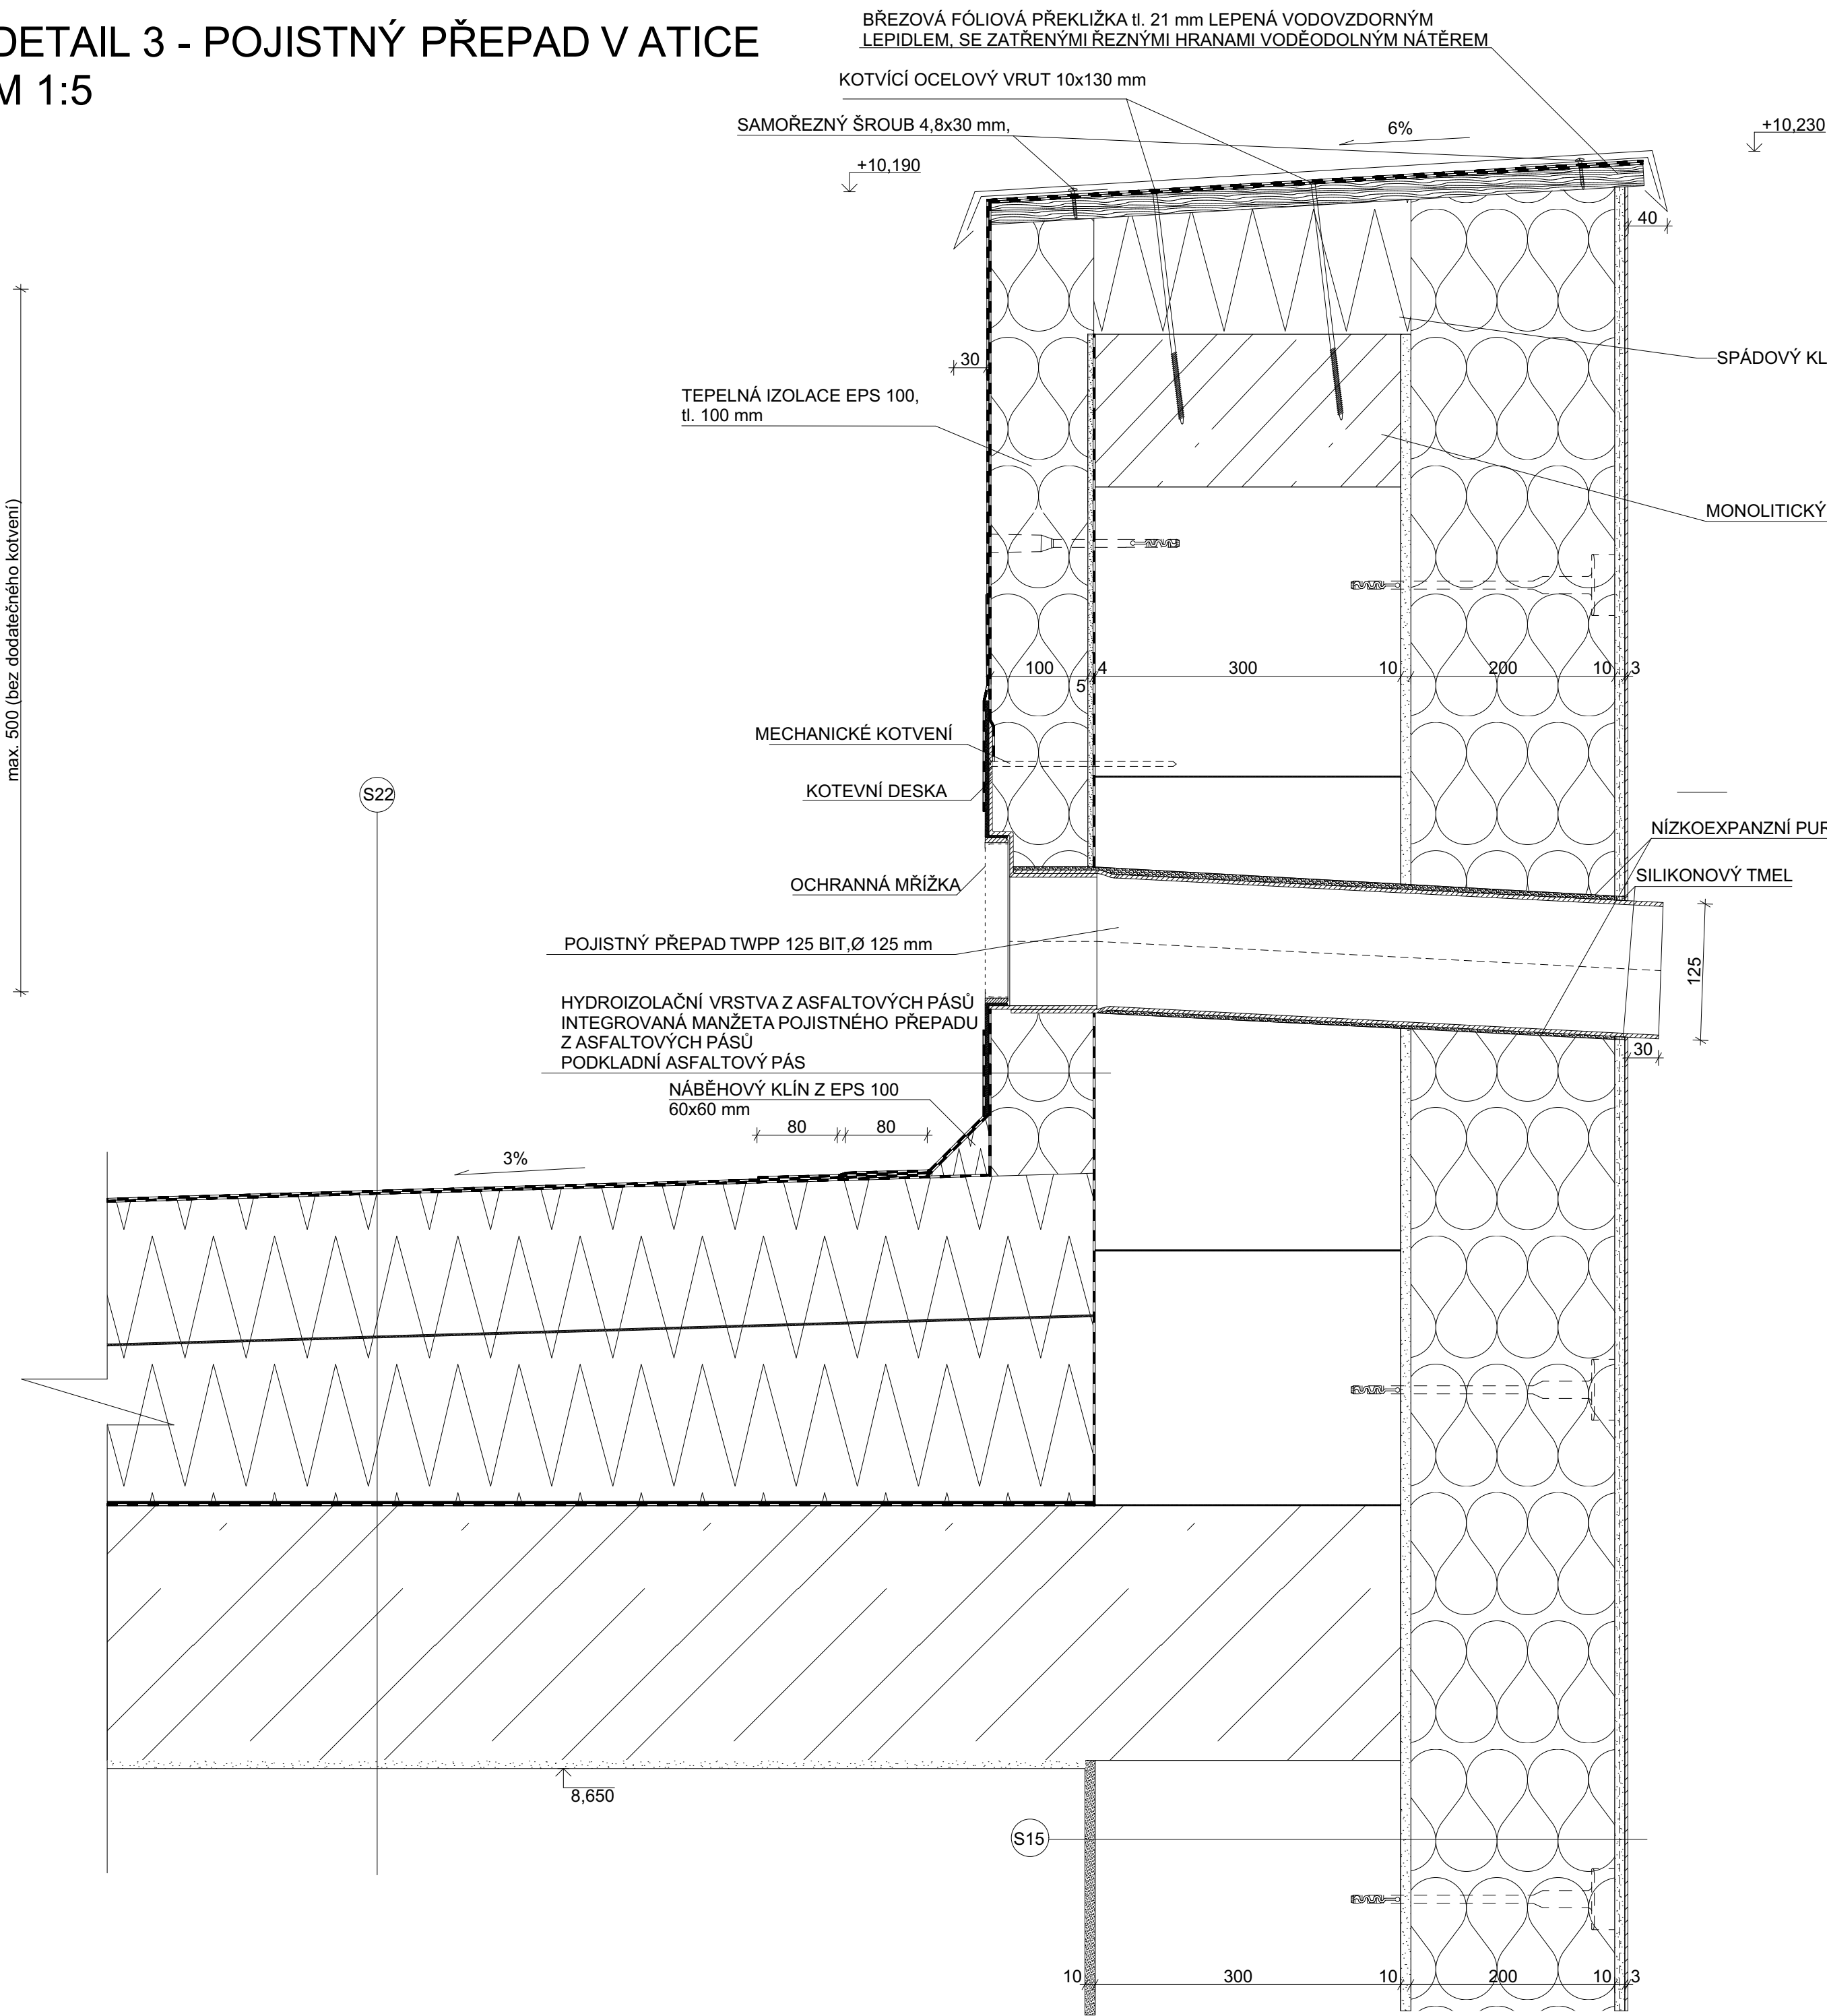

0,000 = 390,920 m n.m., B.p.v / SOUŘADNICOVÝ SYSTÉM S-JTSK

DRUH PRÁCE	BAKALÁŘSKÁ PRÁCE		<div><div>T</div><div>FAKULTA STAVEBNÍÚstav pozemního stavitelství</div></div>	
VYPRACOVAL	Jakub Malýjrek			
KONTROLOVAL	doc. Ing. Miloš Lavický, Ph.D.			
STAVEBNÍK	Dominika Němečková			
MÍSTO STAVBY	Jablunkov, k.ú Jablunkov 739 91, parc. č. 403/1			
NÁZEV STAVBY	BYTOVÝ DŮM			
			FORMÁT	4x4A
STAVEBNÍ OBJEKT	SO.01 BYTOVÝ DŮM		DATUM	2020/2021
ČÁST	D.1.2 STAVEBNÉ KONSTRUKČNÍ ŘEŠENÍ		STUPEŇ PD	DPS
OBSAH	DETAIL 3 - POJISTNÝ PŘEPAD V ATICE		MĚŘÍTKO 1:5	Č.VÝKRESU D.1.2.08