



DETAIL - OSAZENÍ OKNA
M 1:5

VÝUKOVÁ VERZE ARCHICADU

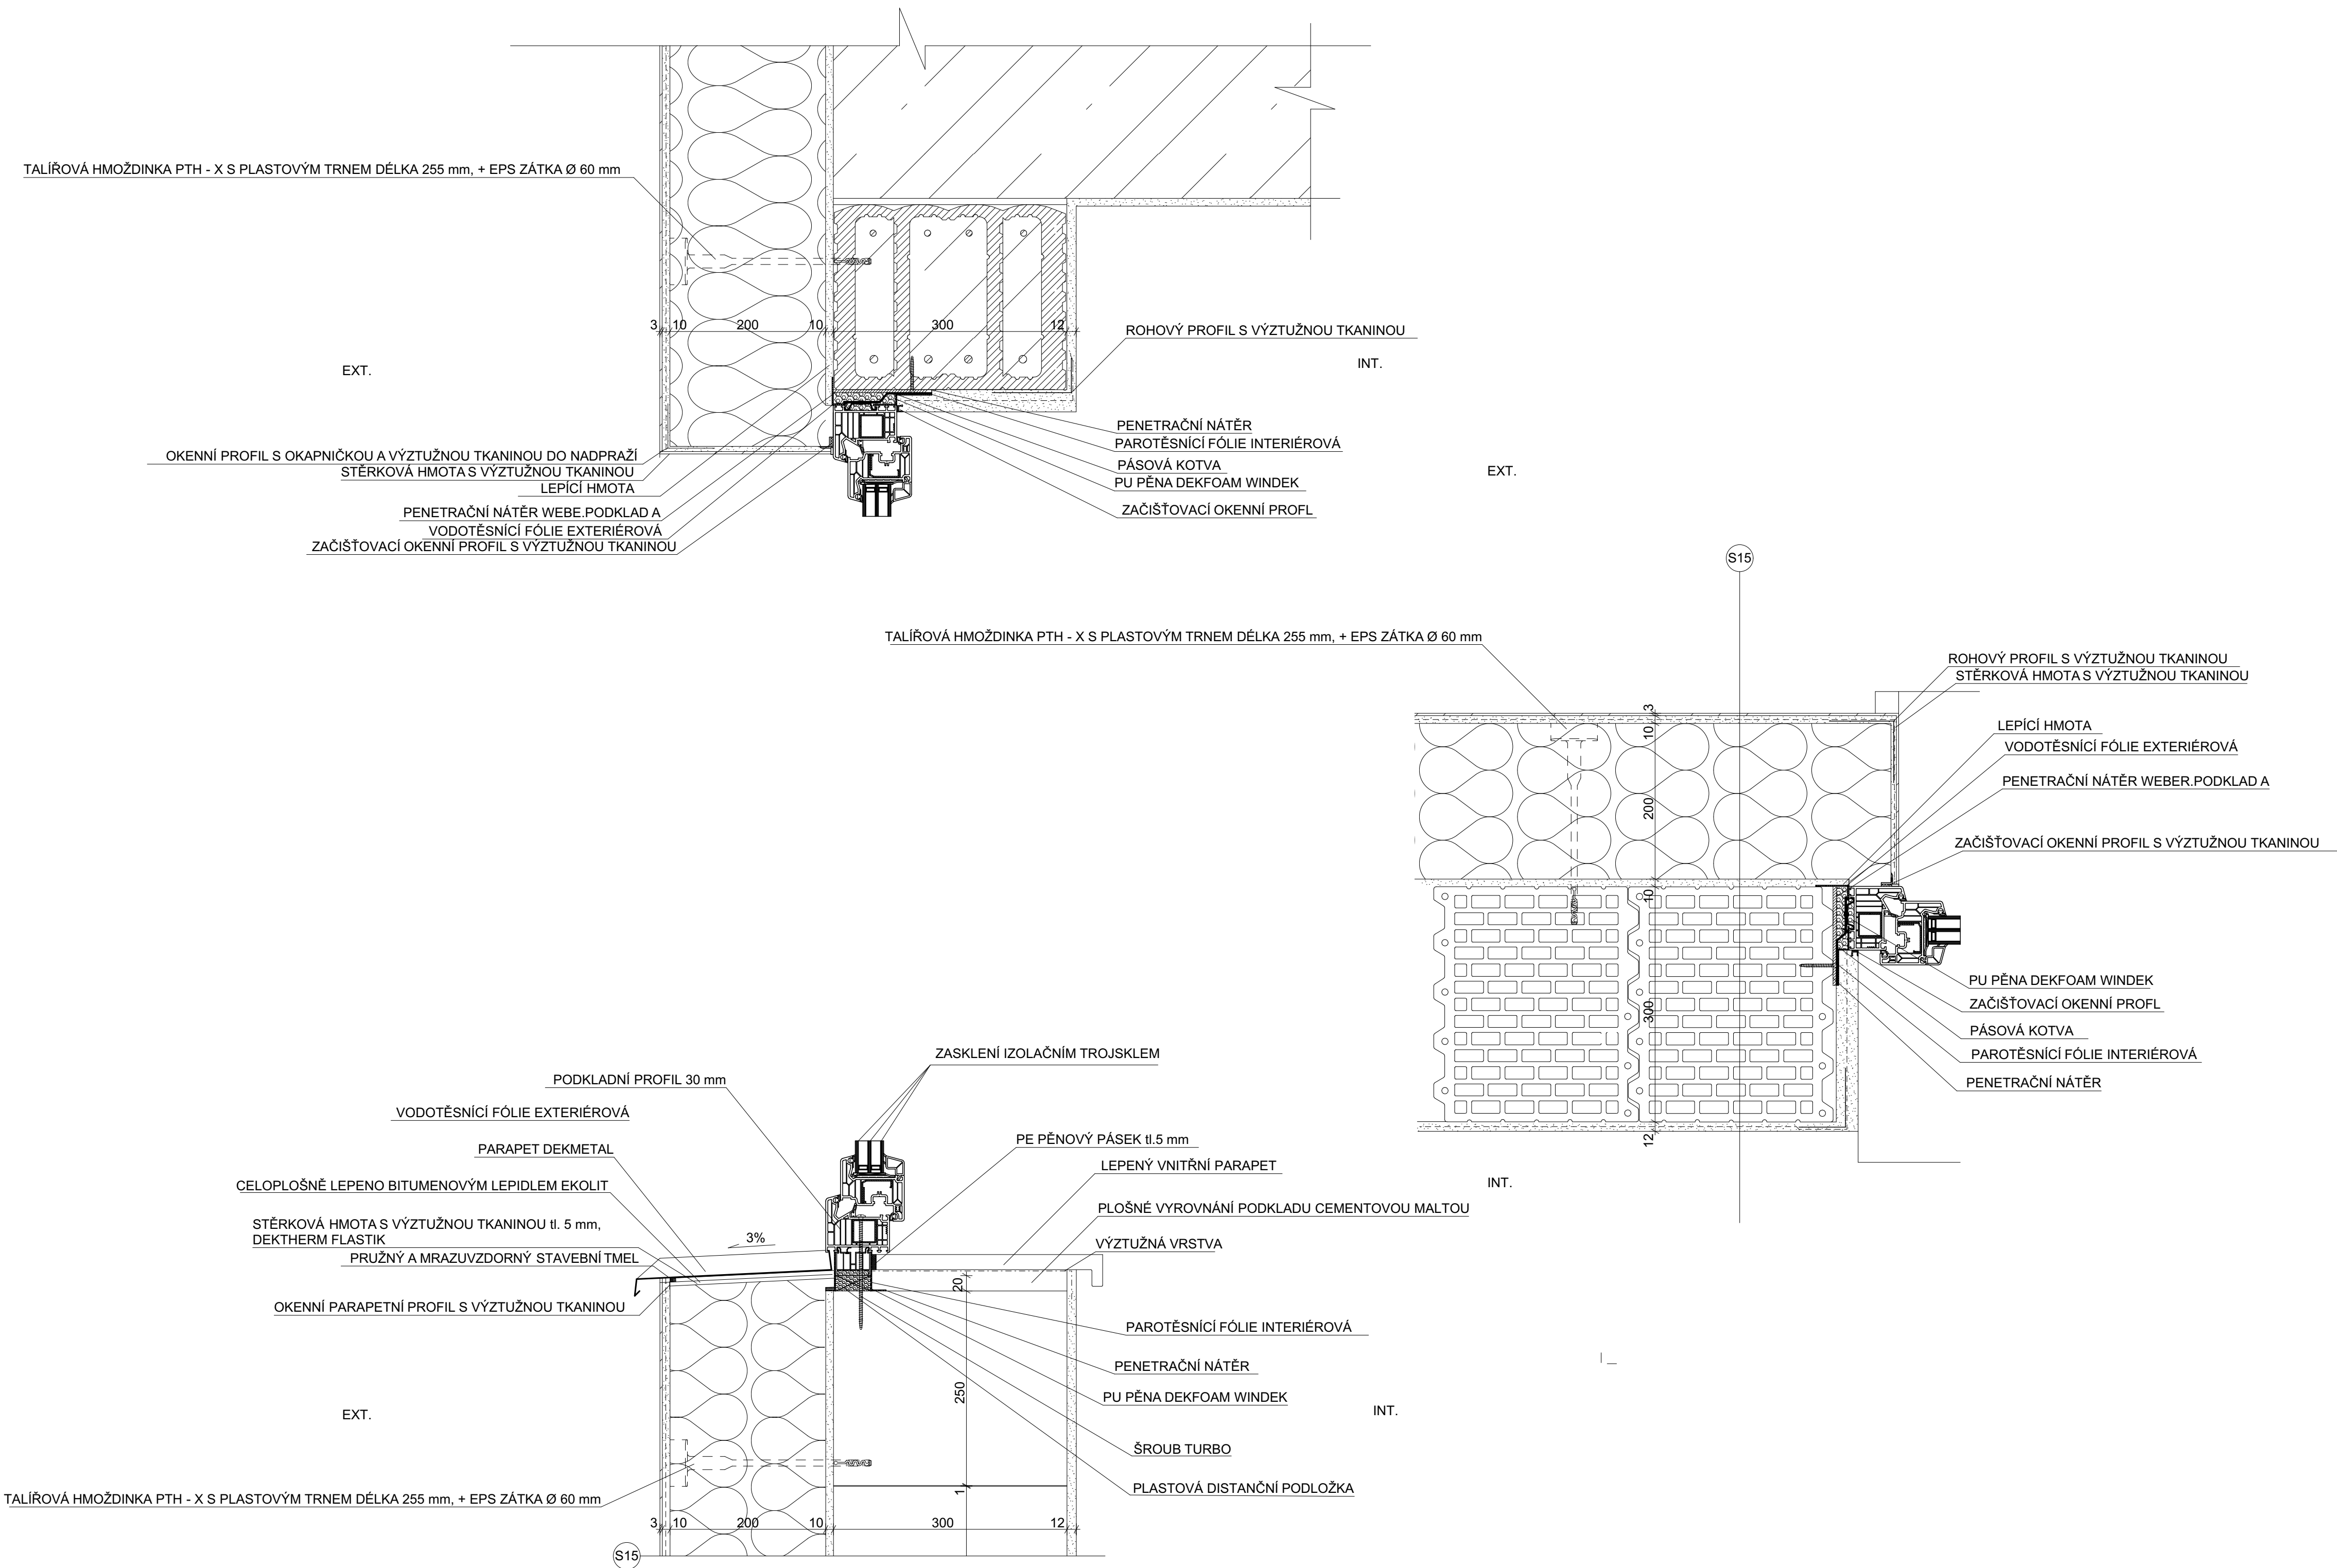

0,000 = 390,920 m n.m., B.p.v / SOUŘADNICOVÝ SYSTÉM S-JTSK

DRUH PRÁCE	BAKALÁŘSKÁ PRÁCE		
VYPRACOVAL	Jakub Mašljurek		
KONTROLOVAL	doc. Ing. Miloš Lavický, Ph.D.		
STAVEBNÍK	Dominika Němečková		
MÍSTO STAVBY	Jablunkov, k.ú. Jablunkov 739 91, parc. č. 403/1	BYTOVÝ DŮM	
NÁZEV STAVBY			
STAVEBNÍ OBJEKT	SO.01 BYTOVÝ DŮM	FORMÁT	8xA4
ČÁST	D.1.2 STAVEBNÉ KONSTRUKČNÍ ŘEŠENÍ	DATUM	2020/2021
OBSAH	DETAIL 5 - OSAZENÍ OKNA	STUPEŇ PD	DPS
		MÉRITKO	1:5
		Č.VÝKRESU	D.1.2.10