


širšie vztahy
mierka 1:5000

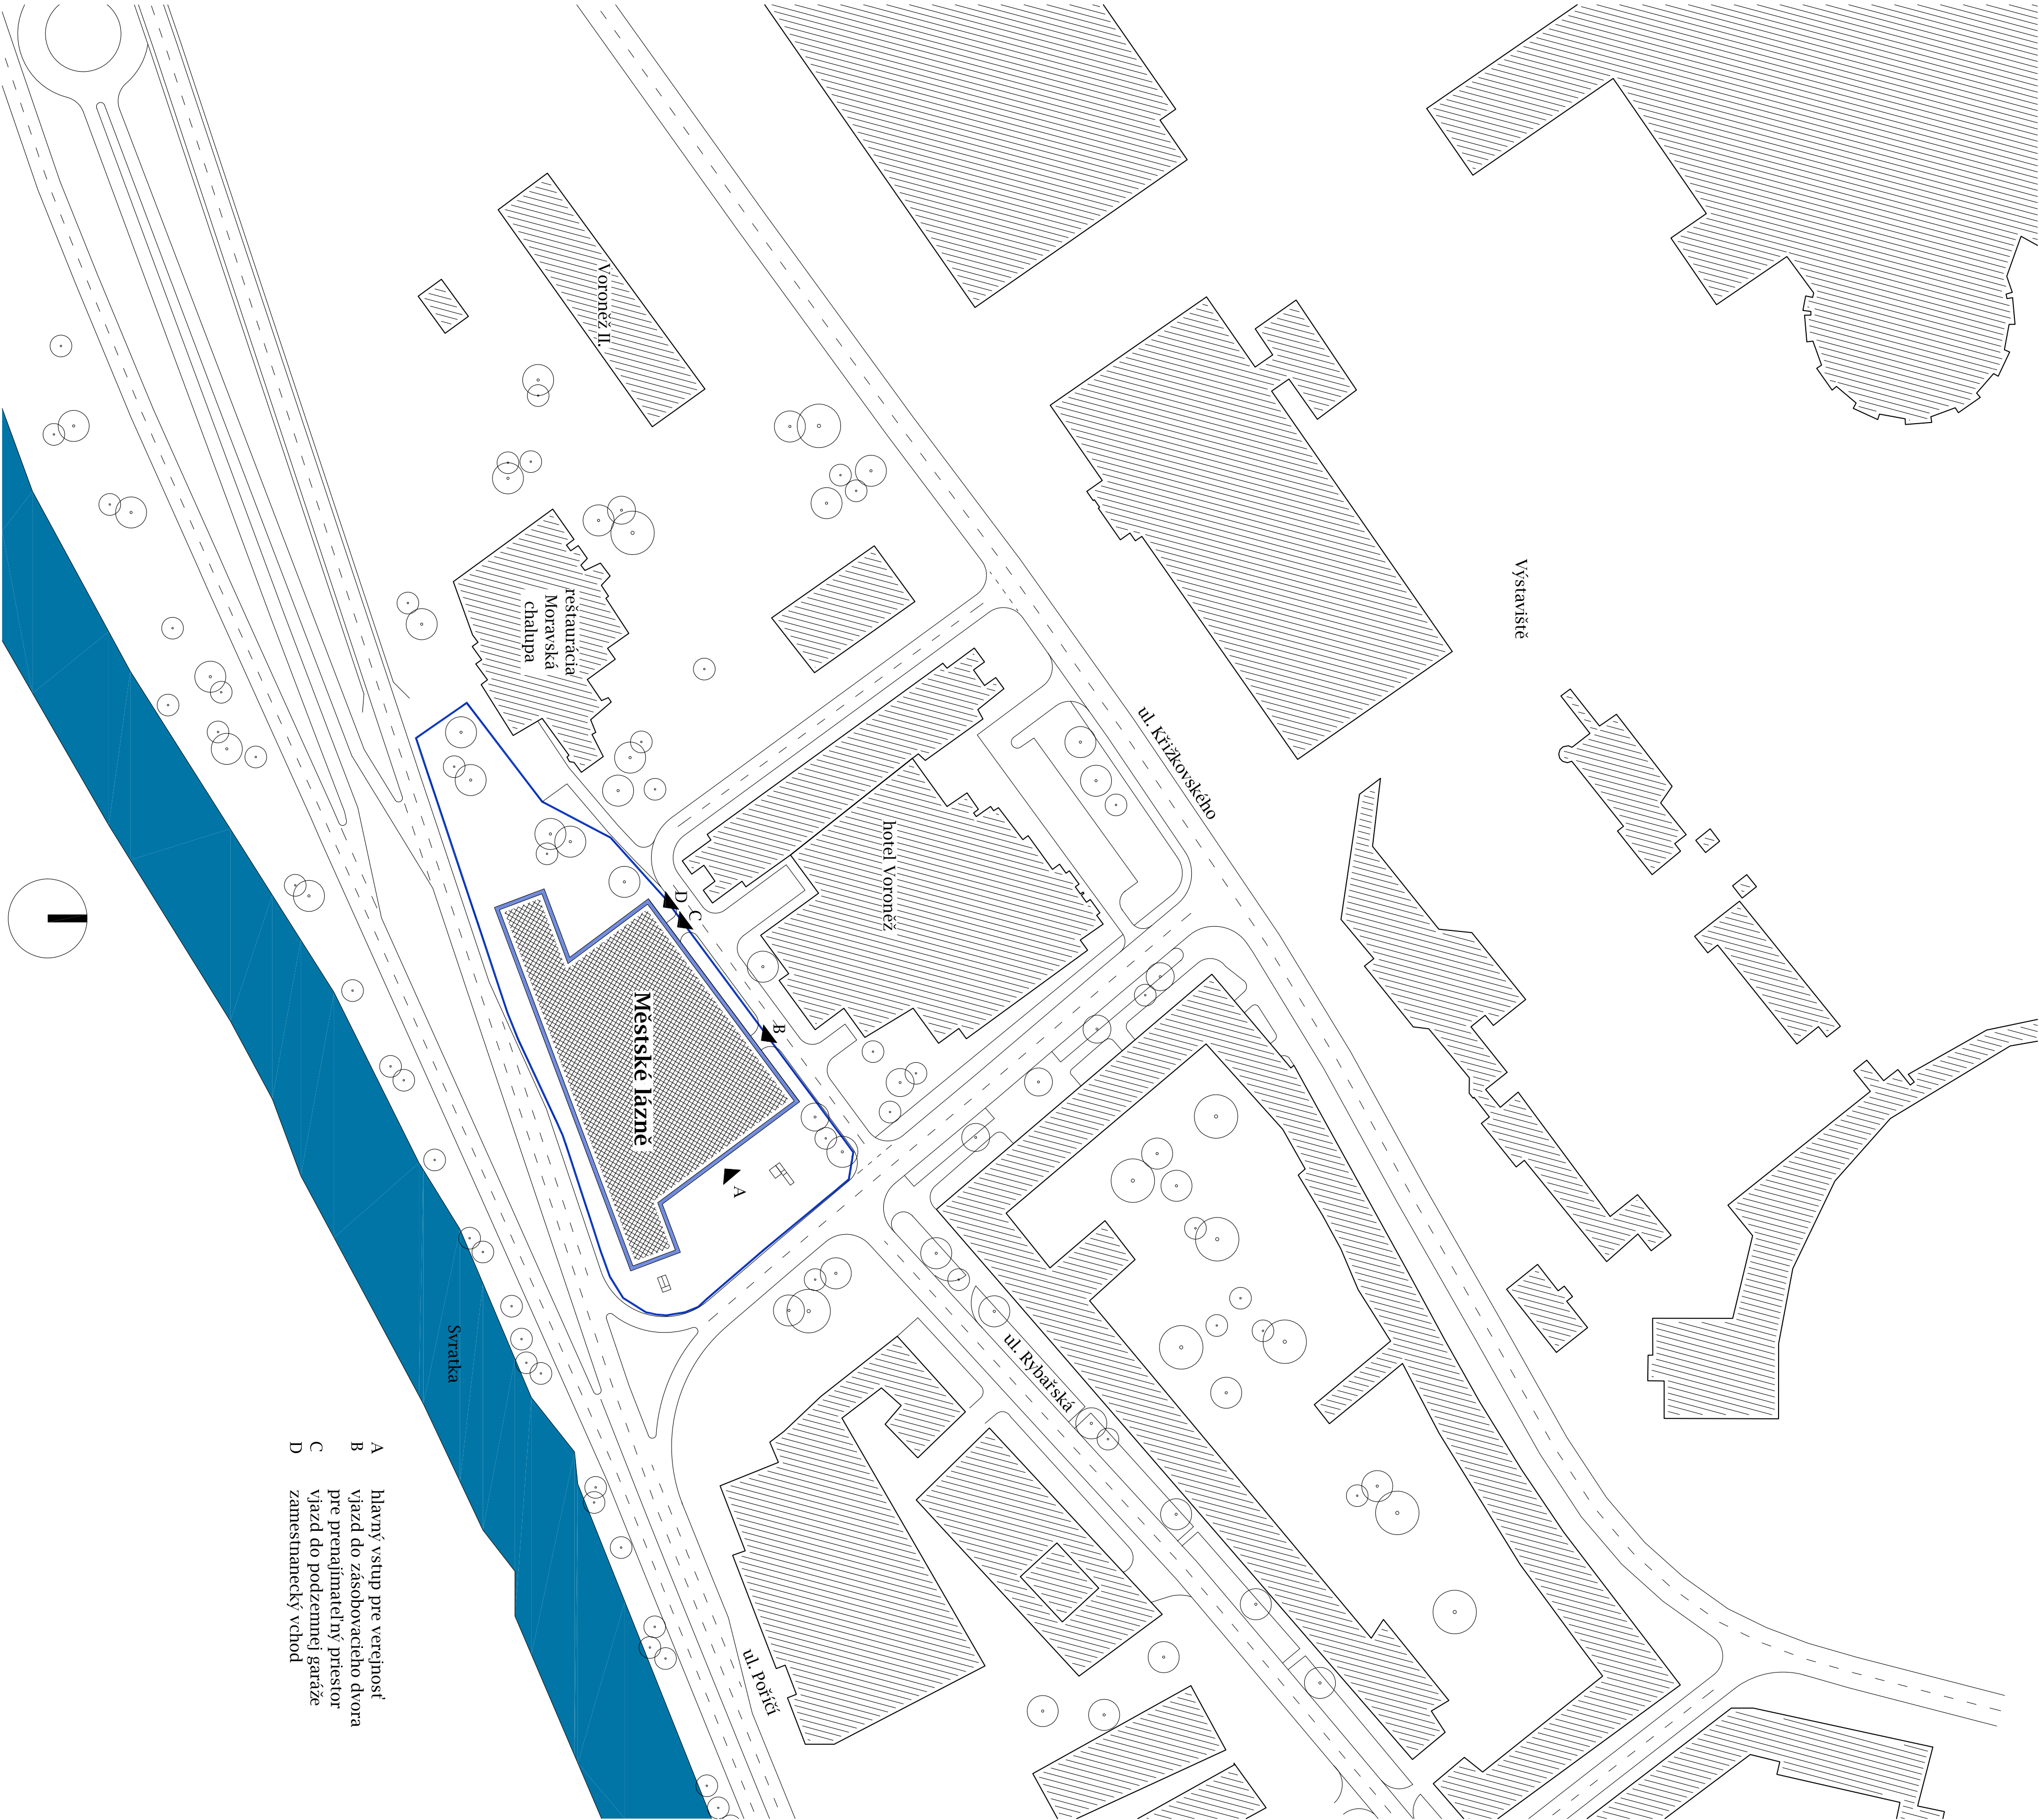

- A hlavný vstup pre verejnosť
- B vjazd do zásobovacieho dvora pre prenajímateľný priestor
- C vjazd do podzemnej garáže
- D zamestnanecký vchod

situácia

mierka 1:1000

10 20 30 40 50m

L24567831011

Mestské kúpele

(diplomový projekt)

autor:

Matej Ruščák

konzultant:

Ing. Vítězslav Nový, Ústav navrhování II

Fakulta architektury Vysokého učení technického v Brně
2009/2010