


typický rez fasádou
mierka 1:10

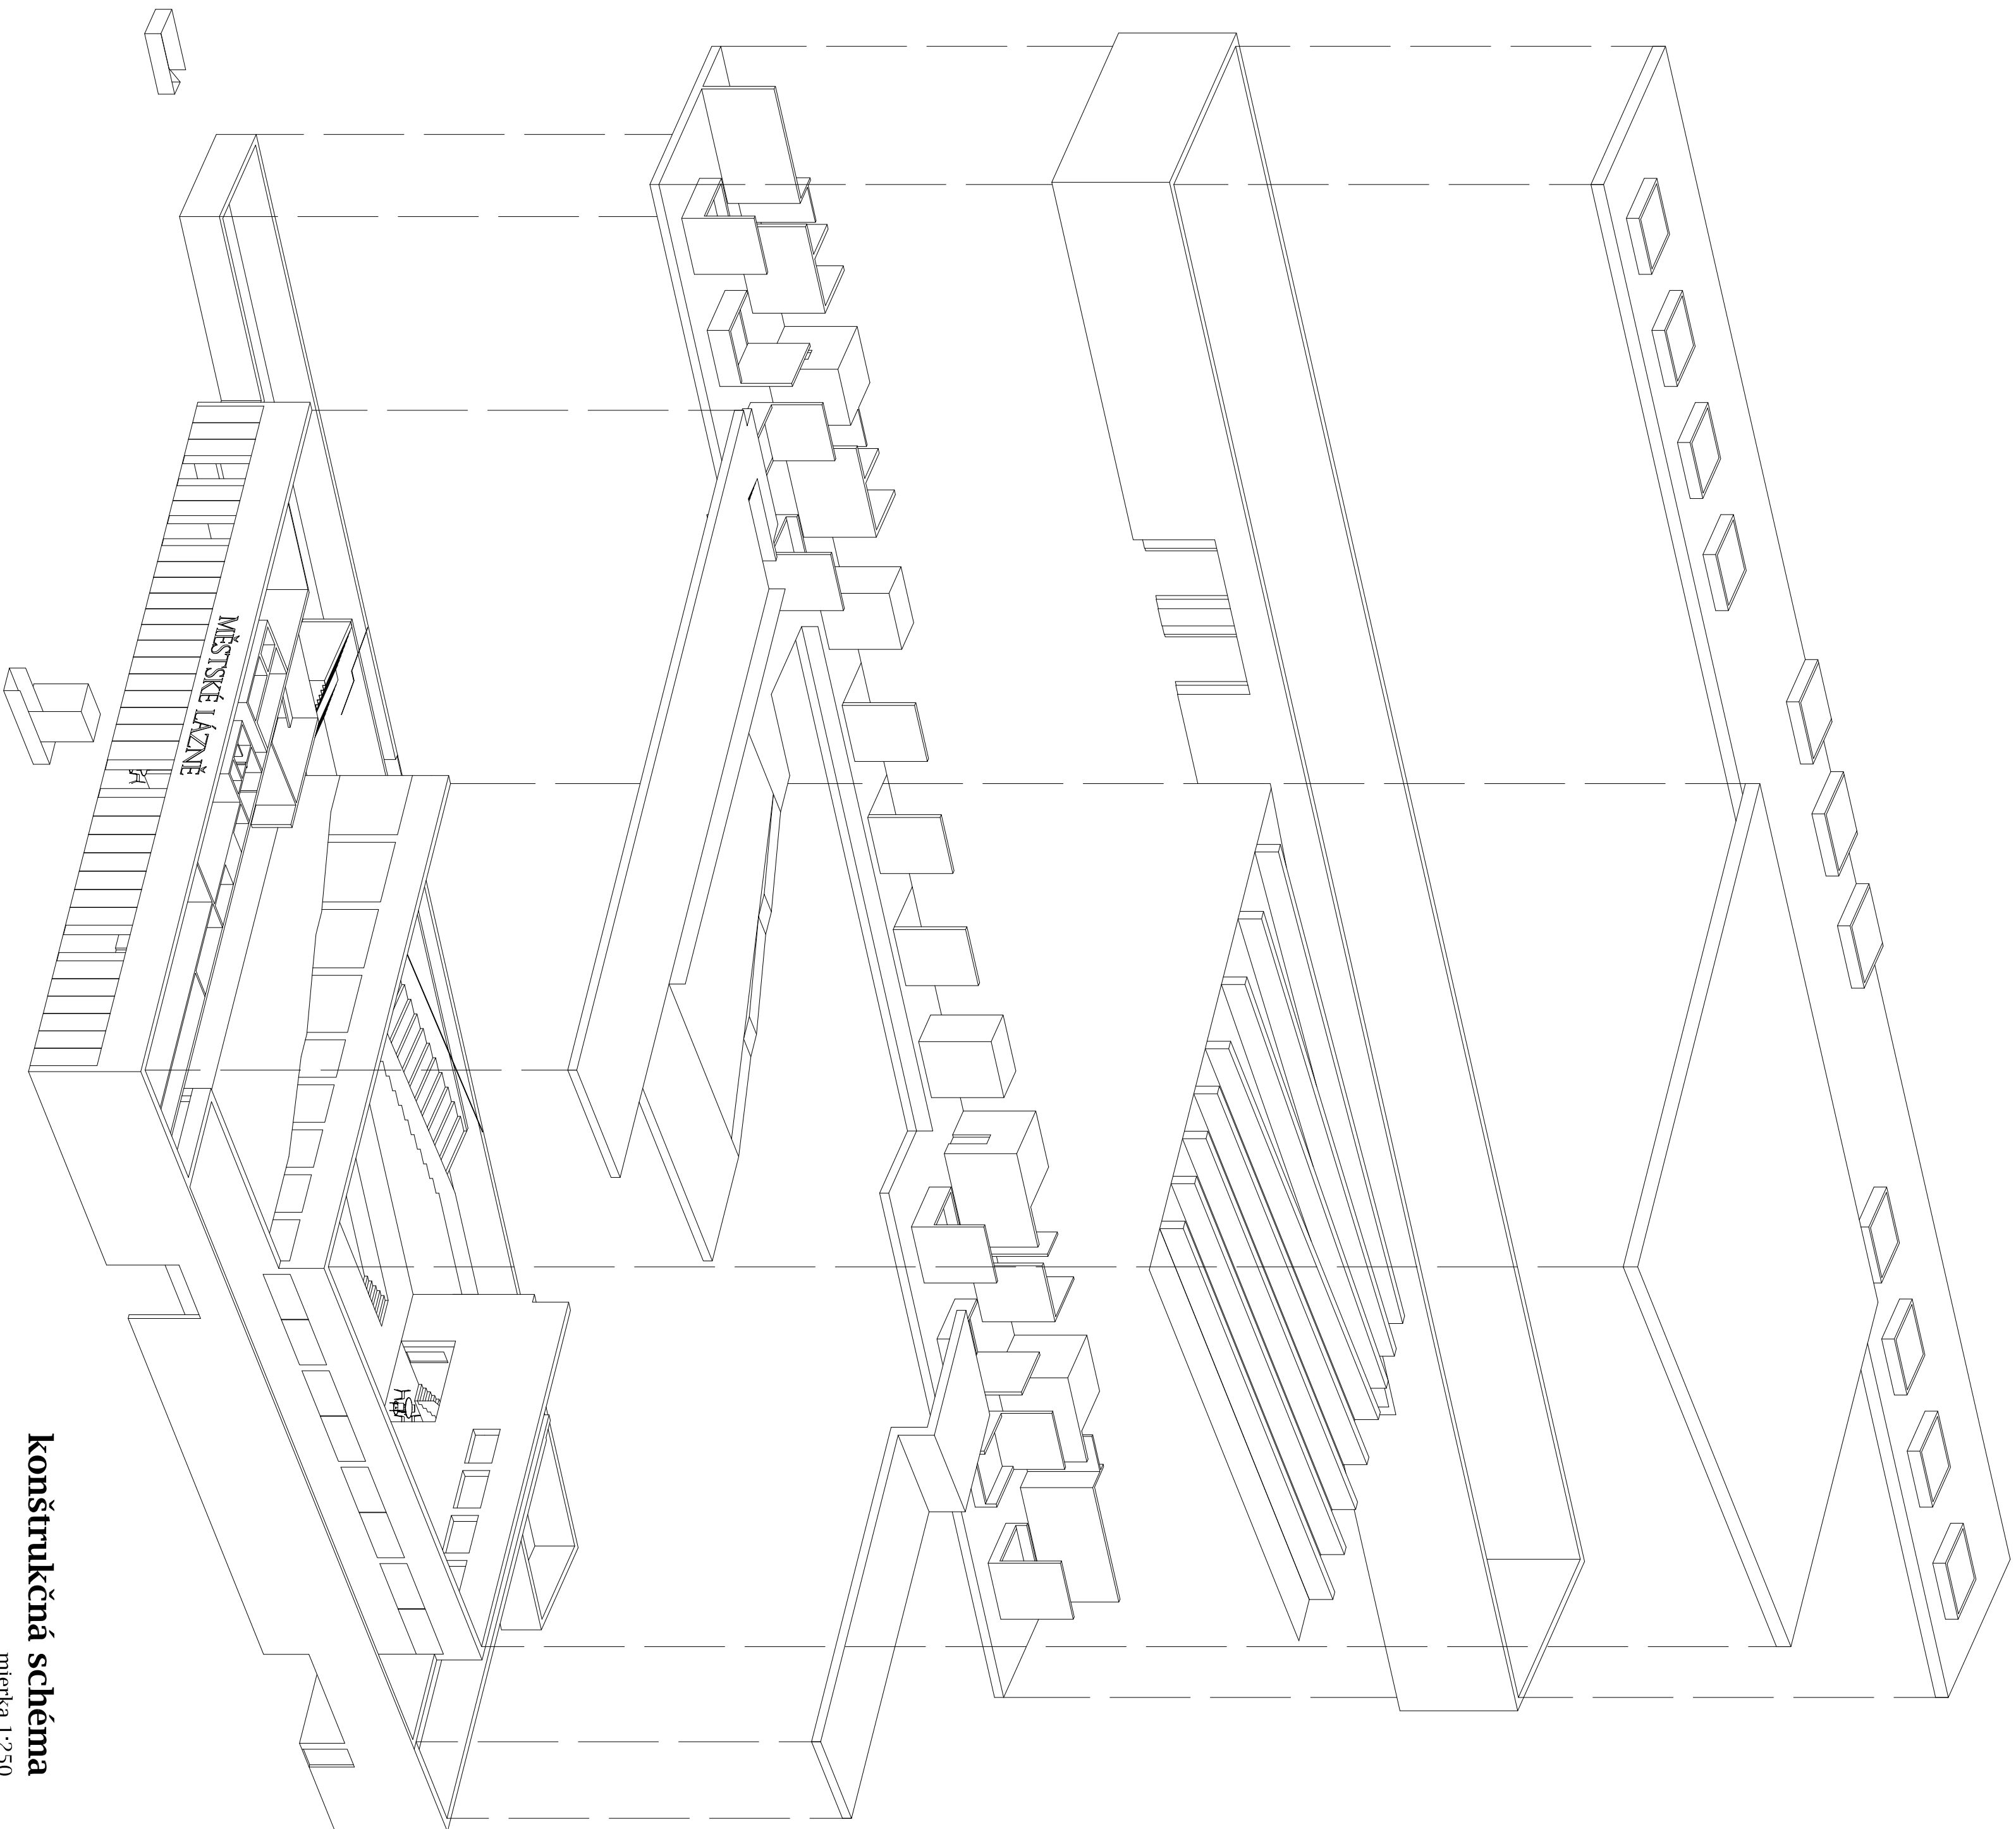

typický rez fasádou, konštrukčná schéma

1234567891011

Mestské kúpele
(diplomový projekt)
autor: Matej Ruščák
konzultant: Ing. Vítězslav Nový, Ústav navrhování II
Fakulta architektury Vysokého učení technického v Brně
2009/2010