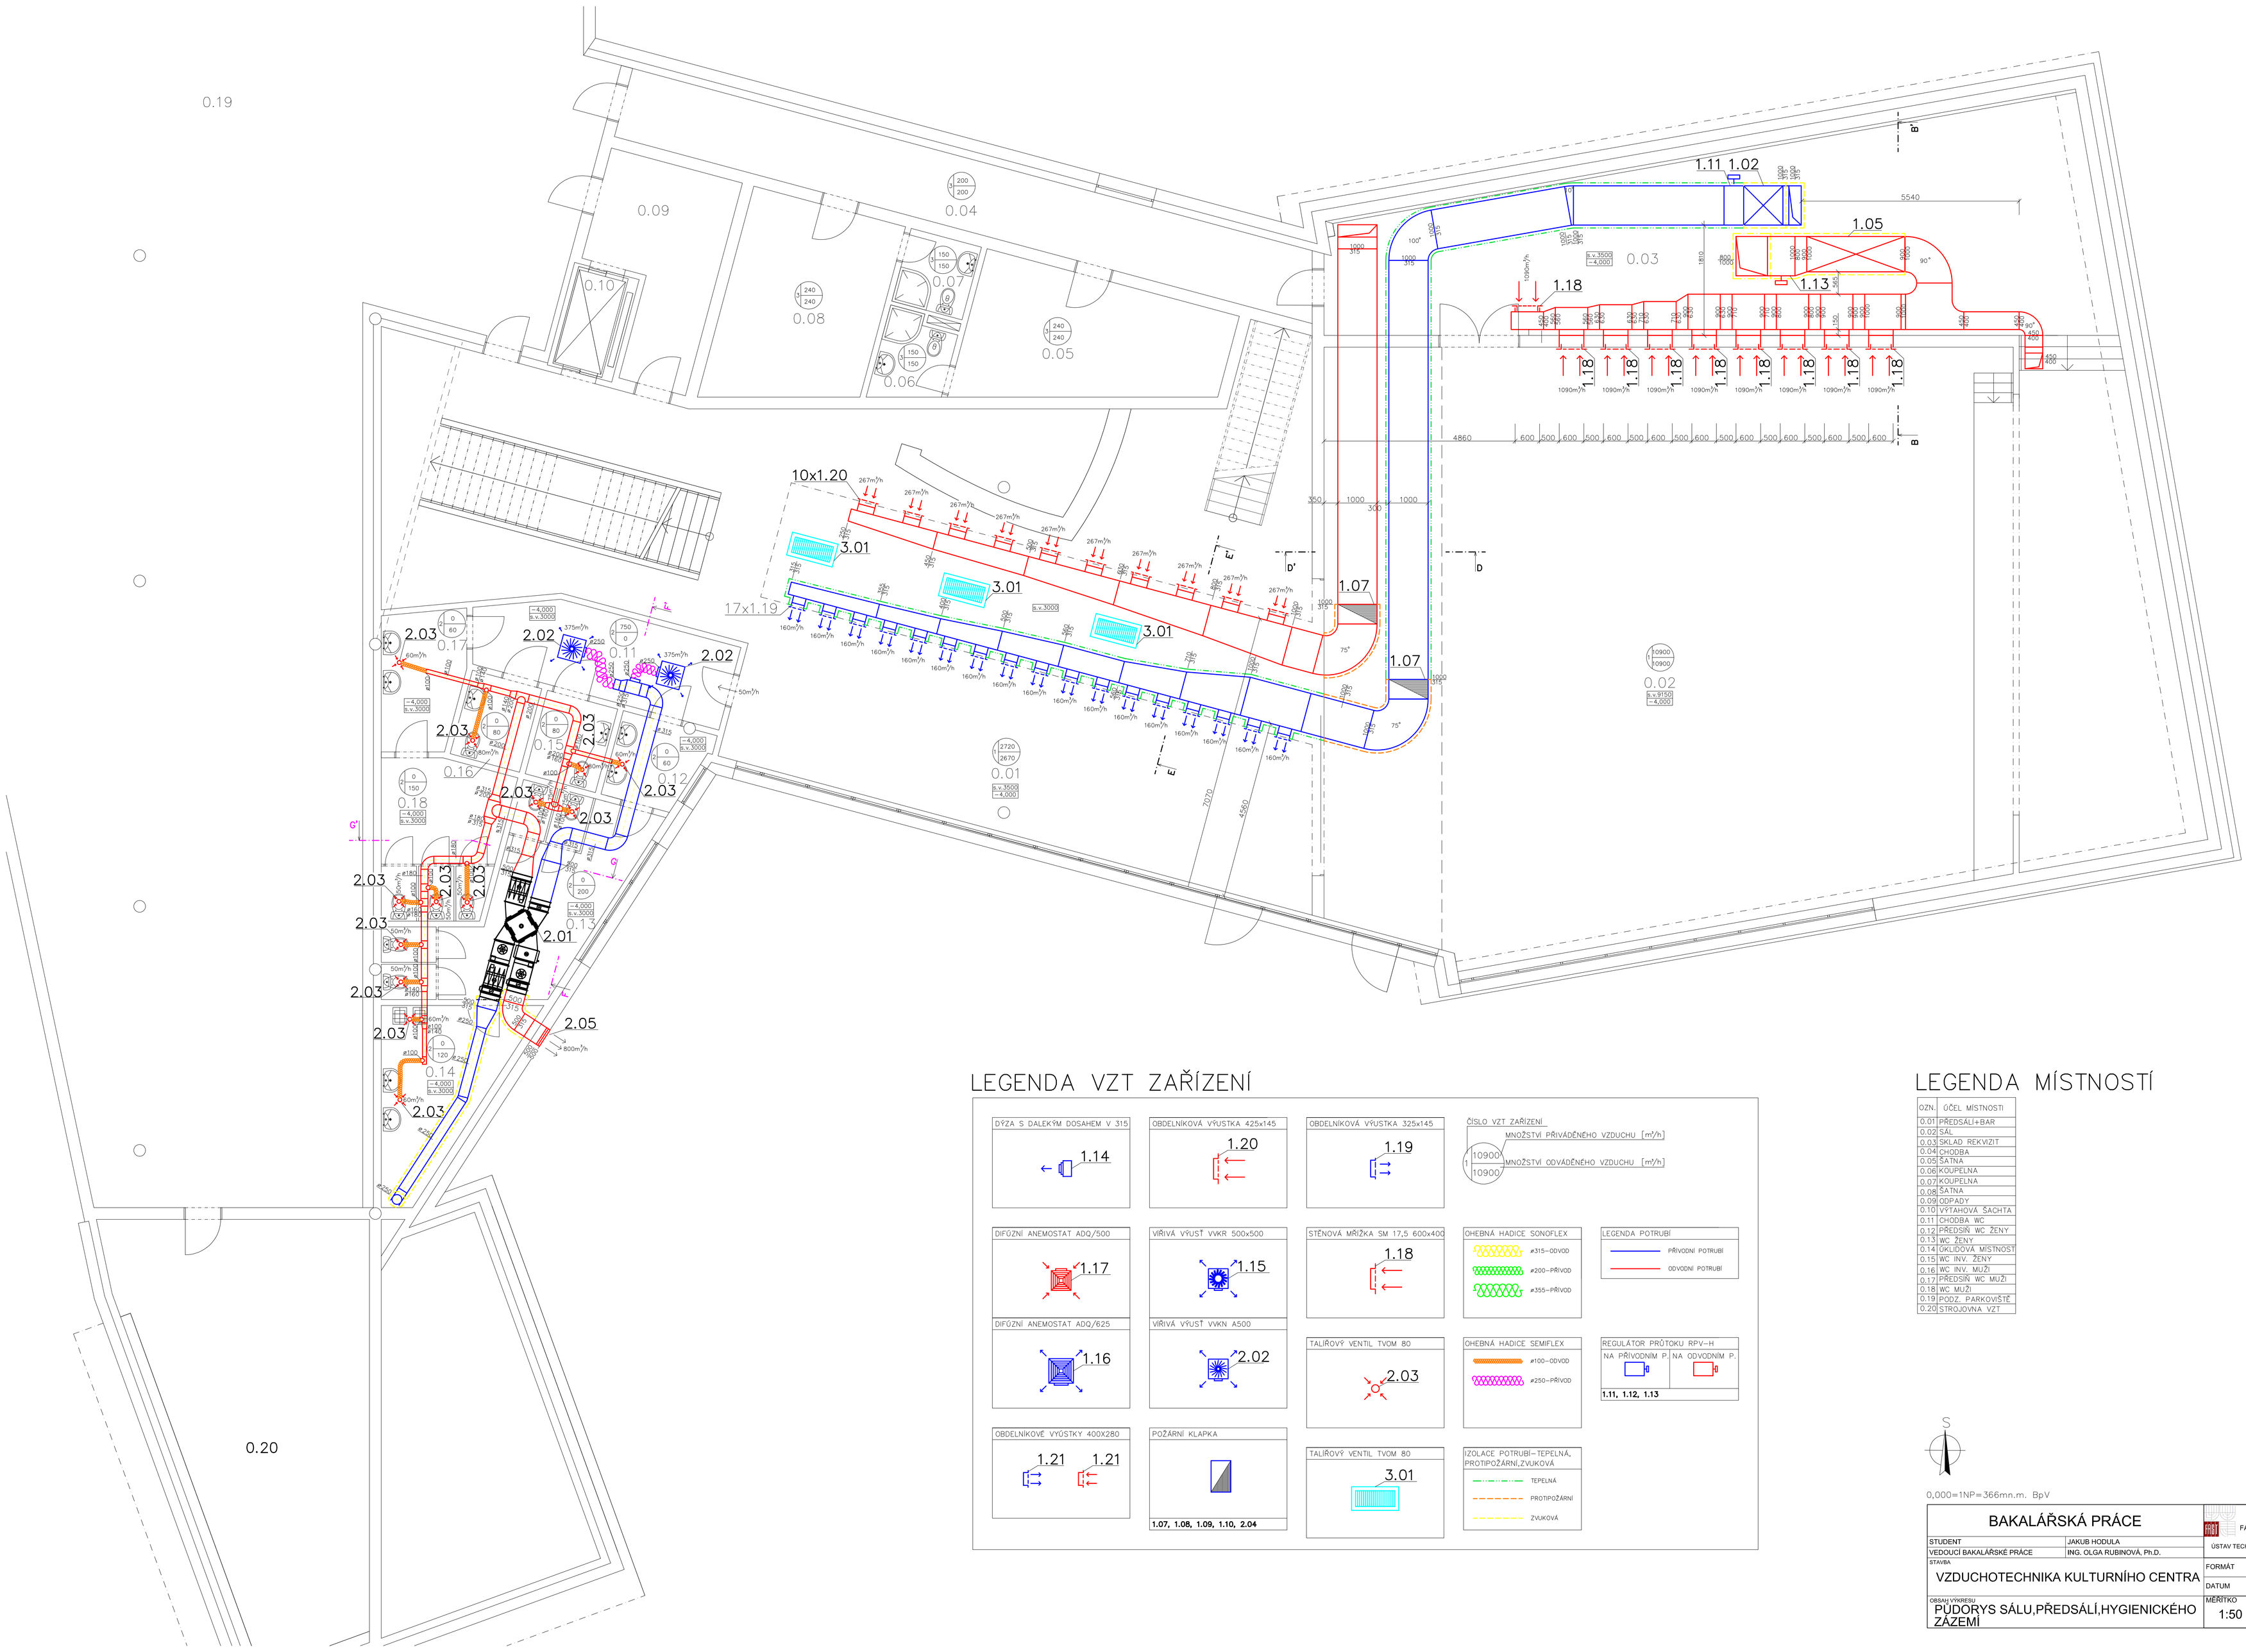

LEGENDA VZT ZAŘÍZENÍ

LEGENDA MÍSTNOSTÍ

OZN.	ÚČEL MÍSTNOSTI
0.01	PŘEDSÁLÍ+BAR
0.02	SÁL
0.03	SKLAD REKVIZIT
0.04	CHODBA
0.05	ŠATNA
0.06	KOUPELNA
0.07	KOUPELNA
0.08	ŠATNA
0.09	ODPADY
0.10	VÝTAHOVÁ ŠACHTA
0.11	CHODBA WC
0.12	PŘEDSIŇ WC ŽENY
0.13	WC ŽENY
0.14	ÚKLIDOVÁ MÍSTNOST
0.15	WC INV. ŽENY
0.16	WC INV. MUŽI
0.17	PŘEDSIŇ WC MUŽI
0.18	WC MUŽI
0.19	PODZ. PARKOVIŠTĚ
0.20	STROJOVNA VZT

S

0,000=1NP=366mn.m. BpV

BAKALÁŘSKÁ PRÁCE

VUT V BRNĚ
FAKULTA STAVEBNÍ
ÚSTAV TECHNICKÝCH ZAŘÍZENÍ BUDOV

STUDENT	JAKUB HODULA
VEDOUCÍ BAKALÁŘSKÉ PRÁCE	ING. OLGA RUBINOVÁ, Ph.D.
STAVBA	VZDUCHOTECHNIKA KULTURNÍHO CENTRA
OBSAH VÝKRESU	PŮDORYS SÁLU,PŘEDSÁLÍ,HYGIENICKÉHO ZÁZEMÍ
FORMÁT	A0
DATUM	05 / 2012
MĚŘÍTKO	1:50
Č. VÝKRESU	2