



VÝKRES STAVEBNÍ JÁMY – MATEŘSKÁ ŠKOLA S KAVÁRNOU  
HUMPOLEC, M 1:50

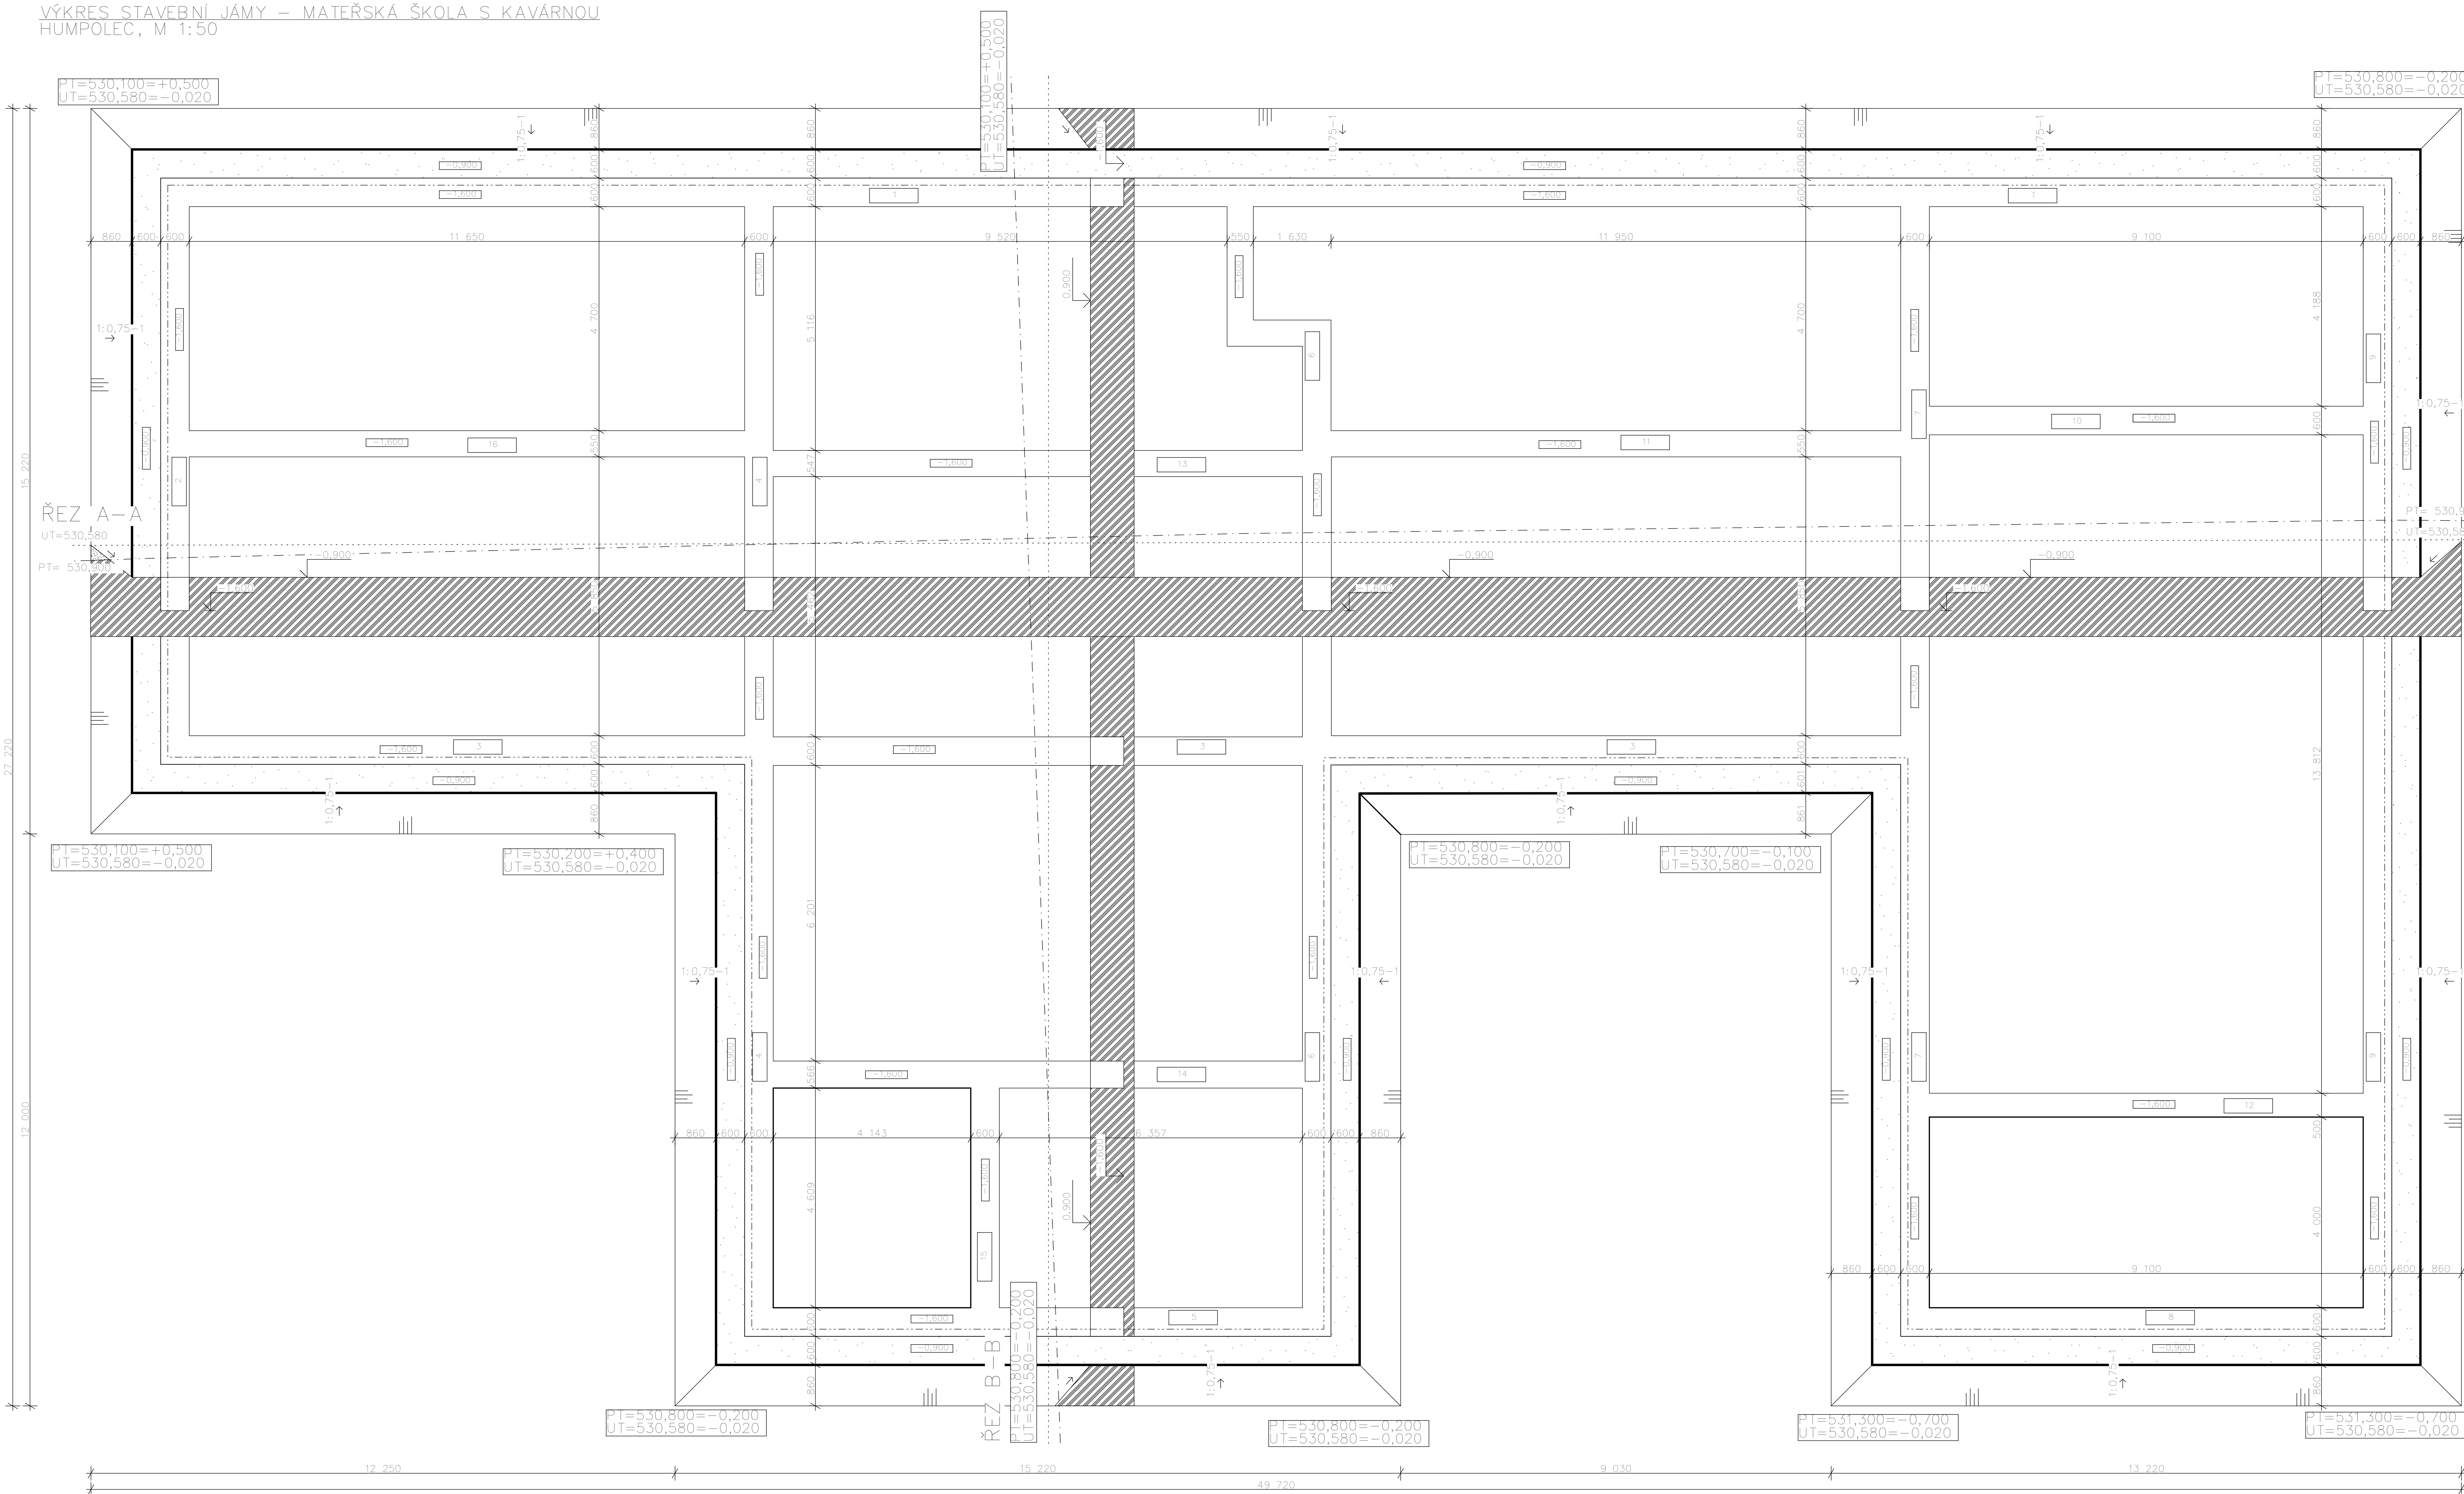


- LEGENDA MATERIÁLŮ
- NASYPANÁ ZEMĚNA
  - PŮVODNÍ ZEMĚNA
  - PRACOVNÍ PROSTOR
  - VÝŠKOVÁ OVOŘE DŇA JÁMY V DANÉM MÍSTĚ

VÝPIS FIGUR SOUHRN  
KUBATŮR ZEMINY

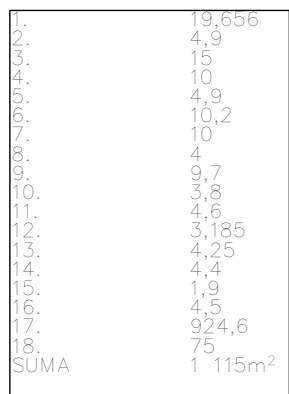

POZNÁMKY

0,000=530,600 m n. m. (výška hladiny v Tl. 200mm)  
0,020=530,580 m n. m. (výška hladiny v Tl. 200mm)  
0,100=530,500 m n. m. (výška hladiny v Tl. 200mm)  
0,400=530,200 m n. m. (výška hladiny v Tl. 200mm)  
0,700=531,300 m n. m. (výška hladiny v Tl. 200mm)

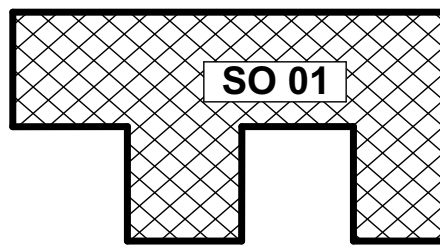

0,000=530,600 m n. m. SOUŘADNICOVÝ SYSTÉM JTSK

VÝKRES, UČENÍ TECHNICKÉ V BRNĚ FAKULTA STAVBY			
AUTOR PROJEKTU: BALENA HYLŠOVÁ		POSIL ZAKÁZKY: 0021/02	
PODPISOVÝ PROJEKTANT: BALENA HYLŠOVÁ		STAVBA PRS: 002	
STAVEBNÍ MÍSTO: HUMPOLEC		STAVBA: 002/2001	
MÍSTO: MATEŘSKÁ ŠKOLA S KAVÁRNOU		STAVBA: 002/2001	
ČÁST DOKUMENTACE: POZEMNÍ STAVBY		VÝKRES: 002/2001	
VÝKRES: VÝKRES STAVEBNÍ JÁMY		DOKUMENTACE: 002/2001	