


SITUACE

M 1:1000

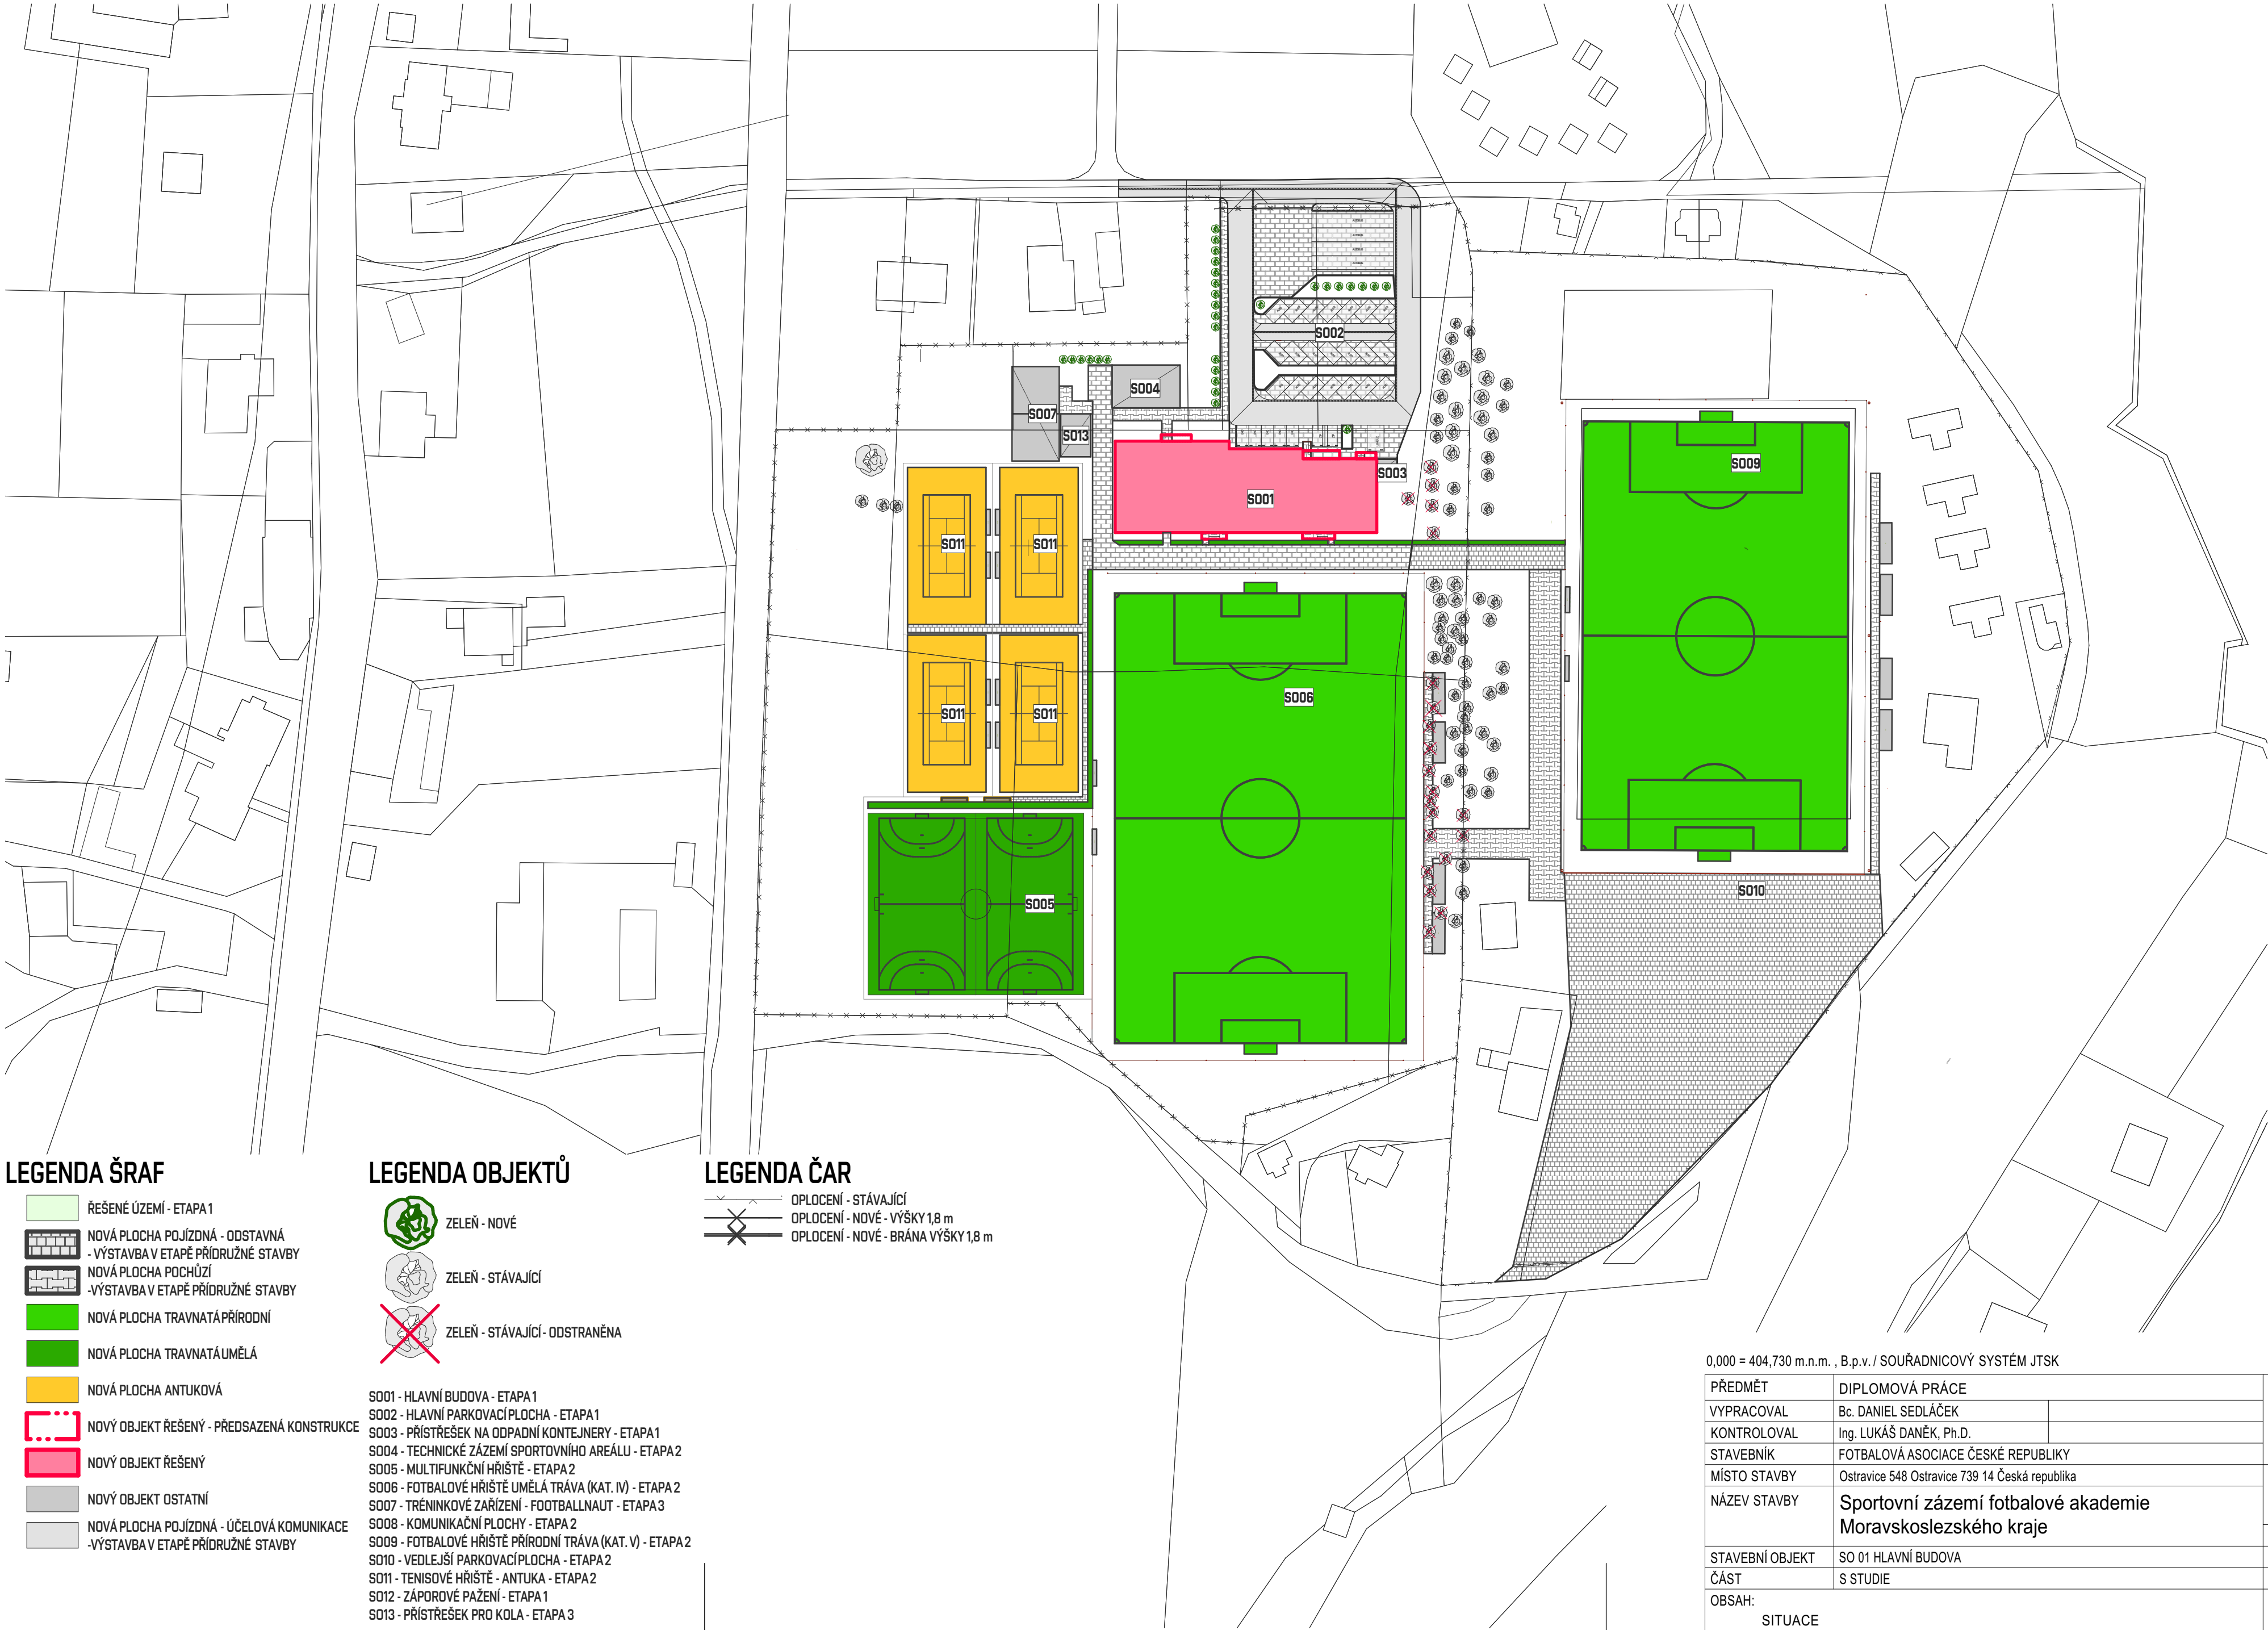

LEGENDA ŠRAF

- ŘEŠENÉ ÚZEMÍ - ETAPA1
- NOVÁ PLOCHA POJÍZDNÁ - ODSTAVNÁ
- NOVÁ PLOCHA POCHŮZÍ
- NOVÁ PLOCHA TRAVNATÁ PŘÍRODNÍ
- NOVÁ PLOCHA TRAVNATÁ UMĚLÁ
- NOVÁ PLOCHA ANTUKOVÁ
- NOVÝ OBJEKT ŘEŠENÝ - PŘEDSAZENÁ KONSTRUKCE
- NOVÝ OBJEKT ŘEŠENÝ
- NOVÝ OBJEKT OSTATNÍ
- NOVÁ PLOCHA POJÍZDNÁ - ÚČELOVÁ KOMUNIKACE

LEGENDA OBJEKTŮ

- ZELEŇ - NOVÉ
- ZELEŇ - STÁVAJÍCÍ
- ZELEŇ - STÁVAJÍCÍ - ODSTRANĚNA

- S001 - HLAVNÍ BUDOVA - ETAPA1
- S002 - HLAVNÍ PARKOVACÍ PLOCHA - ETAPA1
- S003 - PŘÍSTŘEŠEK NA ODPADNÍ KONTEJNERY - ETAPA1
- S004 - TECHNICKÉ ZÁZEMÍ SPORTOVNÍHO AREÁLU - ETAPA2
- S005 - MULTIFUNKČNÍ HRISTĚ - ETAPA2
- S006 - FOTBALOVÉ HRISTĚ UMĚLÁ TRÁVA (KAT. IV) - ETAPA2
- S007 - TRÉNINKOVÉ ZAŘÍZENÍ - FOOTBALLNAUT - ETAPA3
- S008 - KOMUNIKAČNÍ PLOCHY - ETAPA2
- S009 - FOTBALOVÉ HRISTĚ PŘÍRODNÍ TRÁVA (KAT. V) - ETAPA2
- S010 - VEDLEJŠÍ PARKOVACÍ PLOCHA - ETAPA2
- S011 - TENISOVÉ HRISTĚ - ANTUKA - ETAPA2
- S012 - ZÁPOROVÉ PAŽENÍ - ETAPA1
- S013 - PŘÍSTŘEŠEK PRO KOLA - ETAPA3

LEGENDA ČAR

- OPLOCENÍ - STÁVAJÍCÍ
- OPLOCENÍ - NOVÉ - VÝŠKY 1,8 m
- OPLOCENÍ - NOVÉ - BRÁNA VÝŠKY 1,8 m

0,000 = 404,730 m.n.m. , B.p.v. / SOUŘADNICOVÝ SYSTÉM JTSK

PŘEDMĚT	DIPLOMOVÁ PRÁCE		<div><div>T</div><div>FAKULTA STAVEBNÍ Ústav pozemního stavitelství</div></div>
VYPRACOVAL	Bc. DANIEL SEDLÁČEK		
KONTROLOVAL	Ing. LUKÁŠ DANĚK, Ph.D.		
STAVEBNÍK	FOTBALOVÁ ASOCIACE ČESKÉ REPUBLIKY		
MÍSTO STAVBY	Ostravice 548 Ostravice 739 14 Česká republika		
NÁZEV STAVBY	Sportovní zázemí fotbalové akademie Moravskoslezského kraje		
STAVEBNÍ OBJEKT	SO 01 HLAVNÍ BUDOVA		
ČÁST	S STUDIE		
OBSAH:	SITUACE		
	FORMÁT	6xA4	
	DATUM	11.01.2024	
	STUPEŇ PD	DPS	
	MEŘITKO 1:1000	Č. VÝKRESU S.3	