


M 1:100

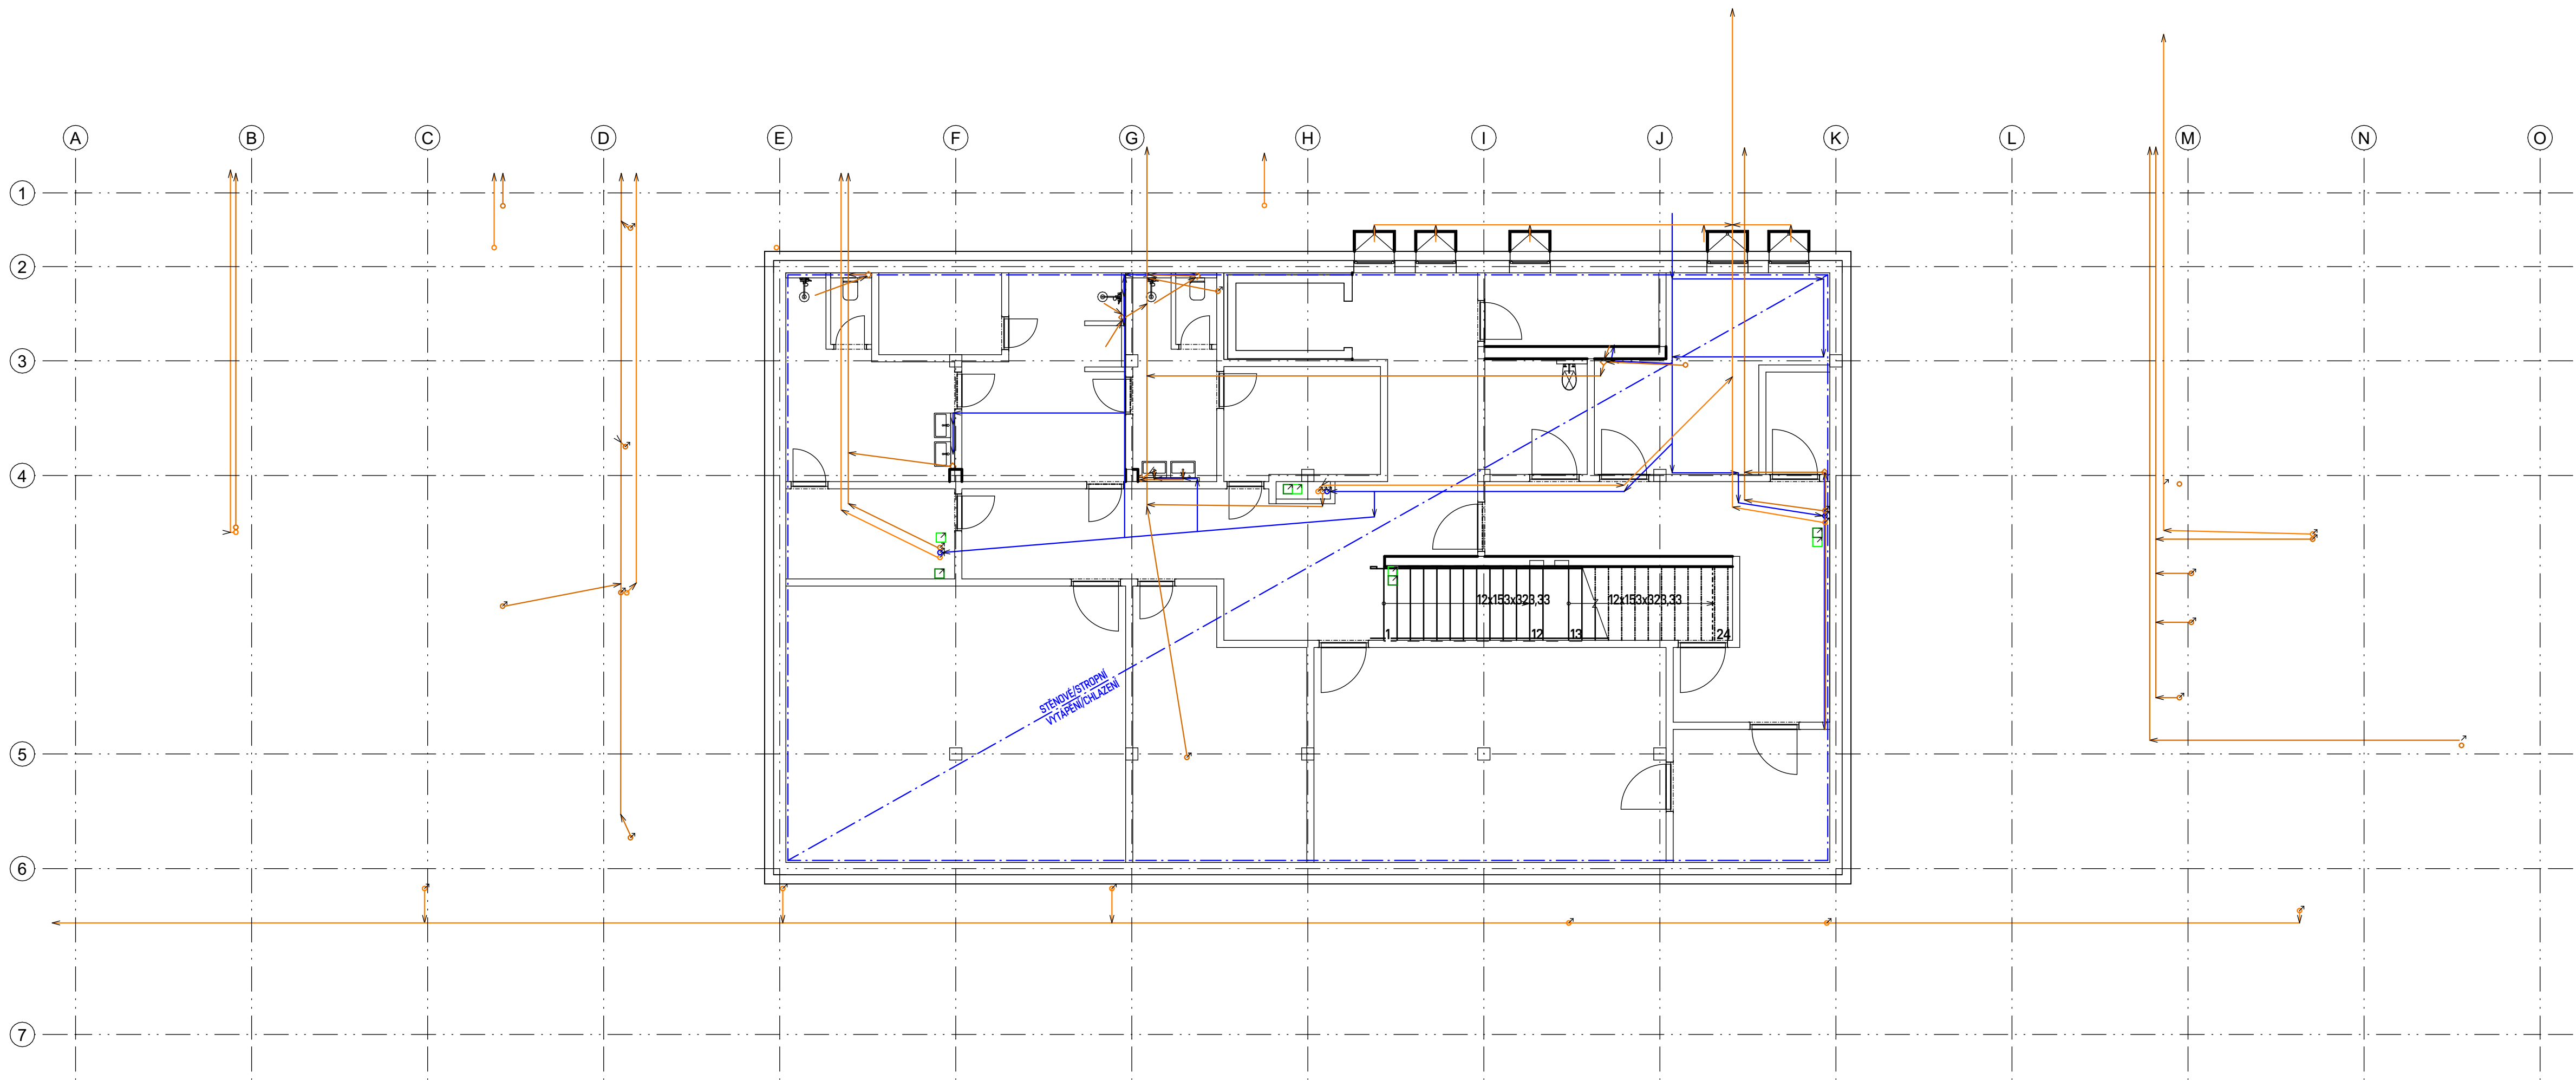


## LEGENDA ČAR

- DEŠŤOVÉ POTRUBÍ (SKLON 2%)
- SPLAŠKOVÉ POTRUBÍ (SKLON 2%)
- POTRUBÍ TEPLÉ/STUDENÉ/CIRKULAČNÍ VODY
- POTRUBÍ VZDUCHOTECHNIKY PŘÍVODNÍ/ODVODNÍ
- ◊ ZMĚNA PODLAŽÍ ÚROVNĚ INSTALAČNÍHO VEDENÍ
- AUTOMATICKÁ ČERPAČÍ STANICE ODPADNÍCH VOD

## POZNÁMKY

- SCHÉMA TECHNICKÉHO PROSTŘEDÍ STAVEBNUTNO OVĚŘIT AUTORIZOVANOU OSOBOU
- V OBLASTECH UVAŽOVANÉ APLIKACE AKTIVOVANÝCH PODHLADŮ, LZE PODMÍNĚNĚ UŽÍT TAKÉ PODLAHOVÉ VYTÁPĚNÍ, JE VŠAK POTŘEBA APLIKOVAT PROTRADONOVÁ OPATŘENÍ
- VŽDY NEJDEJŠÍ (HLAVNÍ) VĚTEV ODPADNÍHO POTRUBÍ BUDE VYVEDENA NAD STŘEŠNÍ ROVINU A ODVĚTRÁNA
- ODPADNÍ POTRUBÍ Z STRAVOVACÍCH PROSTOR S MOŽNÝM ZVÝŠENÝM OBSAHEM MASTNÝCH OLEJŮ, BUDDU VEDENY ODDĚLENĚ OD TYPICKÉHO ODPADNÍHO POTRUBÍ, A BUDDU OD TĚCHTO LÁTEK OČIŠŤENY

c)				
b)				
a)				
ozn. změny	předmět změny	změnu provedl	podpis	datum

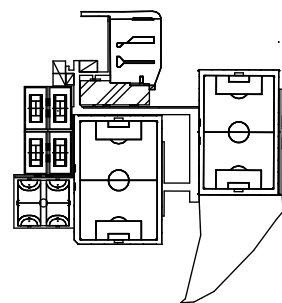

0,000 = 404,730 m.n.m., B.p.v. / SOUŘADNICOVÝ SYSTÉM JTSK

PŘEDMĚT	DIPLOMOVÁ PRÁCE	Fakulta Stavební Čest posazeního a stavby	FORMÁT	8xA4
VYPRACOVAL	Bc. DANIEL SEDLÁČEK			
KONTROLOVAL	Ing. LUKÁŠ DANĚK, Ph.D.			
STAVEBNÍK	FOTBALOVÁ ASOCIACE ČESKÉ REPUBLIKY			
MÍSTO STAVBY	Ostravice 548 Ostravice 739 14 Česká republika	STAVBY	DATUM	11.01.2024
NÁZEV STAVBY	Sportovní zázemí fotbalové akademie Moravskoslezského kraje			
STAVEBNÍ OBJEKT	SO 01 HLAVNÍ BUDOVA			
ČÁST	S STUDIE			
OBSAH:	SCHÉMA TPS 1.PP	Č. VÝKRESU	S.8	DPS