


DETAIL D - ZALOŽENÍ VÝTAHOVÉ ŠACHTY

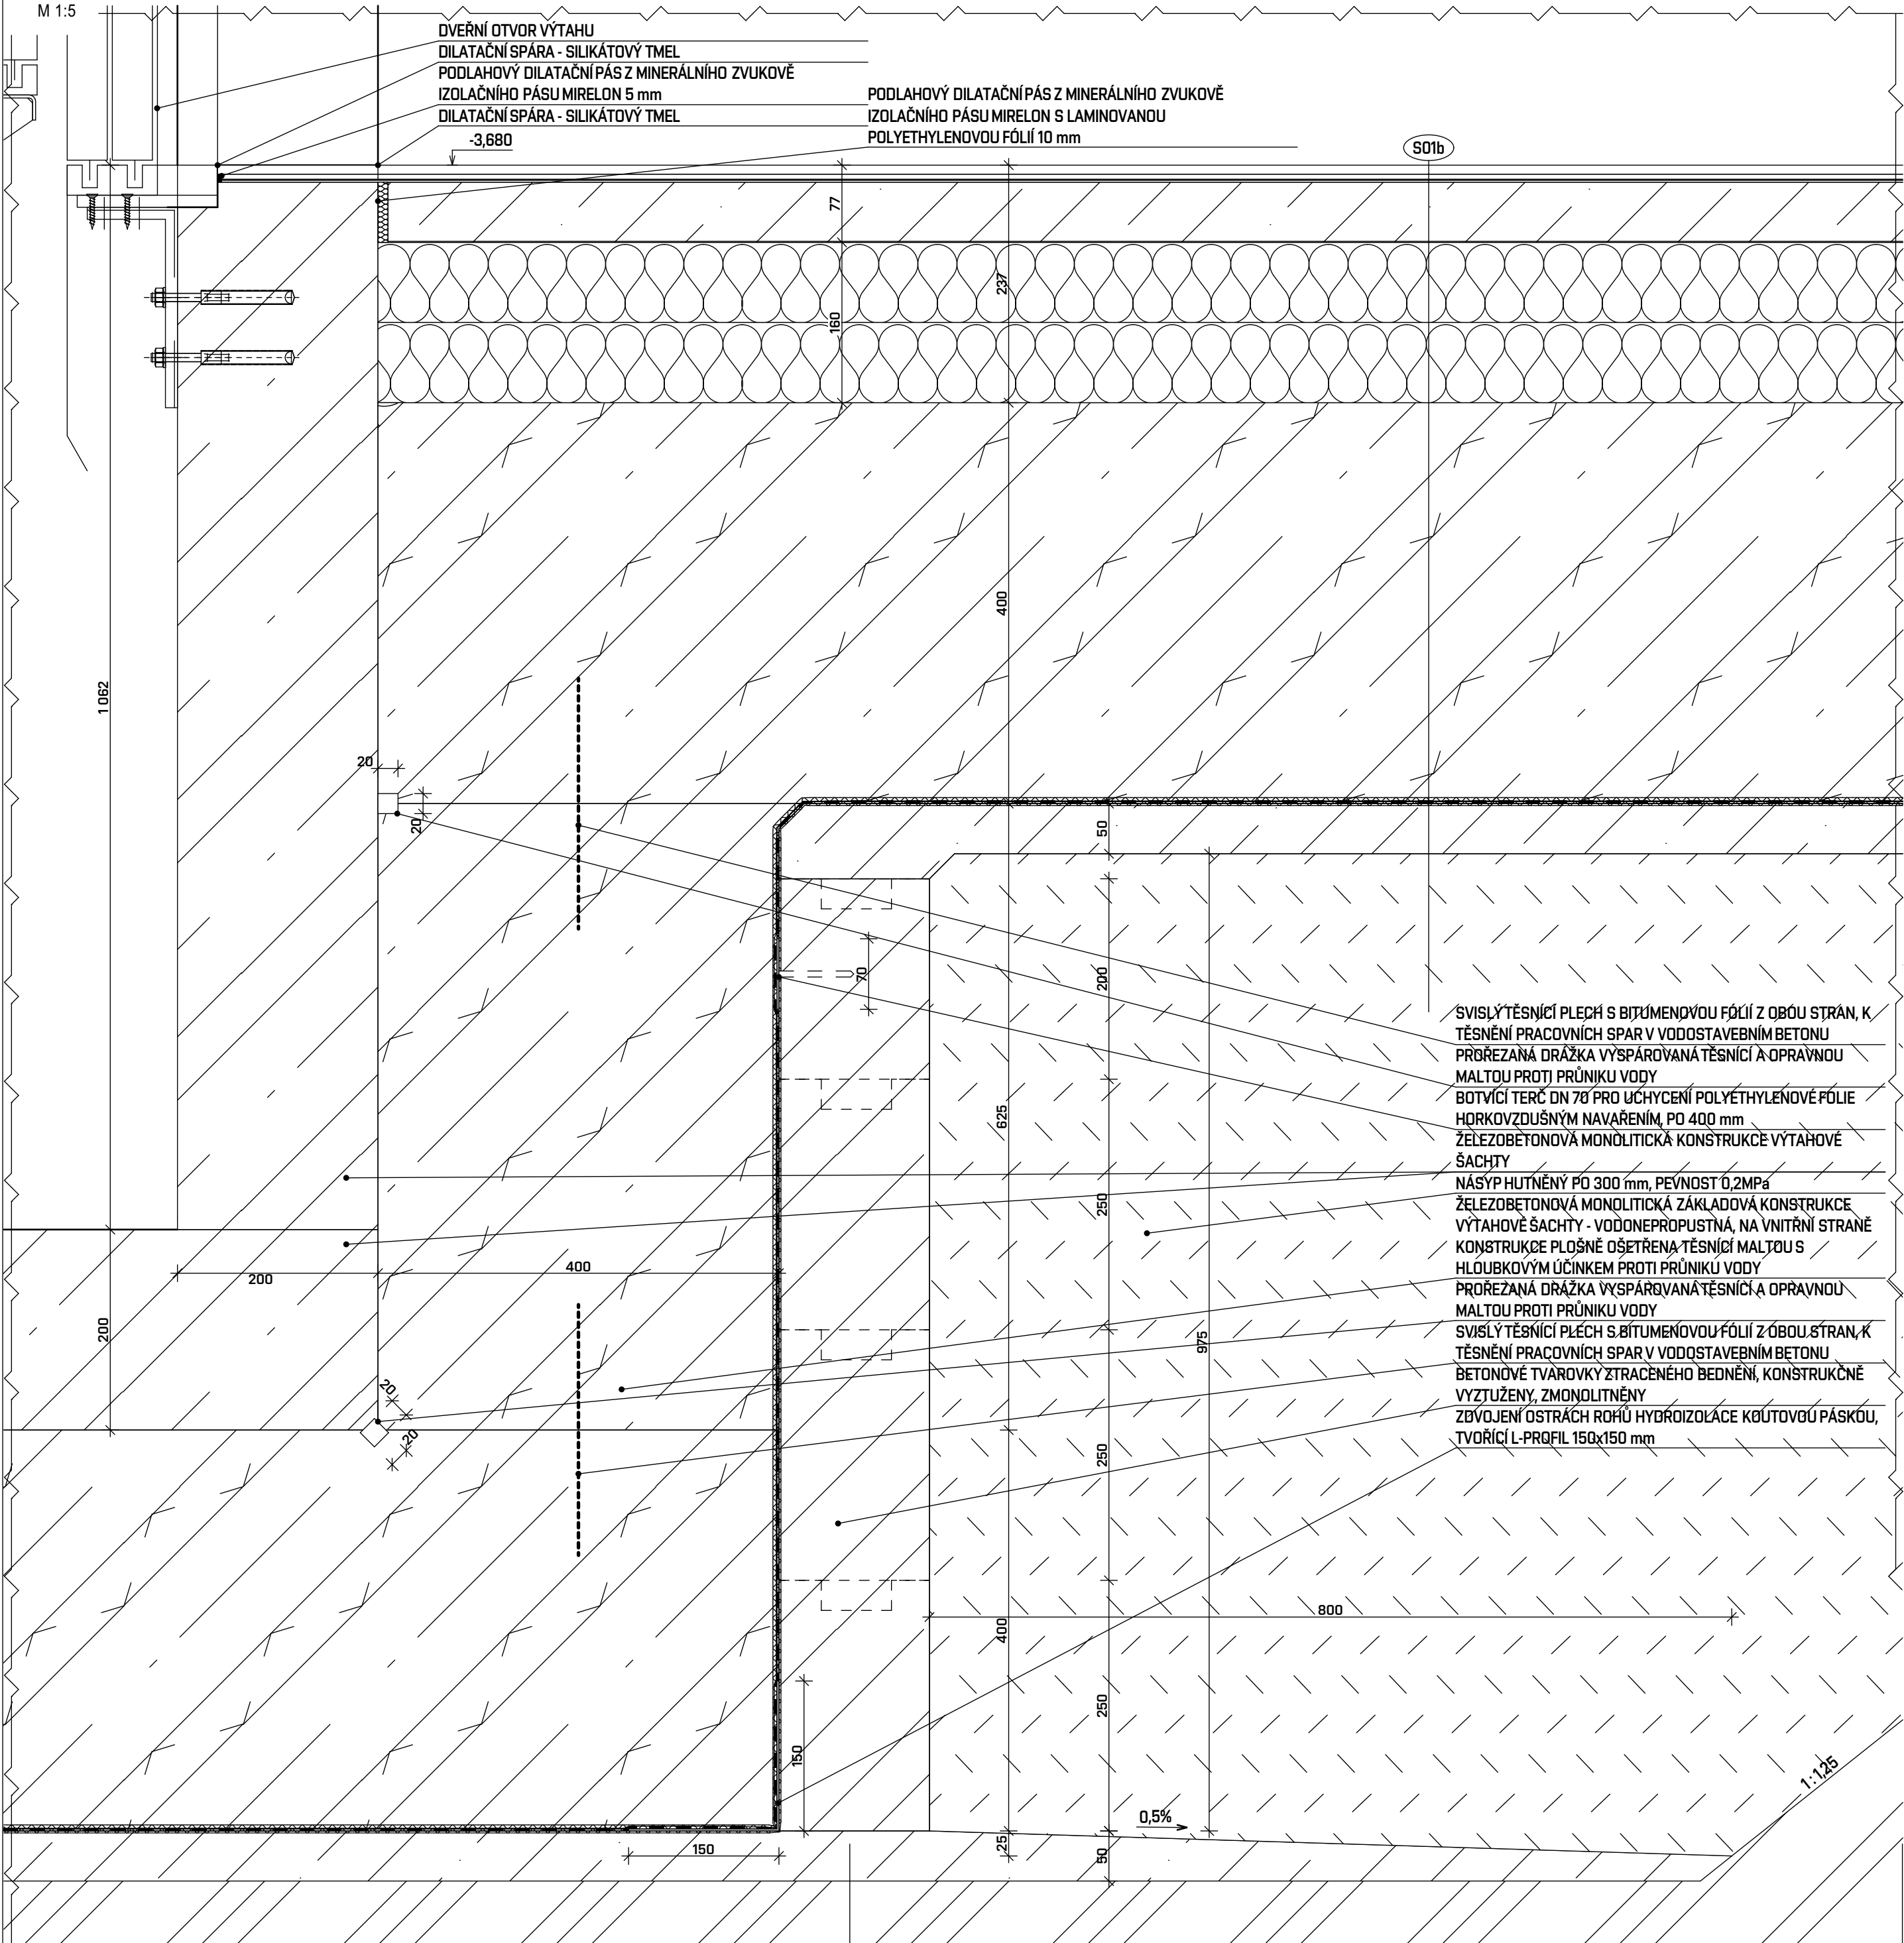

LEGENDA MATERIÁLŮ

- ŽELEZOBETONOVÁ MONOLITICKÁ KONSTRUKCE VODONEPROPUSTNÁ
- ŽELEZOBETONOVÁ MONOLITICKÁ KONSTRUKCE
- TEPELNĚIZOLAČNÍ MATERIÁL
- BETONOVÁ MONOLITICKÁ KONSTRUKCE
- ZEMINA PŮVODNÍ
- ZEMINA NÁSYP, S NIZKOU A STŘEDNÍ PLYNOPROPU

VÝPIS SKLADEB

- S01b
- KERAMICKÁ DLAŽBA, PROTISKLUZNOST R10, tl. 9 mm
  - CEMENTOVÉ FLEXIBILNÍ LEPIDLO, tl. 5 mm
  - HLOUBKOVÝ PENETRAČNÍ NÁTĚR
  - SAMONIVELAČNÍ PODLAHOVÁ VYROVNÁVACÍ HMOTA
  - BETONOVÁ MAZANINA
  - POLYETHYLENOVÁ FÓLIE
  - PODLAHOVÝ PĚNOVÝ POLYSTYREN EPS 150
  - ŽELEZOBETONOVÁ MONOLITICKÁ DESKA
  - OCHRANNÁ GEOTEXTILIE
  - PE FÓLIE
  - OCHRANNÁ GEOTEXTILIE
  - PODKLADNÍ BETONOVÁ MAZANINA

POZNÁMKY

- VÝŠKA A VYZTUŽENÍ MONOLITICKÉ ŽELEZOBETONOVÉ ZÁKLADOVÉ DESKY BUDE UPRAVENA NA ZÁKLADĚ STATICKÉHO NÁVRHU A POSOUZENÍ OSOBOU AUTORIZOVANOU V OBLASTI ZAKLÁDÁNÍ STAVEB
- INSTALACE ZAŘÍZENÍ VÝTAHOVÉ ŠACHTY BUDE PROVEDENA DLE POŽADAVKŮ A DOPORUČENÍ VÝROBCE
- PODLAHA VÝTAHOVÉ ŠACHTY OŠETŘENA VODĚODOLNOU EPOXIDOVOU STĚRKOU DO VÝŠKY 0,3 m NAD PODLAHOU

Sxxx - SKLADBA KONSTRUKCE - VIZ D.1.1.17 VÝPIS SKLADEB KONSTRUKCÍ

Axx - OSTATNÍ VÝROBEK - VIZ D.1.1.11 VÝPIS OSTATNÍCH PRVKŮ

Kxx - KLEMPÍŘSKÝ VÝROBEK - VIZ D.1.1.12 VÝPIS KLEMPÍŘSKÝCH PRVKŮ

Zxx - ZÁMEČNICKÝ VÝROBEK - VIZ D.1.1.13 VÝPIS ZÁMEČNICKÝCH VÝROBKŮ

Dxx - DVEŘNÍ VÝPLŇ OTVORU - VIZ D.1.1.14 VÝPIS DVEŘÍ

Oxx - OKENNÍ VÝPLŇ OTVORU - VIZ D.1.1.15 VÝPIS OKEN

0,000 = 404,730 m.n.m. , B.p.v. / SOUŘADNICOVÝ SYSTÉM JTSK

PŘEDMĚT	DIPLOMOVÁ PRÁCE		<div><div>T</div><div>FAKULTA STAVEBNÍ stav pozemního stavitelství</div></div>	
VYPRACOVAL	Bc. DANIEL SEDLÁČEK			
KONTROLOVAL	Ing. LUKÁŠ DANĚK, Ph.D.			
STAVEBNÍK	FOTBALOVÁ ASOCIACE ČESKÉ REPUBLIKY			
MÍSTO STAVBY	Ostravice 548 Ostravice 739 14 Česká republika			
NÁZEV STAVBY	Sportovní zázemí fotbalové akademie Moravskoslezského kraje			
			FORMÁT	6x44
STAVEBNÍ OBJEKT	SO 01 HLAVNÍ BUDOVA		DATUM	11.01.2024
ČÁST	D.1.2. STAVEBNĚ-KONSTRUKČNÍ ŘEŠENÍ		STUPEŇ PD	DPS
OBSAH:			MEŘITKO	Č. VÝKRESU
DETAIL D - ZALOŽENÍ VÝTAHOVÉ ŠACHTY			1:5	D.1.2.8