


M 1:100

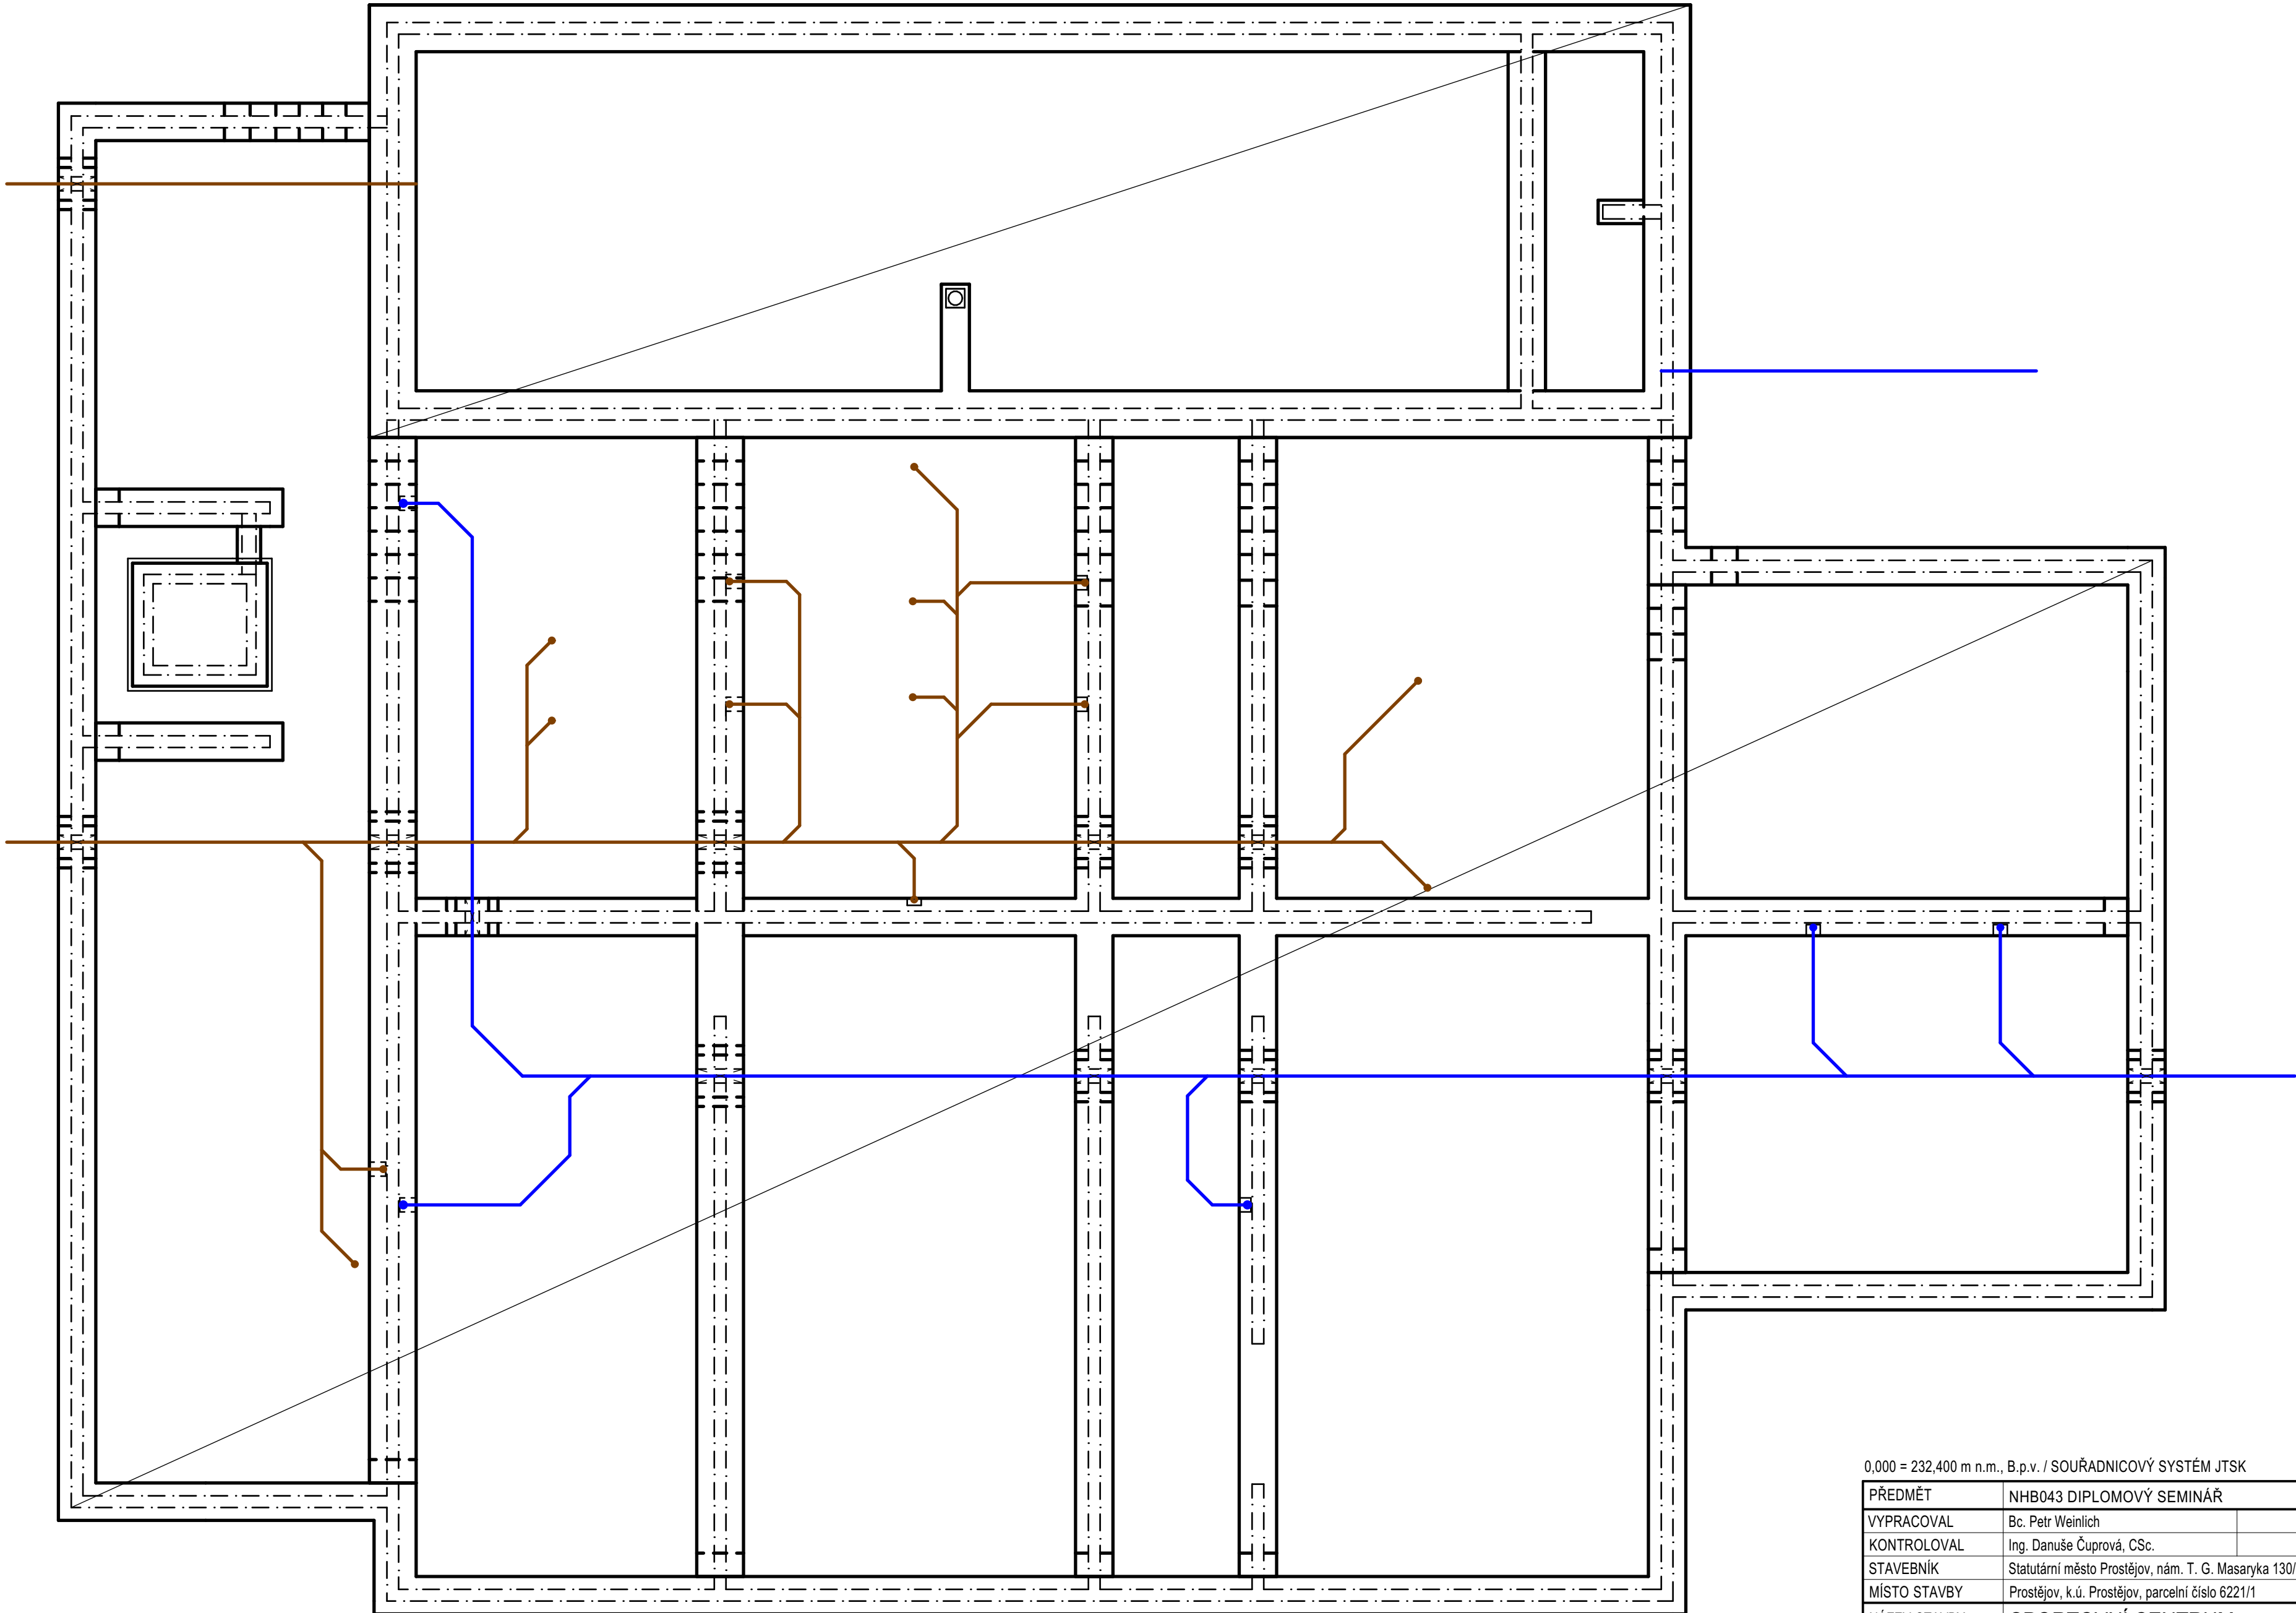

LEGENDA ZNAČENÍ

- SPLAŠKOVÁ KANALIZACE
— DEŠŤOVÁ KANALIZACE

0,000 = 232,400 m n.m., B.p.v. / SOUŘADNICOVÝ SYSTÉM JTSK

| | | | | |
|-------------------------------|--|--|---|------------|
| PŘEDMĚT | NHB043 DIPLOMOVÝ SEMINÁŘ | | <div><div>T</div><div>FAKULTA STAVEBNÍ ústav pozemního stavitelství</div></div> | |
| VYPRACOVAL | Bc. Petr Weinlich | | | |
| KONTROLOVAL | Ing. Danuše Čuprová, CSc. | | | |
| STAVEBNÍK | Statutární město Prostějov, nám. T. G. Masaryka 130/14, 796 01 Prostějov | | | |
| MÍSTO STAVBY | Prostějov, k.ú. Prostějov, parcelní číslo 6221/1 | | | |
| NÁZEV STAVBY | SPORTOVNÍ CENTRUM | | | |
| STAVEBNÍ OBJEKT | SO 01 STAVEBNÍ OBJEKT - SPORTOVNÍ CENTRUM | | FORMÁT | 4x4 |
| ČÁST | PŘÍPRAVNÉ A STUDIJNÍ PRÁCE | | DATUM | 01/2022 |
| OBSAH: | | | STUPEŇ PD | DPS |
| SCHÉMA KANALIZACE V ZÁKLADECH | | | MEŘÍTKO | Č. VÝKRESU |
| | | | 1:100 | S.09 |