



M 1:50

POHLED SEVERNÍ

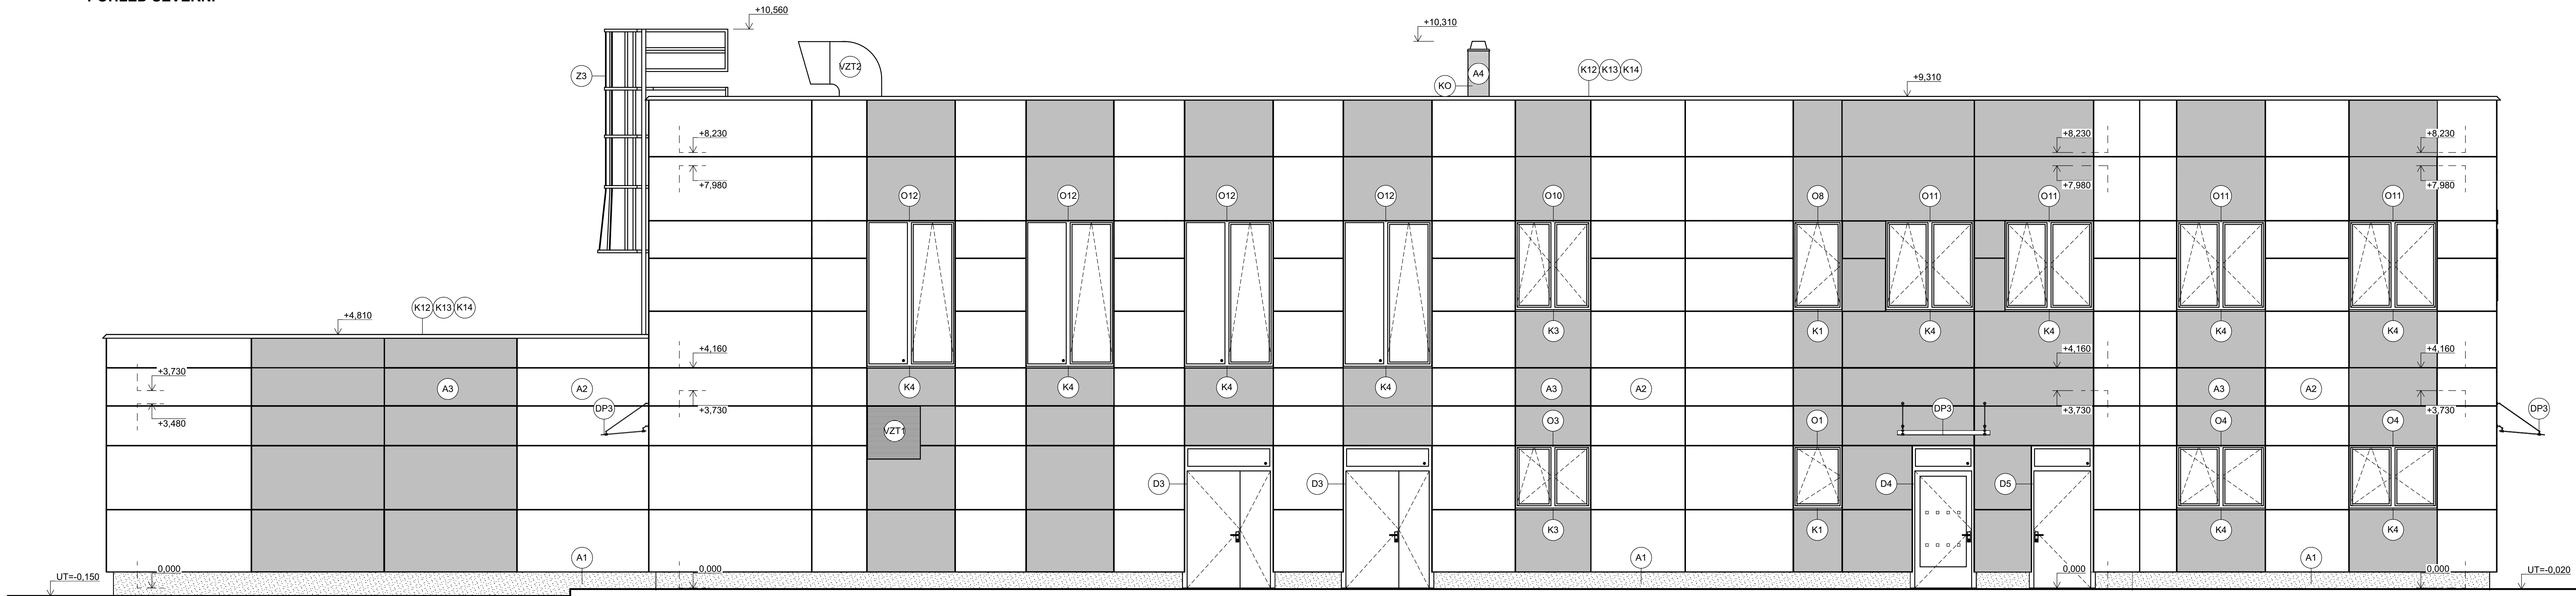


POHLED VÝCHODNÍ

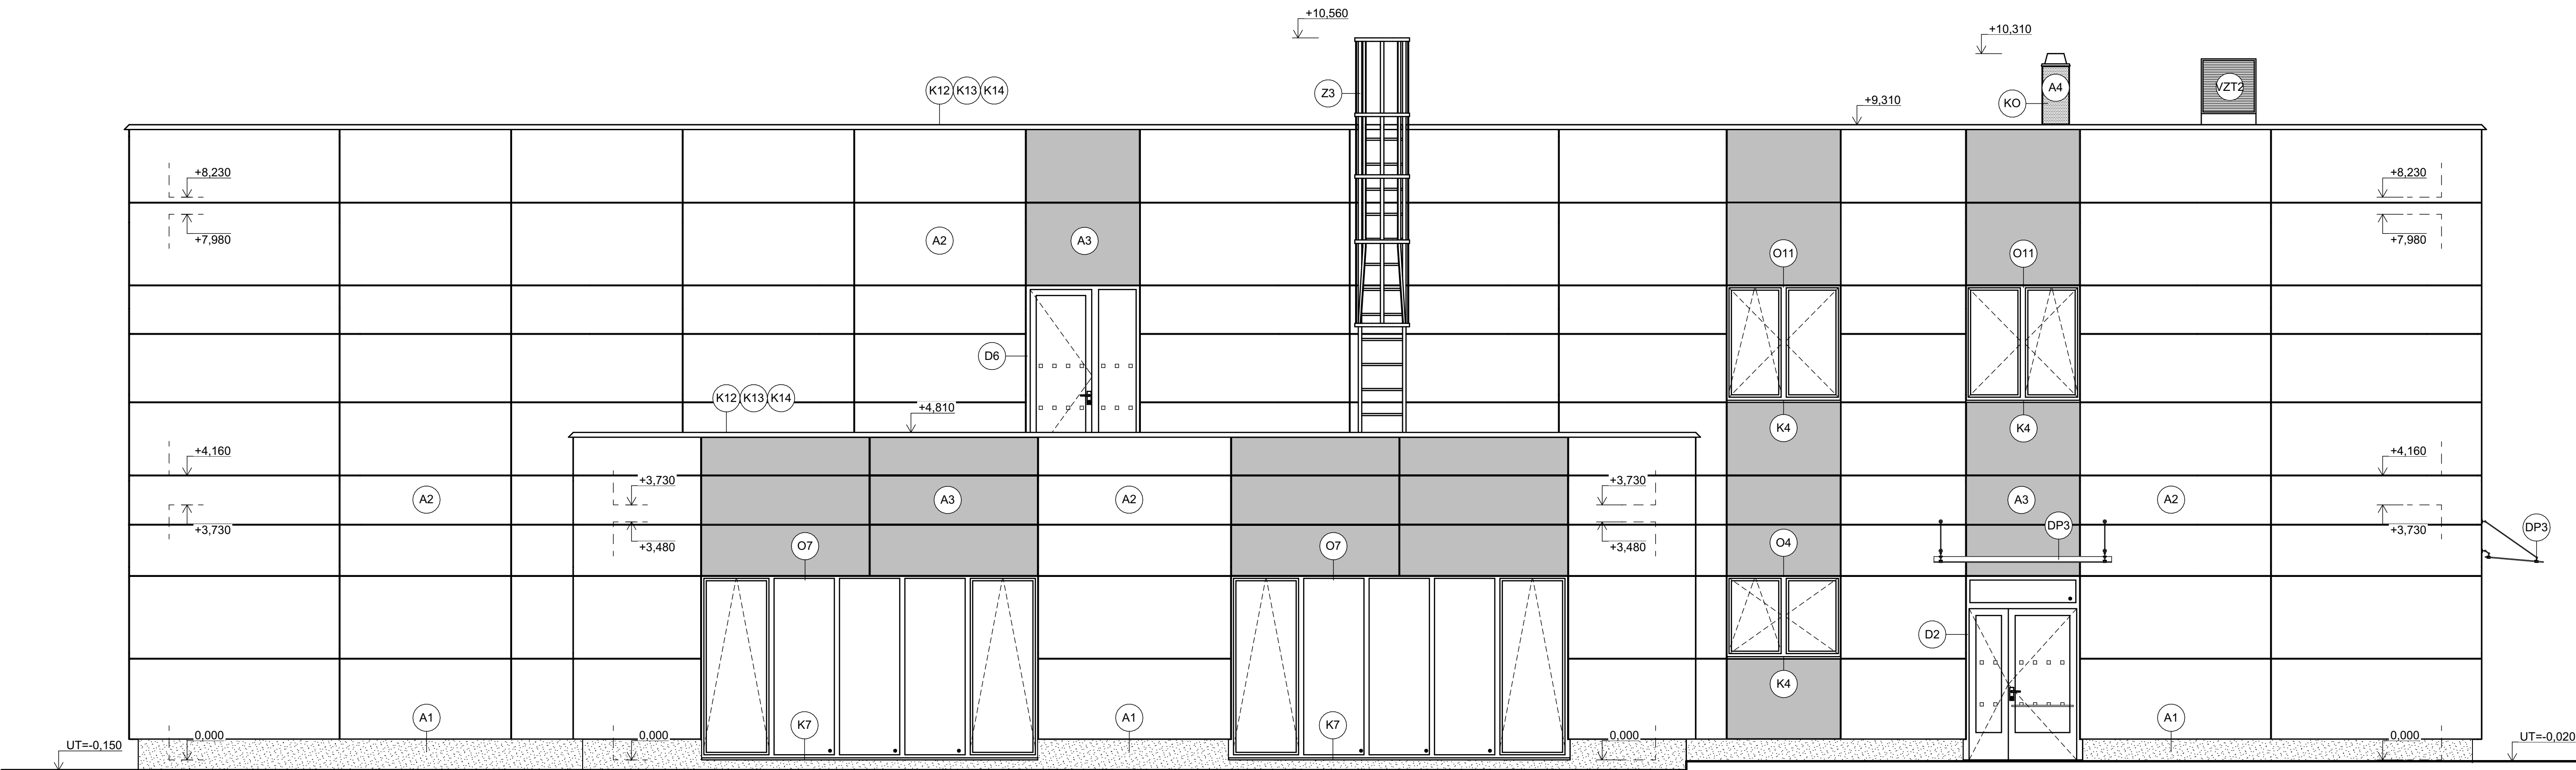

LEGENDA ZNAČENÍ

- A1 DEKORATIVNÍ SOKLOVÁ MOZAIKOVÁ OMÍTKA, BARVA ŠEDÁ
A2 FASÁDNÍ VLÁKNOCEMENTOVÉ DESKY, BARVA BILÁ - ODSTÍN RAL 9003
A3 FASÁDNÍ VLÁKNOCEMENTOVÉ DESKY, BARVA MODRÁ - ODSTÍN RAL 5014
A4 TENKOVRSŤVÁ SILIKÁTOVÁ OMÍTKA, BARVA TMAVĚ ŠEDÁ - ODSTÍN RAL 7012
D HLINÍKOVÉ VSTUPNÍ DVEŘE, ZASKLENÉ IZOLAČNÍM TROJSKLEM NEBO S PLNOU VÝPLNÍ, BARVAANTRACIT - RAL 7016, VIZ VÝPIS VÝPLNÍ OTVORŮ
O HLINÍKOVÁ OKNA, ZASKLENÁ IZOLAČNÍM TROJSKLEM, BARVAANTRACIT - RAL 7016, VIZ VÝPIS VÝPLNÍ OTVORŮ
Z OZNAČENÍ ZÁMEČNICKÝCH VÝROBKŮ, VIZ VÝPIS ZÁMEČNICKÝCH VÝROBKŮ
K OZNAČENÍ KLEMPÍŘSKÝCH VÝROBKŮ, VIZ VÝPIS KLEMPÍŘSKÝCH VÝROBKŮ
DP OZNAČENÍ DOPLŇKOVÝCH VÝROBKŮ, VIZ VÝPIS DOPLŇKOVÝCH VÝROBKŮ
KO KOMIN SCHIEDEL MULTI JEDNOPRŮDUCHOVÝ O PRŮDUCHU Ø200 mm, SLOUŽÍCÍ PRO ODVOD SPALIN ZE 2 PLYNOVÝCH SPOTŘEBIČŮ, VNĚJŠÍ ROZMĚRY KOMINU 400x400 mm
VZT1 PŘÍVOD VZDUCHU NA FASÁDĚ OBJEKTU, OTVOR CHRÁNĚN PROTIDEŠTOVOU ŽALUZIÍ Z EXTRUDOVANÉHO HLINÍKU, BARVAANTRACIT - RAL 7016
VZT2 ODVOD VZDUCHU NAD STŘECHU OBJEKTU, POMOCÍ VÝFUKOVÉHO OBLUKU Z POZINKOVANÉHO PLECHU, BARVA STŘÍBRNÁ, OTVOR CHRÁNĚN SÍTEM

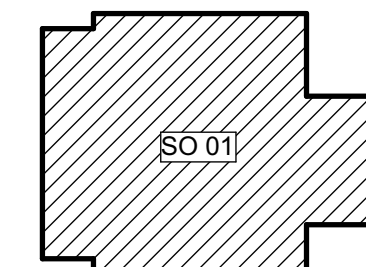

0,000 = 232,400 m n.m., B.p.v. / SOUŘADNICOVÝ SYSTÉM JTSK

PŘEDMĚT	DIPLOMOVÁ PRÁCE	FAKULTA STAVEBNÍ stav pozemního stavebnictví
VYPRACOVAL	Bc. Petr Weinlich	
KONTROLOVAL	Ing. Danuše Čuprová, CSc.	
STAVEBNÍK	Státutární město Prostějov, nám. T. G. Masaryka 130/14, 796 01 Prostějov	
MÍSTO STAVBY	Prostějov, k.ú. Prostějov, parcelní číslo 6221/1	FORMÁT 10xA4 DATUM 01/2022 STUPEŇ PD DPS MÉRITKO 1:50 Č. VÝKRESU D.1.1.06
NÁZEV STAVBY	SPORTOVNÍ CENTRUM	
STAVEBNÍ OBJEKT	SO 01 STAVEBNÍ OBJEKT - SPORTOVNÍ CENTRUM	
ČÁST	D.1.1 ARCHITEKTONICKO-STAVEBNÍ ŘEŠENÍ	
OBSAH:	POHLED SEVERNÍ A VÝCHODNÍ	