


PODÉLNÝ PROFIL TRAMVAJOVÉ TRATI: ÚSEK TECHNOLOGICKÝ PARK → ZAST. VOZOVNA MEDLÁNKY

km 0,000 000 - km 0,841 764  
M 1:2000/200

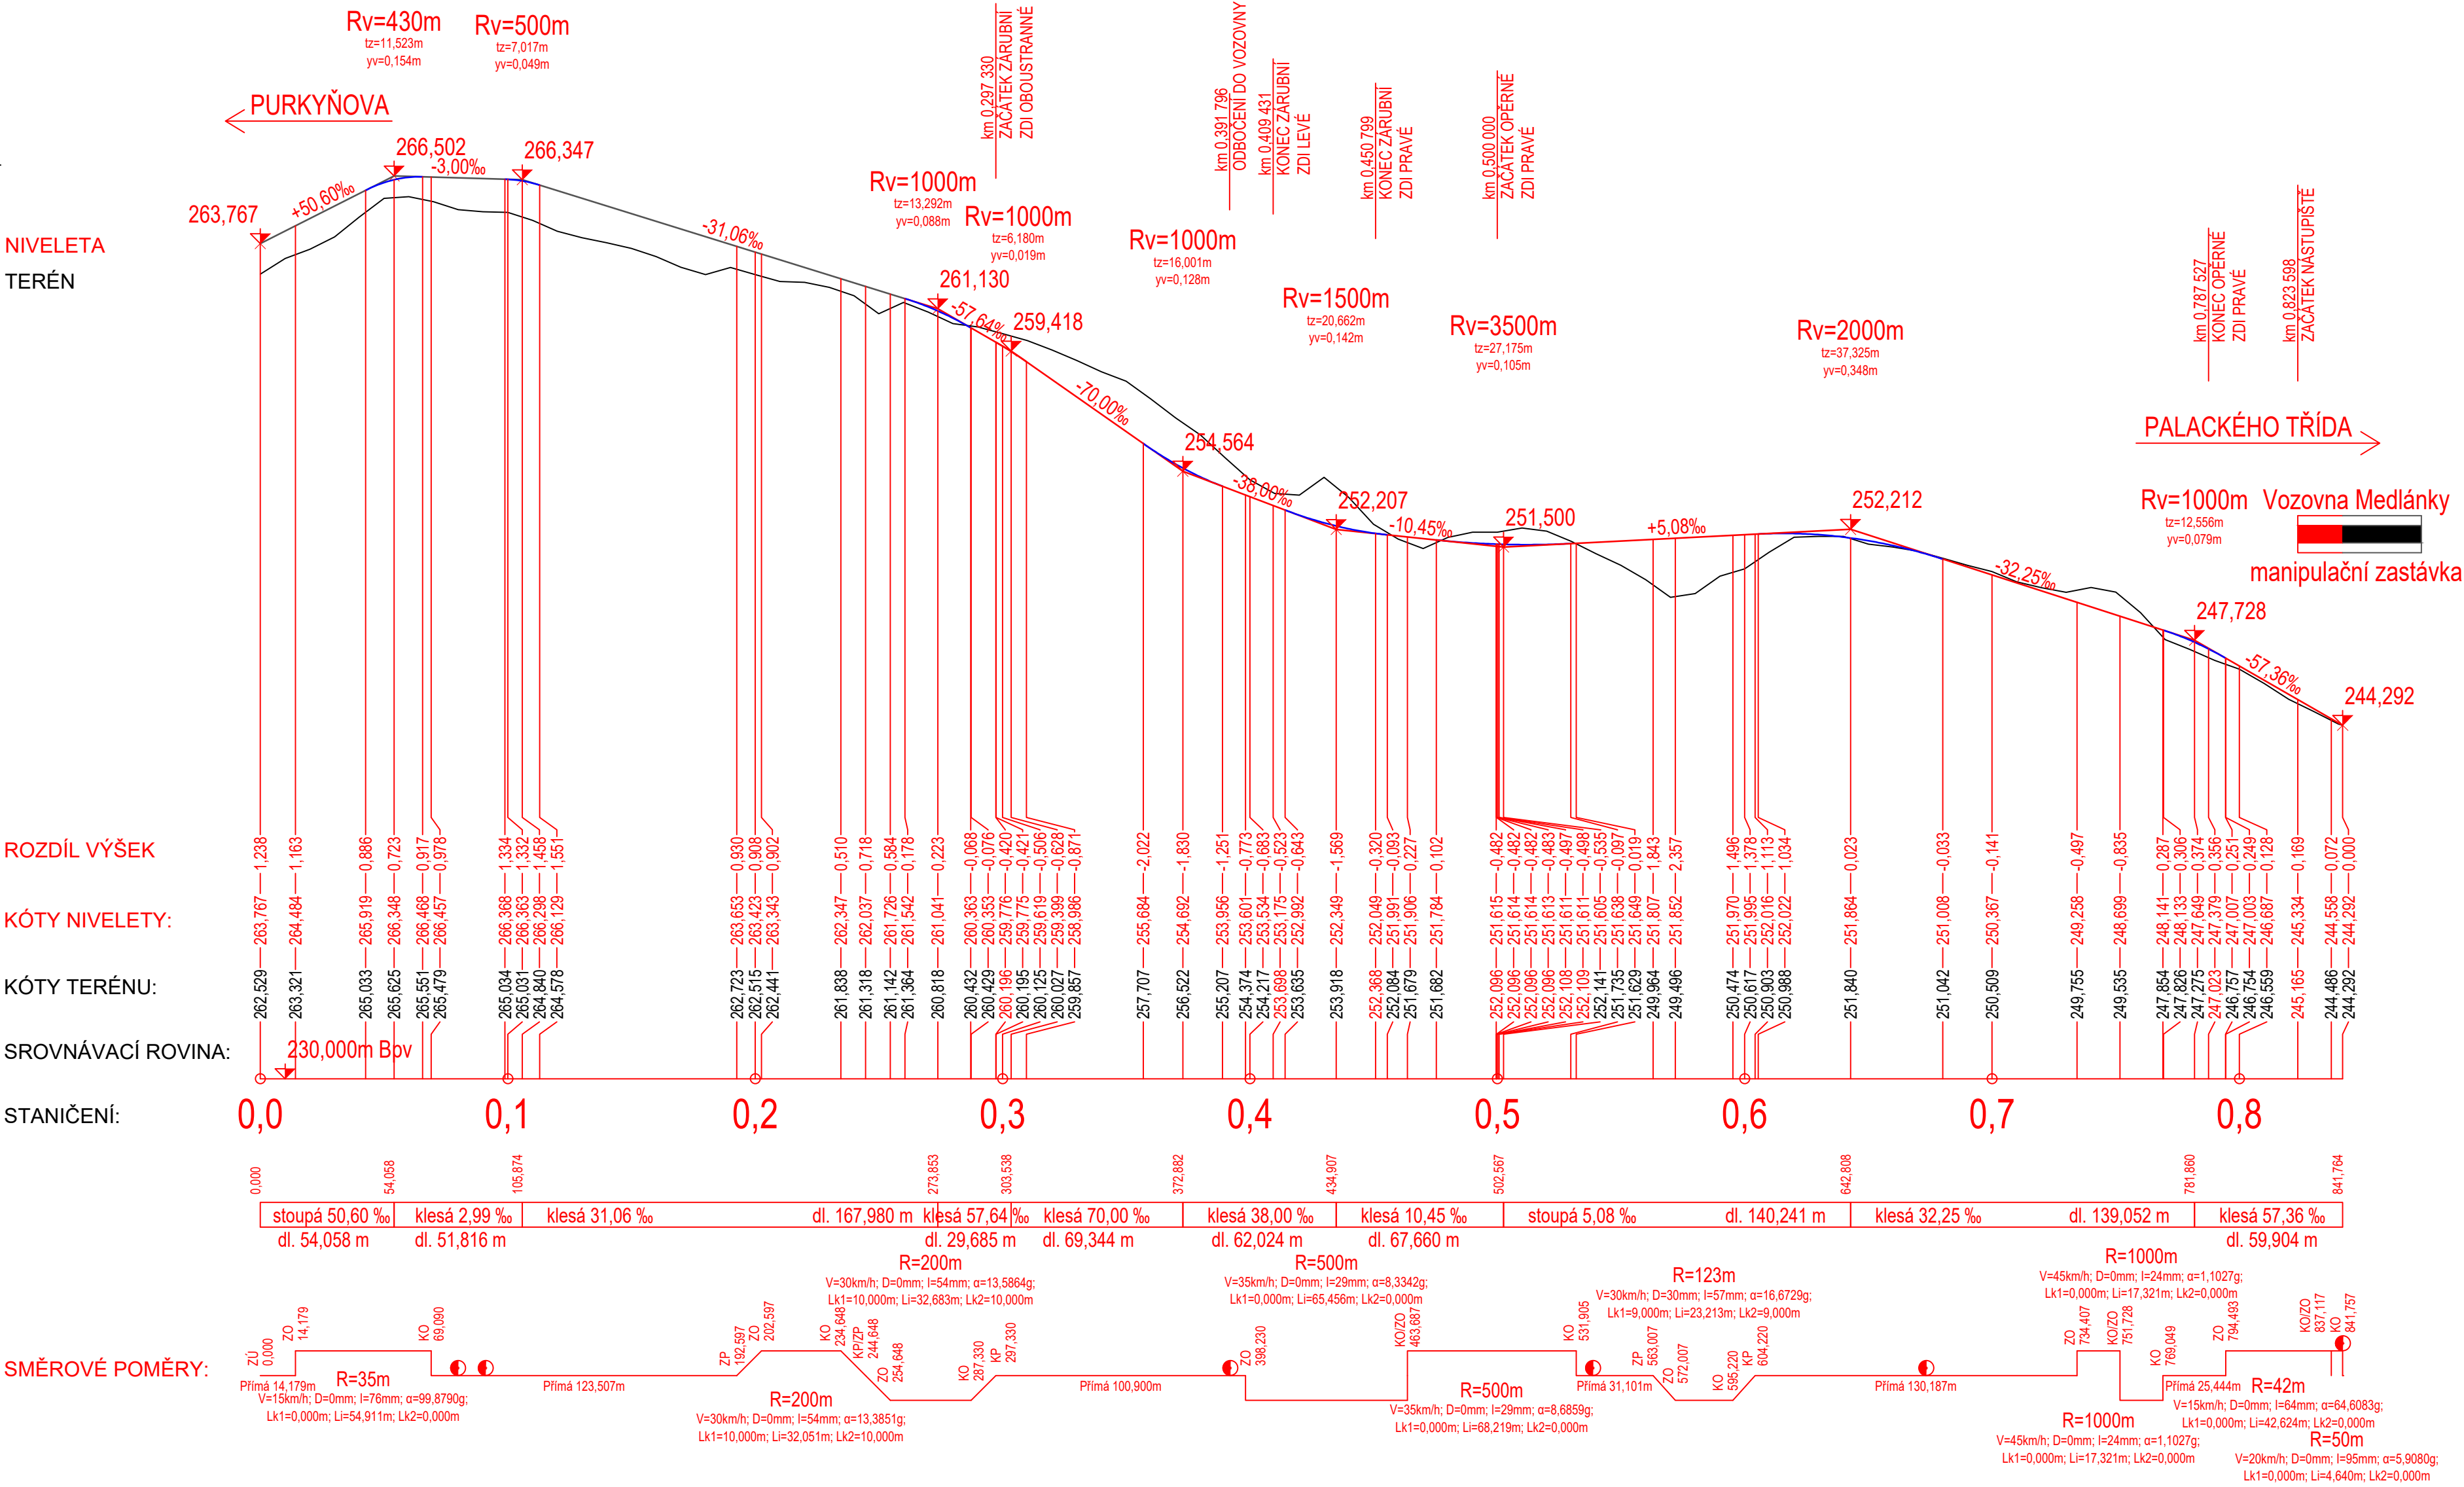

SOUŘADNICOVÝ SYSTÉM: S-JTSK  
VÝŠKOVÝ SYSTÉM: B.p.v.

STUDENT	DOMINIK KONEČNÝ
STUDIJNÍ SKUPINA	B4K1
VEDOUCÍ	ING. ERIK DUŠEK
NÁZEV PŘEDMĚTU	BAKALÁŘSKÁ PRÁCE
DATUM	LS 2023/2024
FORMÁT	8X44
MĚŘITKO	1:2000/200
NÁZEV PŘÍLOHY	PODÉLNÝ PROFIL č. 2
ČÍS. SOUPRAVY	1
ČÍS. PŘÍLOHY	2.2