


Varianta 3 – Přehledná situace

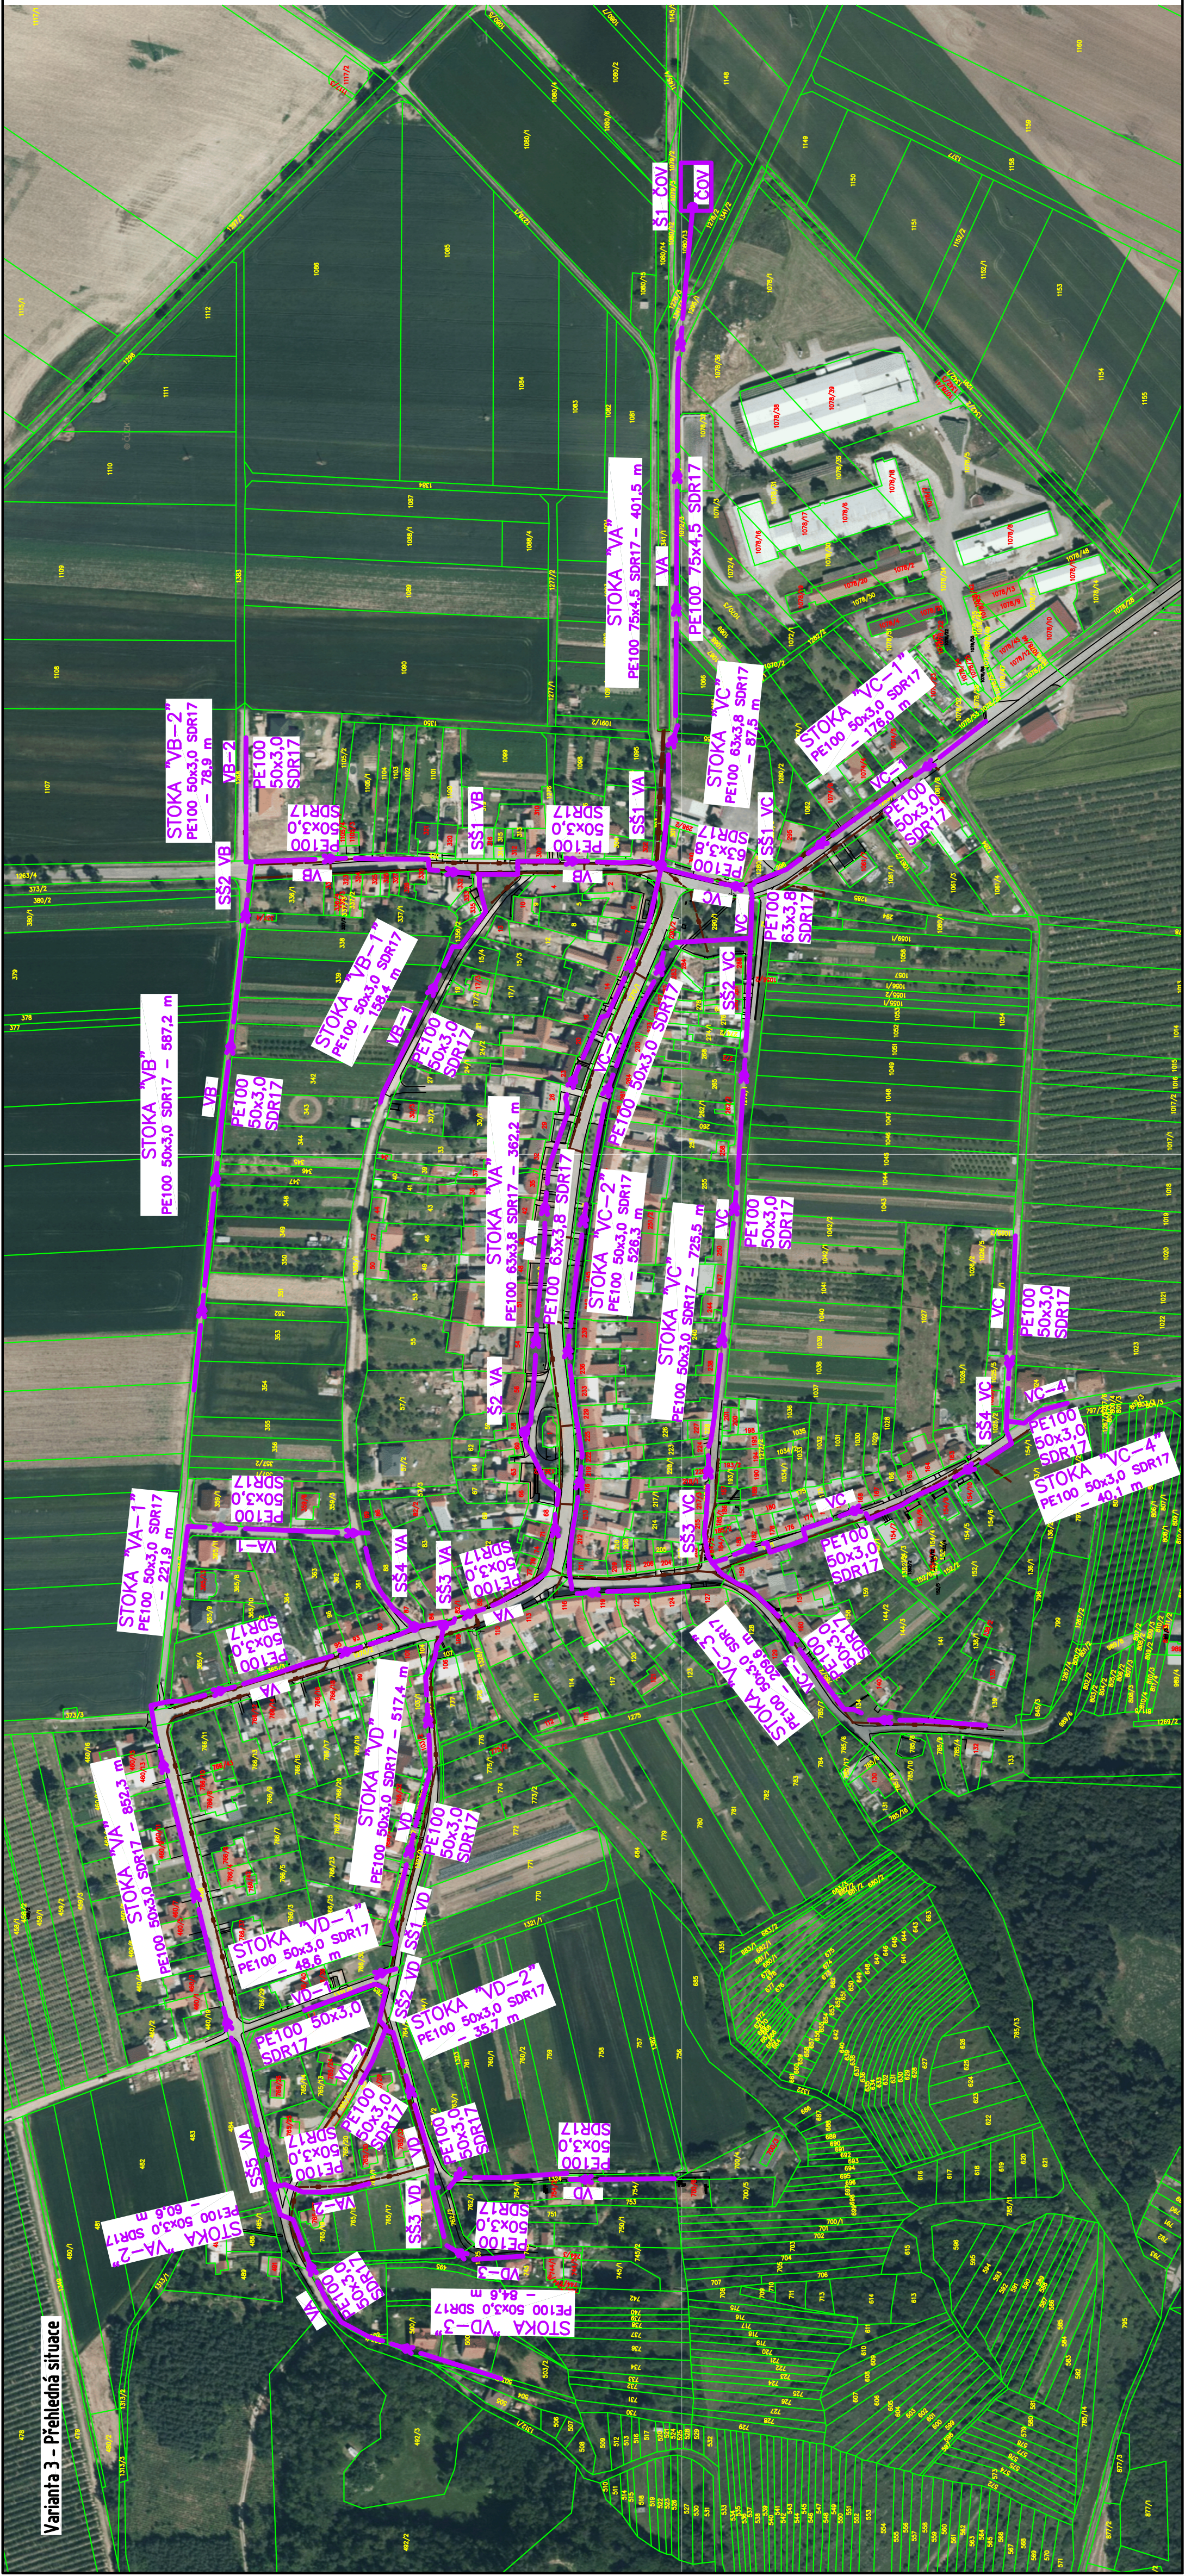

LEGENDA ČAR

franchise parcel KN

Protok

Obrys povrchu

Hranice katastrálního území

Gravitační stoka stávající

Plaková splašková stoka

LEGENDA SYMBOLŮ

Stavební parcela

Stavovládci

Čistírna odpadních vod

STOKA "VB"

PE100 50x3,0 SDR17 – 78,9 m

VB-2

PE100 50x3,0 SDR17

VÝŠKOVÝ SYSTÉM: B.p.v.
SOUŘADNICOVÝ SYSTÉM: S-JTSK

WYSOKÉ UCZENÍ TECHNICKE V BRNE



FAKULTA STAVEBNÍ
ÚSTAV VODNÍHO HOSPODÁŘSTVÍ OBCÍ

Vedoucí ústavu

Doc. Ing. Jaroslav Tuhoňák, CSc.

Vedoucí práce:

Ian Růčka, Ph.D.

Typ prá

Název souboru:	
----------------	--

Název souboru:	
----------------	--

--	--

✓	✓
✓	✓
✓	✓
✓	✓
✓	✓

✓	✓
✓	✓
✓	✓
✓	✓
✓	✓

Akce

Variantní řešení odkanalizování obce Dětkovice

Variant 3 – Tlaková stoková síť + ČOV Dětkovice

Příloha:

Varianta 3 – Dřevladosť situace

	0	1	2	
--	---	---	---	---	---	---	---	---	---	---	----	----	-----	-----	

[illegible]

10/15/2012

10/15/2012

Formát:	
---------	--

Formát:	
---------	--