


[illegible]


SMĚROVÉ POMĚRY

#### Variananta 4 - Přehledný podélný profil stoky "VA"

KMENOVÁ STOKA "VA"

MĚŘÍTKO 1:2000/10

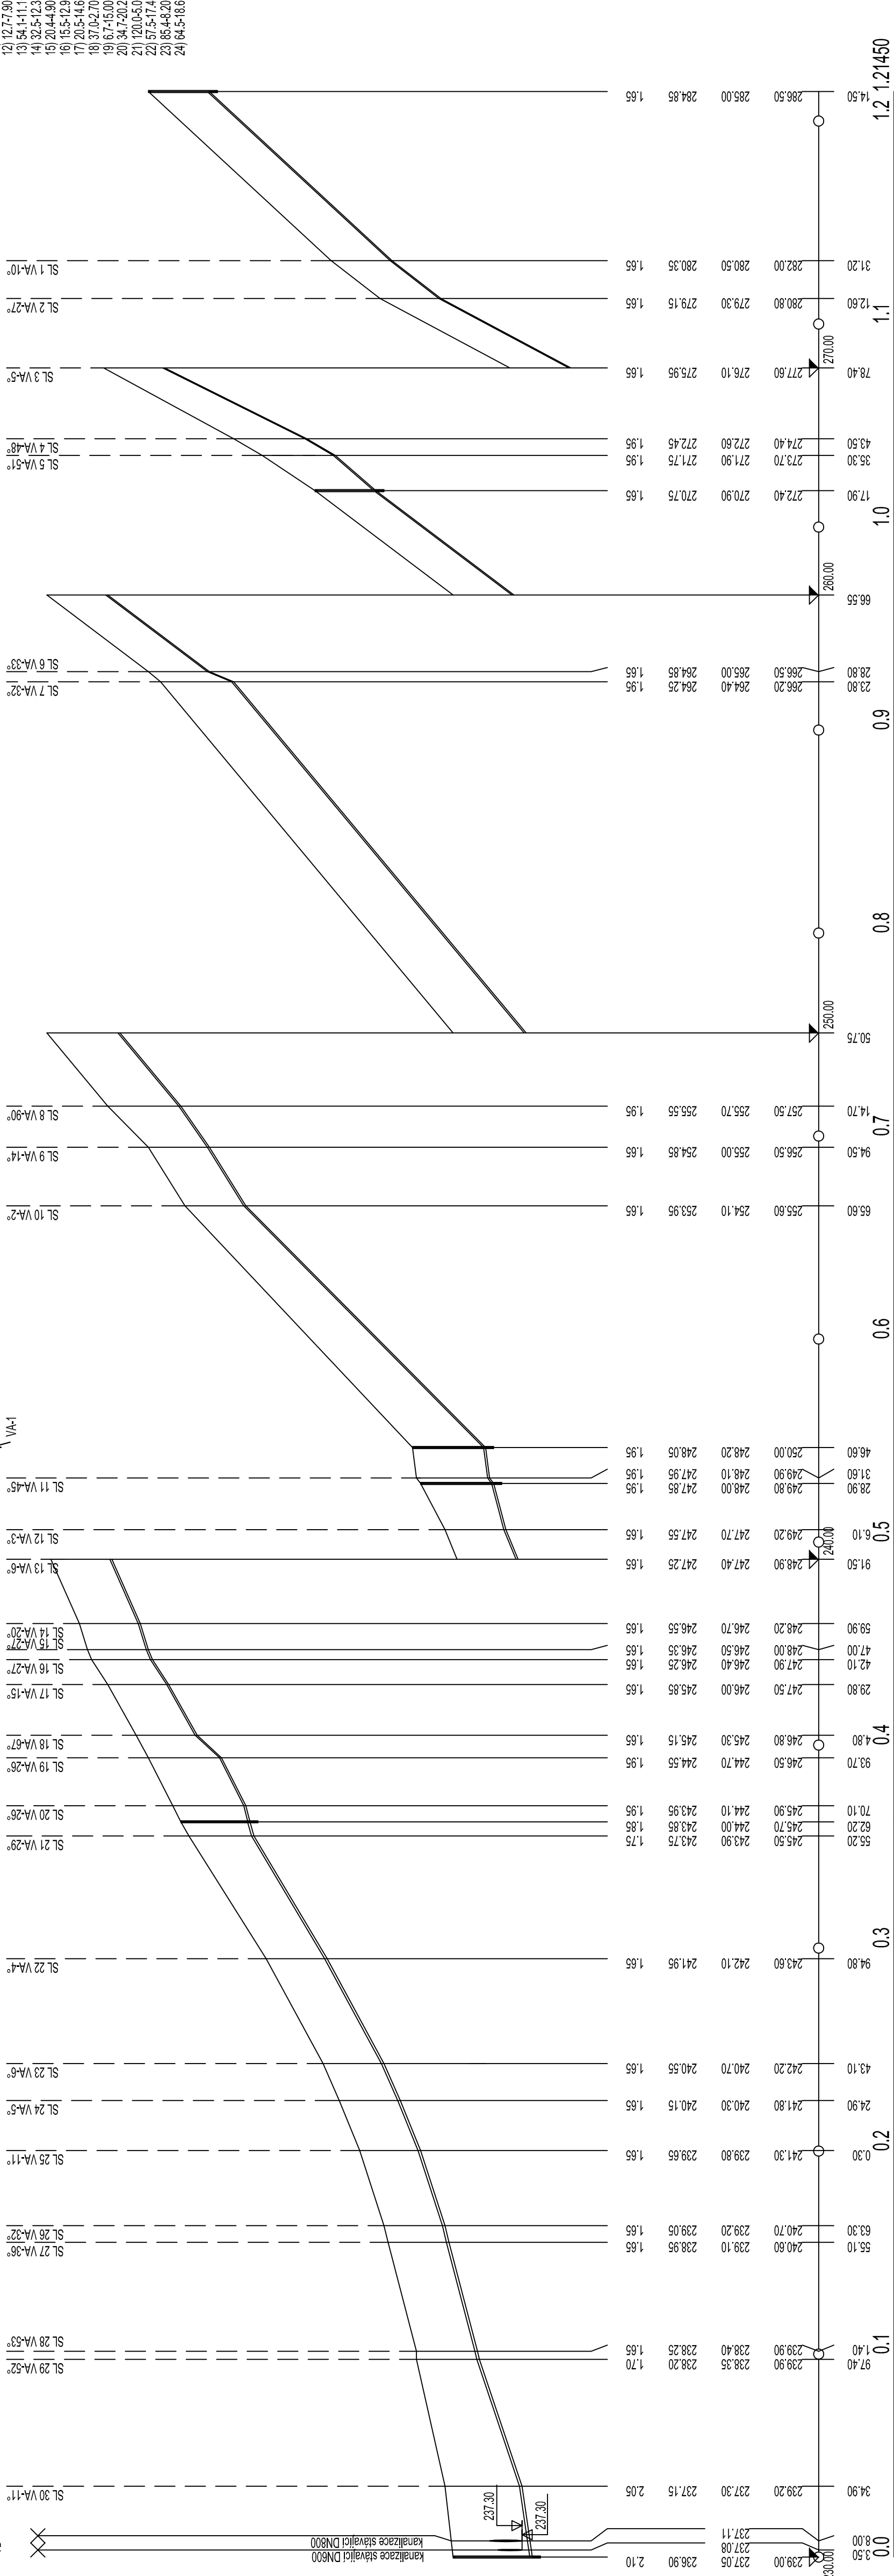

<p><b>VYSOKÉ UČENÍ TECHNICKÉ V BRNĚ</b></p> <p>FAKULTA STAVEBNÍ ÚSTAV VODNÍHO HOSPODÁŘSTVÍ OBČÍ Veverí 95, 602 00 Brno</p>		 <p><b>FAKULTA</b> <b>ústav</b> <b>STAVEBNÍ</b> <b>vodního</b> <b>hospodářství obcí</b></p>	
Vedoucí ústavu:	doc. Ing. Ladislav Tuňavák, CSc.	Vedoucí práce:	Ing. Jan Ručka, Ph.D.
Typ práce:	DIPLOMOVÁ PRÁCE	Název souboru:	V_4_1_PP.dwg
Alce:	<p><b>Varianta řešení odkanalizování obce Dětkovice</b>  <b>Varianta 4 – Ilaková sfoková síť s odvedením OV na ČOV výšovice</b>  <b>Varianta 4 – Přehledný podélný profil stoky "VA"</b></p>		
Přihláš:	<p>Číslo přílohy:</p> <p>Měřítka:</p> <p>Datum:</p>		<p>Bc. Radek Vraha</p> <p>34.1</p> <p>1 : 2000/100</p> <p>Formát: A4</p>

PROFIL[mm]-MATERIÁL-DÉLKA[m]  
SKLON[promile]-DÉLKA[m]