


DETAIL - SKLEPNÍ SVĚTLÍK

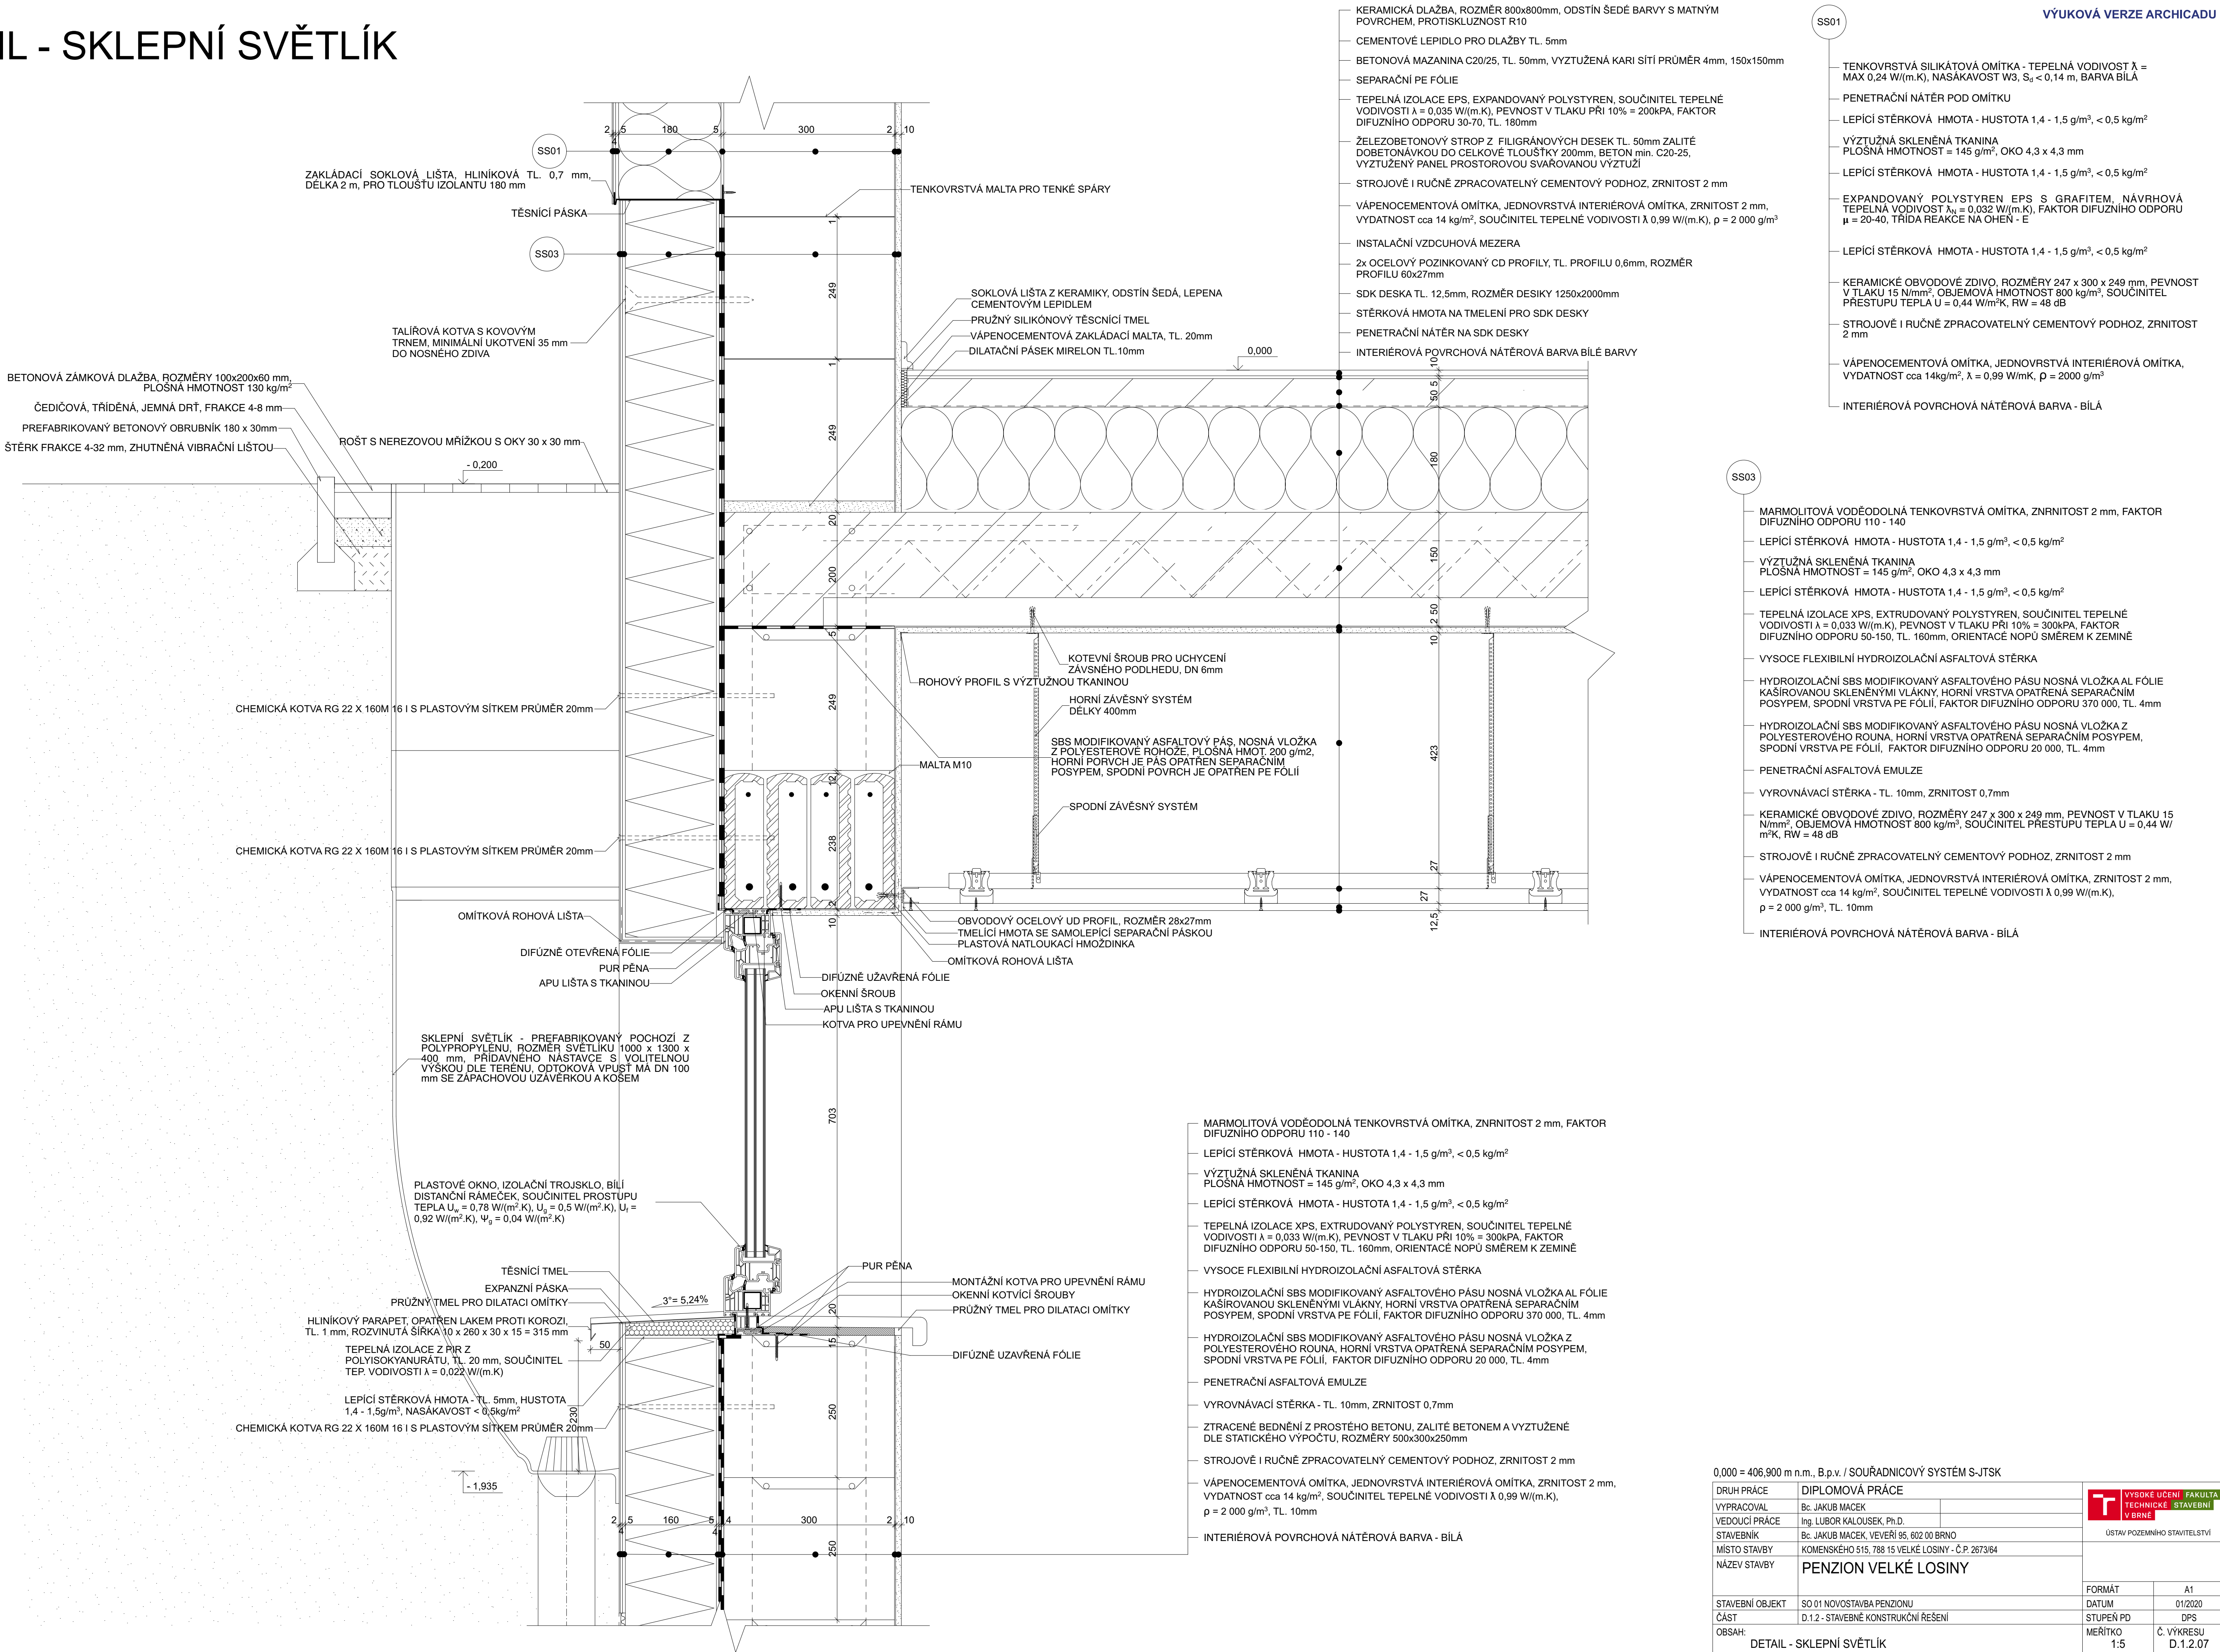

0,000 = 406,900 m n.m., B.p.v. / SOUŘADNICOVÝ SYSTÉM S-JTSK						
DRUH PRÁCE	DIPLOMOVÁ PRÁCE					
VYPRACOVAL	Bc. JAKUB MACEK					
VEDOUCÍ PRÁCE	Ing. LUBOR KALOUSEK, Ph.D.					
STAVEBNÍK	Bc. JAKUB MACEK, VEVEŘÍ 95, 602 00 BRNO					
MÍSTO STAVBY	KOMENSKÉHO 515, 788 15 VELKÉ LOSINY - Č.P. 2673/64					
NÁZEV STAVBY	PENZION VELKÉ LOSINY					
<div><div><div></div><div>VYSOKÉ UČENÍ TECHNICKÉ STAVEBNÍ V BRNĚ</div></div><div>ÚSTAV POZEMNÍHO STAVITELSTVÍ</div></div>						
				FORMÁT	A1	
				DATUM	01/2020	
				STUPEŇ PD	DPS	
				MEŘÍTKO	Č. VÝKRESU D.1.2.07	
OBSAH:	DETAIL - SKLEPNÍ SVĚTLÍK					