


SITUACE

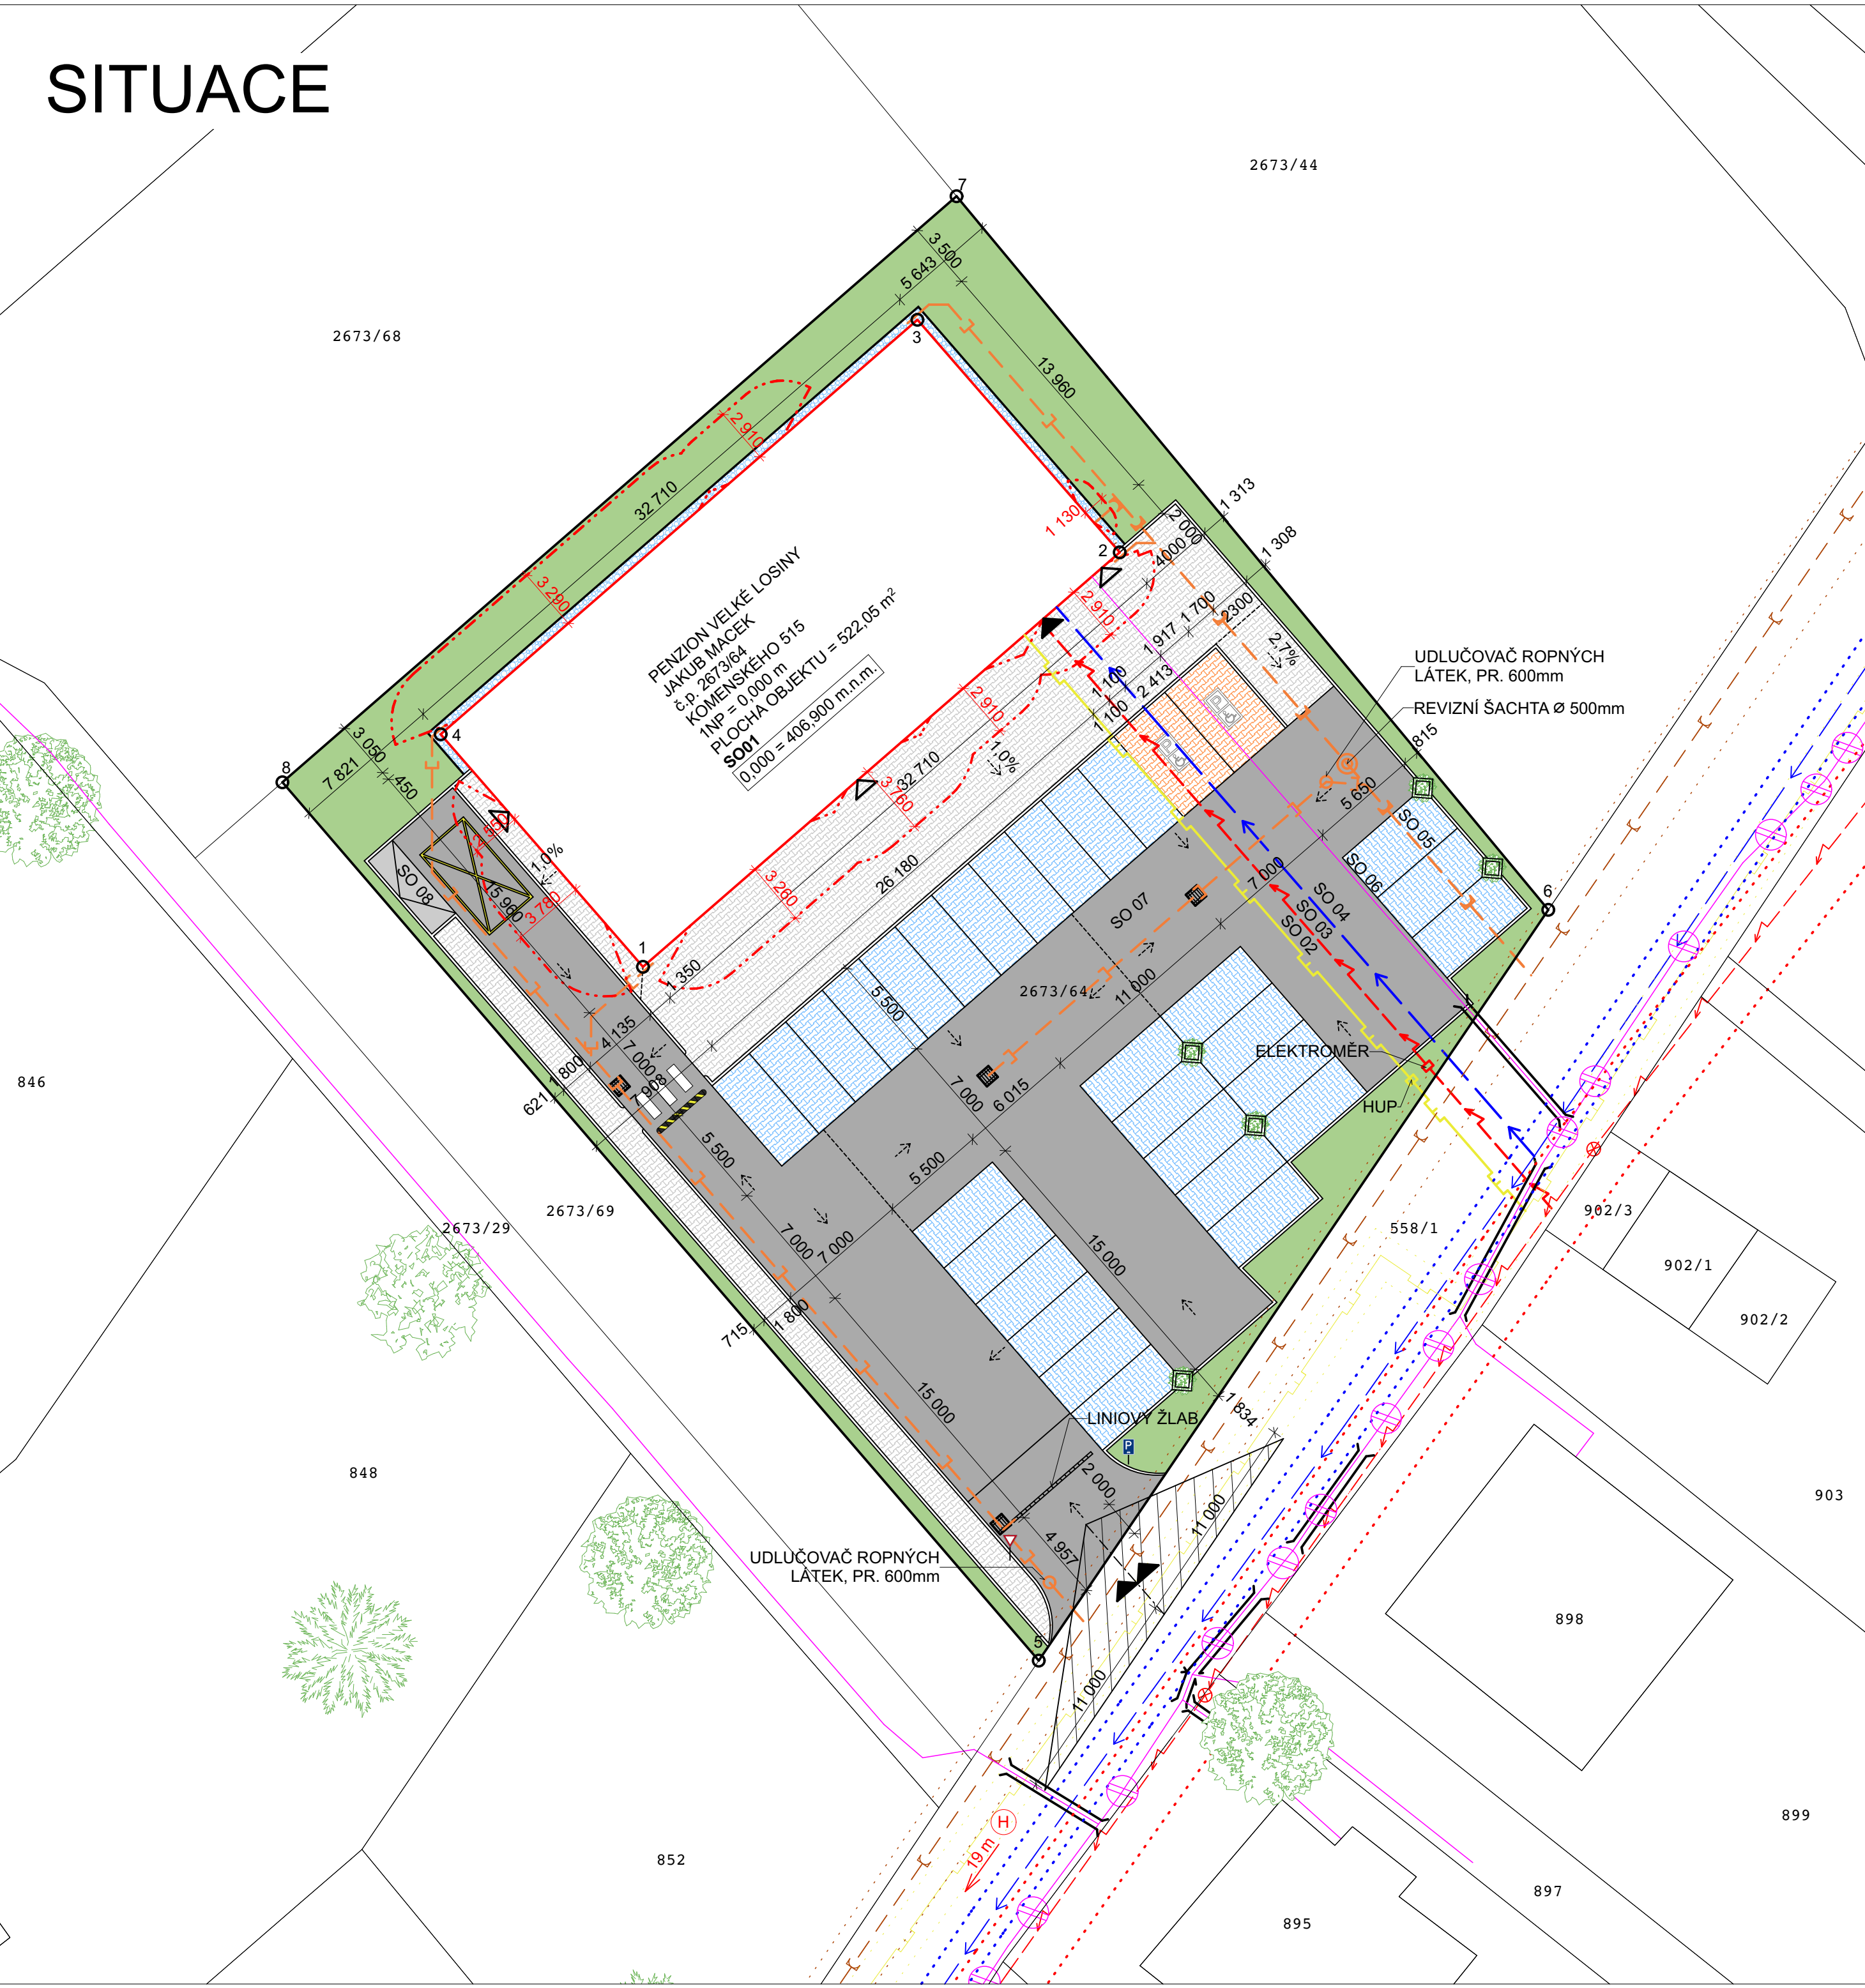

LEGENDA ZNAČEK

- SMĚR ÚNÍKU Z OBJEKTU
- ODSTUPOVÉ VZDÁLENOSTI
- VENKOVNÍ HYDRANT VE SMĚRU OD OBJEKTU VZDÁLENÍ 68 m

SOUŘADNICE BODŮ


	X	Y	PT	ÚT
1	556919890	10708958130	-	-
2	556893510	1070819250	-	-
3	556923490	1070783050	-	-
4	556958390	1070813400	-	-
5	556940380	1070822202	406,72 = -0,180	406,70 = -0,300
6	556915698	1070800737	407,07 = +0,170	406,70 = -0,300
7	556926171	1070788694	407,31 = +0,410	406,70 = -0,300
8	556950853	1070810159	406,96 = +0,060	406,70 = -0,300

DOPLŇUJÍCÍ INFORMACE

PLOCHA POZEMKU: 2 425,00 m²
ZASTAVĚNÁ PLOCHA: 522,05 m²
ZPEVNĚNÁ PLOCHA: 1 554,22 m²
ZATRAVNĚNÁ PLOCHA: 348,73 m²

STAVEBNÍ OBJEKTY

- SO 01 - PENZION S RESTAURACÍ
- SO 02 - PLYNOVODNÍ PŘÍPOJKA
- SO 03 - PŘÍPOJKA ELEKTRICKÉHO VEDENÍ
- SO 04 - VODOVODNÍ PŘÍPOJKA
- SO 05 - PŘÍPOJKA JEDNOTNÉ KANALIZACE
- SO 06 - PŘÍPOJKA OPTICKÉHO KABELU
- SO 07 - ZPEVNĚNÉ A PARKOVACÍ PLOCHY
- SO 08 - PROSTOR PRO KOMUNÁLNÍ ODPAD

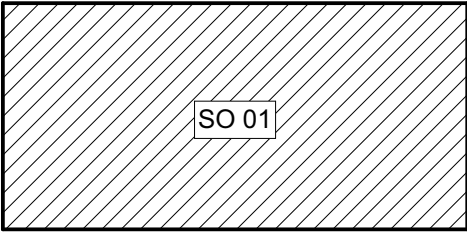

0,000 = 406,900 m n.m., B.p.v. / SOUŘADNICOVÝ SYSTÉM S-JTSK

DRUH PRÁCE	DIPLOMOVÁ PRÁCE	
VYPRACOVAL	Bc. JAKUB MACEK	
VEDOUCÍ PRÁCE	Ing. LUBOR KALOUSEK, Ph.D.	
STAVEBNÍK	Bc. JAKUB MACEK, VEVEŘÍ 95, 602 00 BRNO	
MÍSTO STAVBY	KOMENSKÉHO 515, 788 15 VELKÉ LOSINY - Č.P. 2673/64	
NÁZEV STAVBY	PENZION VELKÉ LOSINY	
STAVEBNÍ OBJEKT	SO 01 NOVOSTAVBA PENZIONU	
ČÁST	D.1.3 - POŽÁRNĚ BEZPEČNOSTNÍ ŘEŠENÍ	
OBSAH:	SITUACE	

VYSOKÉ UČENÍ FAKULTA TECHNICKÉ STAVEBNÍ V BRNĚ		ÚSTAV POZEMNÍHO STAVITELSTVÍ	
FORMÁT	A2	DATUM	09/2019
STUPEŇ PD	DPS	MEŘITKO	Č. VÝKRESU
1:250	D.1.3.02		