


LEGENDA ZNAČEK

- OHRANIČENÍ POŽÁRNÍCH ÚSEKŮ
- P.01.01/N2 - II. OZNAČENÍ POŽÁRNÍHO ÚSEKU A STUPNÉ POŽÁRNÍ BEZPEČNOSTI
- ≡ OZNAČENÍ POŽADOVANÉ POŽÁRNÍ ODOLNOSTI STROPY
- SMĚR ÚNIKU
- ➔ ÚNIKOVÝ VÝCHOD
- △ PŘENOSNÝ HASÍČÍ PŘÍSTROJ
- ⊗ NOUZOVÉ OSVĚTLENÍ
- ⊠ ZAŘÍZENÍ AUTONOMNÍ DETEKCE A SIGNALIZACE POŽÁRU

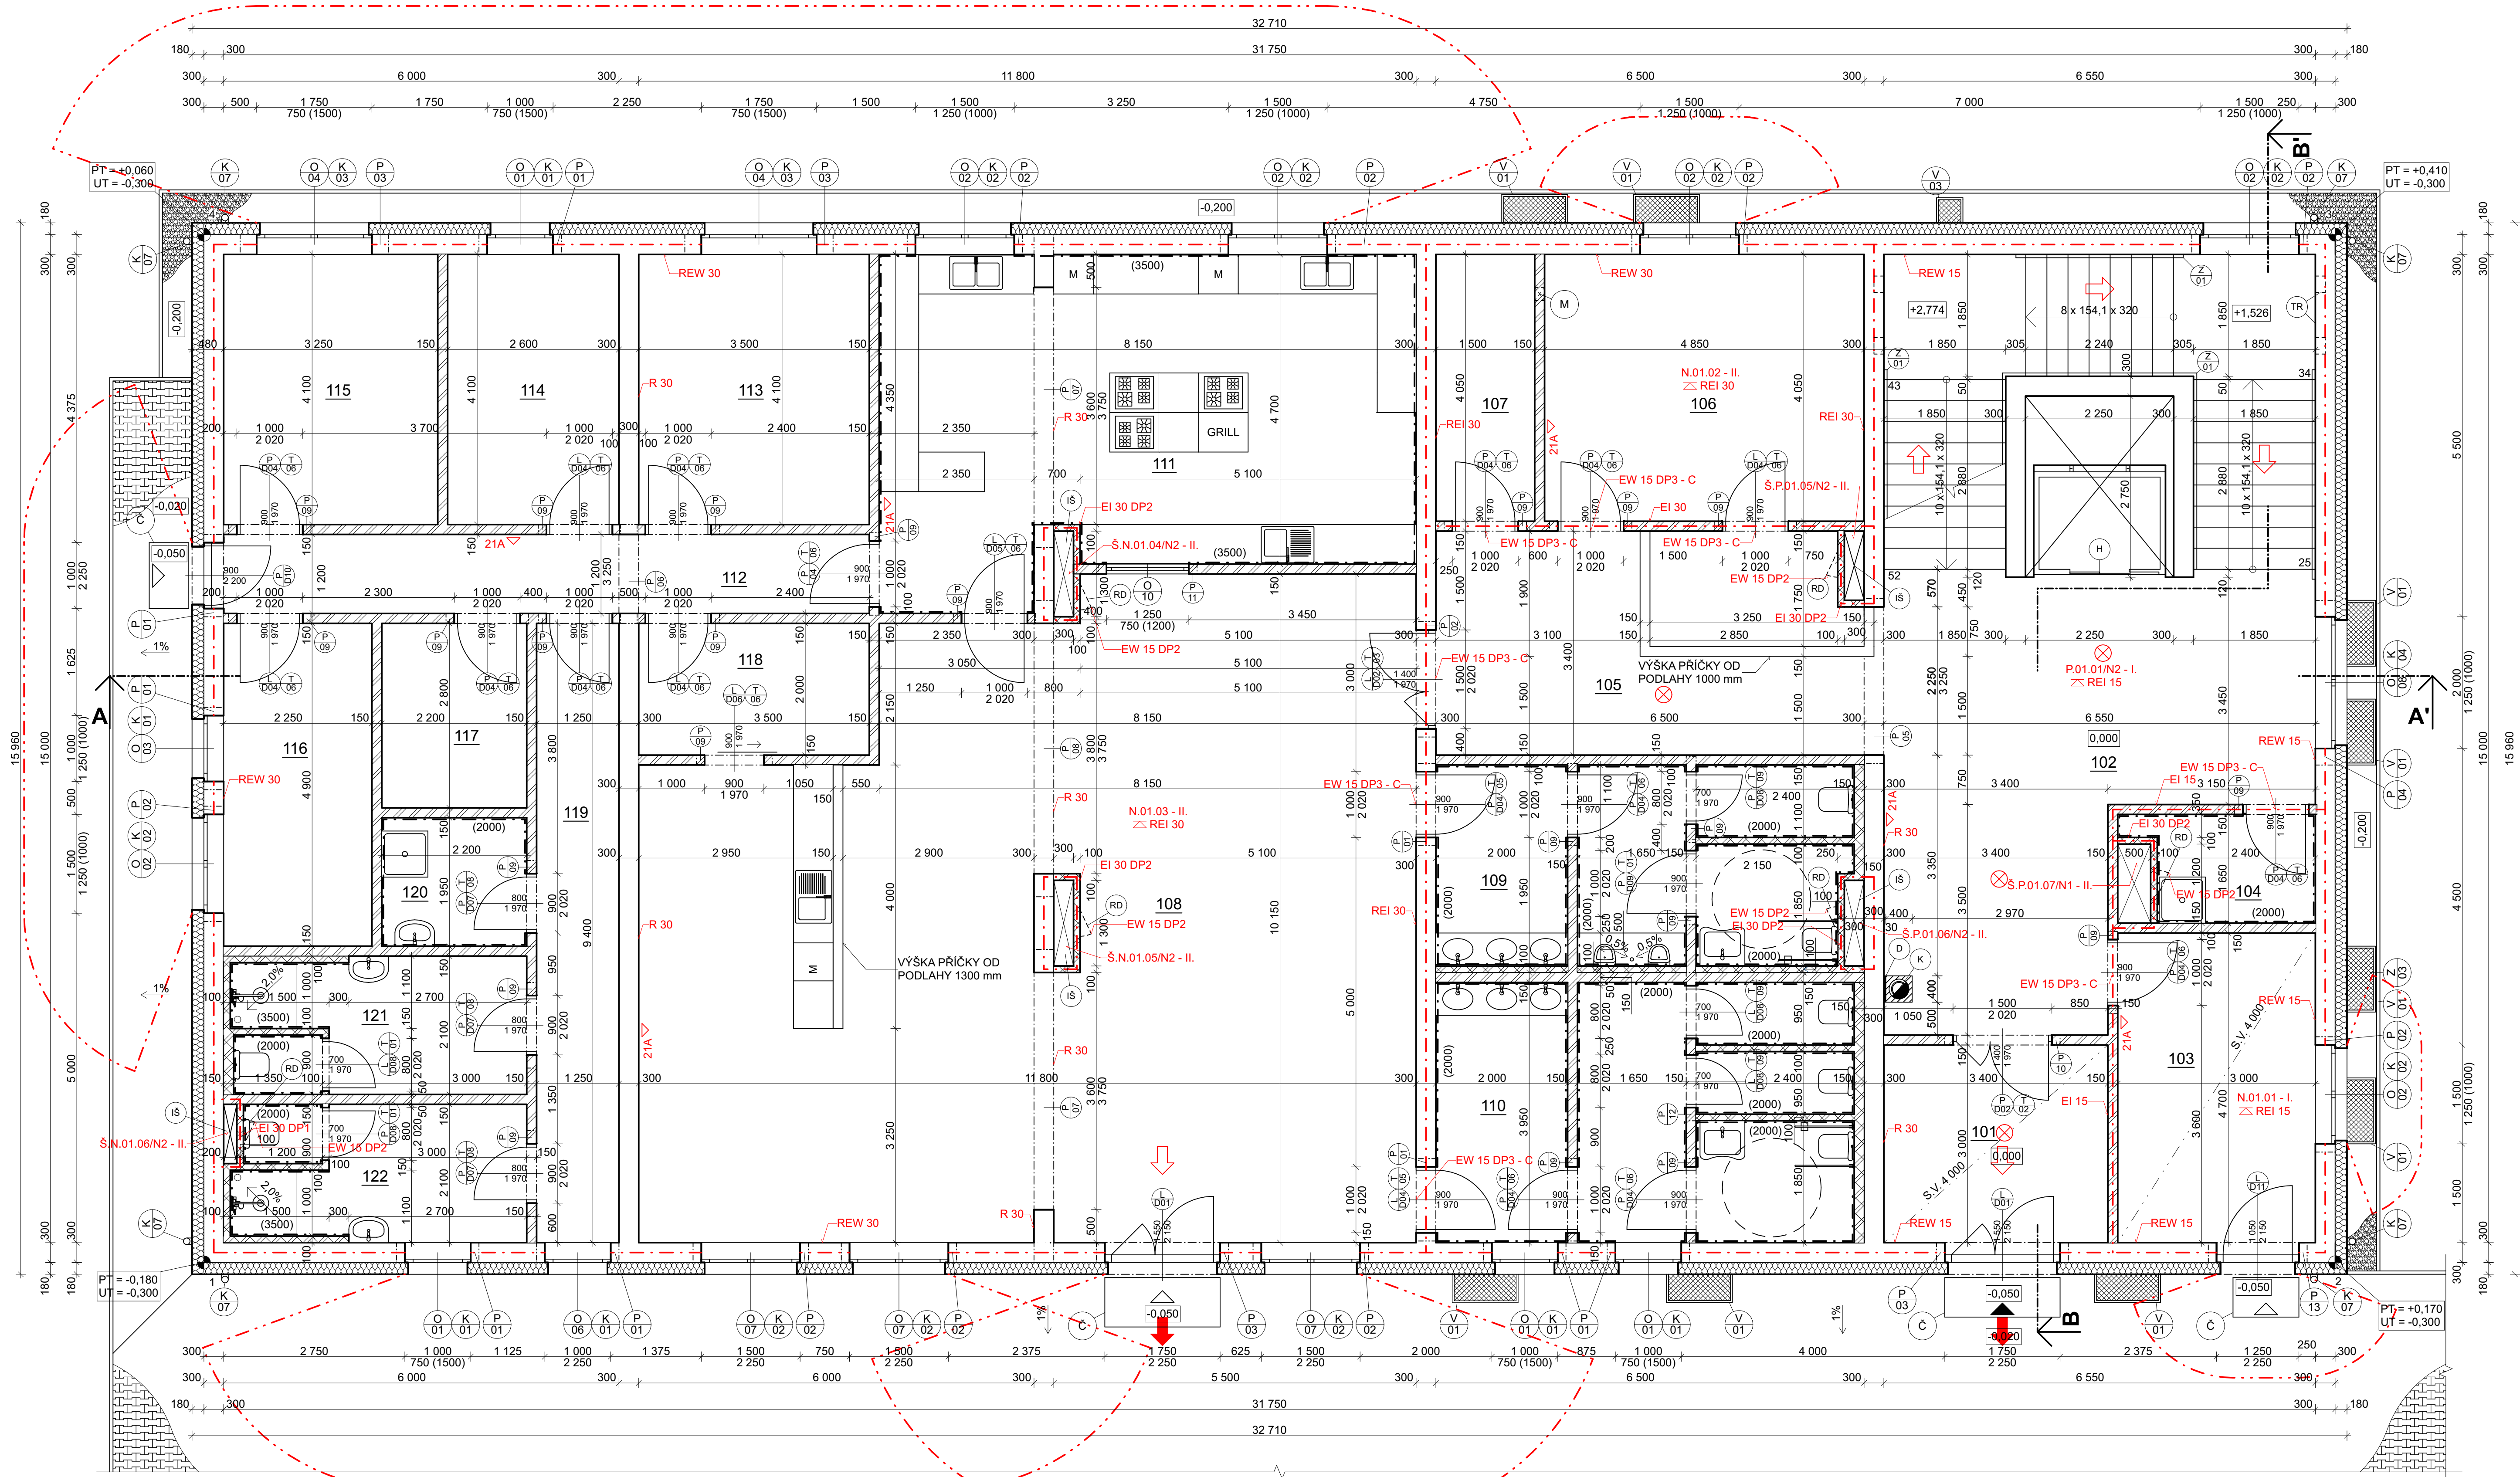


LEGENDA MÍSTNOSTÍ

OZN.	NÁZEV MÍSTNOSTI	PLOCHA [m²]	NÁŠLAPNÁ VRSTVA	STĚNY	STROPY	POZNÁMKY
101	ZÁDVEŘÍ	10,20	KOBEREC	VÁPENOCEMENTOVÁ OMÍTKA	VÁPENOCEMENTOVÁ OMÍTKA	ČISTÍCÍ ZÓNA - KOBEREC
102	SCHODIŠŤOVÝ PROSTOR	57,73	KERAMICKÁ DLAŽBA	VÁPENOCEMENTOVÁ OMÍTKA	SDK PODHLED	
103	KOLÁRNA	14,14	KERAMICKÁ DLAŽBA	VÁPENOCEMENTOVÁ OMÍTKA	VÁPENOCEMENTOVÁ OMÍTKA	
104	UKLIDOVÁ MÍSTNOST	4,17	KERAMICKÁ DLAŽBA	VÁPENOC. OMÍTKA / KERAM. OBKLAD	SDK PODHLED	VÝŠKA OBKLADU 2 000 mm, SDK DESKA IMPREGNOVANÁ
105	RECEPCE	22,43	KERAMICKÁ DLAŽBA	VÁPENOCEMENTOVÁ OMÍTKA	SDK PODHLED	
106	KANCELÁŘ	19,64	KOBEREC	VÁPENOCEMENTOVÁ OMÍTKA	SDK PODHLED	
107	SKLAD ZAVAZADEL	6,07	KERAMICKÁ DLAŽBA	VÁPENOCEMENTOVÁ OMÍTKA	SDK PODHLED	
108	RESTAURACE	105,10	KERAMICKÁ DLAŽBA	VÁPENOCEMENTOVÁ OMÍTKA	SDK PODHLED	
109	WC MUŽI	17,86	KERAMICKÁ DLAŽBA	VÁPENOC. OMÍTKA / KERAM. OBKLAD	SDK PODHLED	VÝŠKA OBKLADU 2 000 mm, SDK DESKA IMPREGNOVANÁ
110	WC ŽENY	23,42	KERAMICKÁ DLAŽBA	VÁPENOC. OMÍTKA / KERAM. OBKLAD	SDK PODHLED	VÝŠKA OBKLADU 2 000 mm, SDK DESKA IMPREGNOVANÁ
111	KUCHYŇ	39,49	KERAMICKÁ DLAŽBA	VÁPENOC. OMÍTKA / KERAM. OBKLAD	SDK PODHLED	
112	CHODBA	11,77	KERAMICKÁ DLAŽBA	VÁPENOCEMENTOVÁ OMÍTKA	SDK PODHLED	
113	MRAZÁK	14,35	KERAMICKÁ DLAŽBA	VÁPENOCEMENTOVÁ OMÍTKA	SDK PODHLED	

OZN.	NÁZEV MÍSTNOSTI	PLOCHA [m²]	NÁŠLAPNÁ VRSTVA	STĚNY	STROPY	POZNÁMKY
114	SKLAD POTRAVIN	10,66	KERAMICKÁ DLAŽBA	VÁPENOCEMENTOVÁ OMÍTKA	SDK PODHLED	
115	SKLAD NÁBYTKU	13,32	KERAMICKÁ DLAŽBA	VÁPENOCEMENTOVÁ OMÍTKA	SDK PODHLED	
116	KANCELÁŘ	11,02	KERAMICKÁ DLAŽBA	VÁPENOCEMENTOVÁ OMÍTKA	SDK PODHLED	
117	SKLAD ODPADŮ	6,16	KERAMICKÁ DLAŽBA	VÁPENOCEMENTOVÁ OMÍTKA	SDK PODHLED	
118	SKLAD NÁPOJŮ	7,00	KERAMICKÁ DLAŽBA	VÁPENOCEMENTOVÁ OMÍTKA	SDK PODHLED	
119	CHODBA	11,75	KERAMICKÁ DLAŽBA	VÁPENOCEMENTOVÁ OMÍTKA	SDK PODHLED	
120	UKLIDOVÁ MÍSTNOST	4,29	KERAMICKÁ DLAŽBA	VÁPENOC. OMÍTKA / KERAM. OBKLAD	SDK PODHLED	VÝŠKA OBKLADU 2 000 mm, SDK DESKA IMPREGNOVANÁ
121	ŠATNA ŽENY	8,99	KERAMICKÁ DLAŽBA	VÁPENOC. OMÍTKA / KERAM. OBKLAD	SDK PODHLED	VÝŠKA OBKLADU VE SPRŠE 3 500 mm, NA WC 2 000 mm, SDK DESKA IMPREGNOVANÁ
122	ŠATNA MUŽI	8,85	KERAMICKÁ DLAŽBA	VÁPENOC. OMÍTKA / KERAM. OBKLAD	SDK PODHLED	VÝŠKA OBKLADU VE SPRŠE 3 500 mm, NA WC 2 000 mm, SDK DESKA IMPREGNOVANÁ

POZNÁMKY

- VÝKRES KÓTOVÁN V KOORDINAČNÍCH ROZMĚRECH
- ÚROVEŇ PODLAHY JE V CELEM PODLAŽI 0,00 m
- SVĚTLÁ VÝŠKA JE V CELEM PODLAŽI STEJNÁ 3 500 mm S VÝJIMKOU MÍSTNOSTÍ KDE JE OZNAČEN O JINAK
- SNÍŽENÉ PŘÍČKY V MÍSTNOSTECH 105 A 108 Z NENOSNÉHO ZDÍVA TL. 150 mm, VIZ LEGENDA MATERIÁLŮ

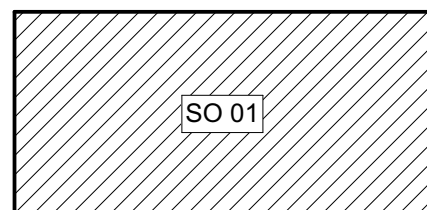

0,000 = 406,900 mm n.m., B.p.v. / SOUŘADNICOVÝ SYSTÉM S-JTSK

DRUH PRÁCE	DIPLOMOVÁ PRÁCE	FORMÁT	1 005 x 594
VYPRACOVAL	Bc. JAKUB MACĚK	DATUM	11/2019
VEDOUČÍ PRÁCE	Ing. LUBOR KALOUSEK, Ph.D.	STUPĚN PD	DPS
STAVEBNÍK	Bc. JAKUB MACĚK, VEVEŘÍ 95, 602 00 BRNO	MÉRITKO	1:50
MÍSTO STAVBY	KOMENSKÉHO 515, 788 15 VELKÉ LOSINY - Č.P. 2673/64	Č. VÝKRESU	D.1.3.04
NÁZEV STAVBY	PENZION VELKÉ LOSINY		
STAVEBNÍ OBJEKT	SO 01 NOVOSTAVBA PENZIONU		
ČÁST	D.1.3 - POŽÁRNĚ BEZPEČNOSTNÍ ŘEŠENÍ		
OBSAH:	PŮDORYS - 1.NP		