


LEGENDA ZNAČEK


- OHRANIČENÍ POŽÁRNÍCH ÚSEKŮ
- P.01.01/N2 - II. OZNAČENÍ POŽÁRNÍHO ÚSEKU A STUPNĚ POŽÁRNÍ BEZPEČNOSTI
- ≡ OZNAČENÍ POŽADOVANÉ POŽÁRNÍ ODOLNOSTI STROPY
- ➡ SMĚR ÚNIKU
- ➡ ÚNIKOVÝ VÝCHOD
- △ PŘENOSNÝ HASÍČÍ PŘÍSTROJ
- ⊗ NOUZOVÉ OSVĚTLENÍ
- ☐ ZAŘÍZENÍ AUTONOMNÍ DETEKCE A SIGNALIZACE POŽÁRU

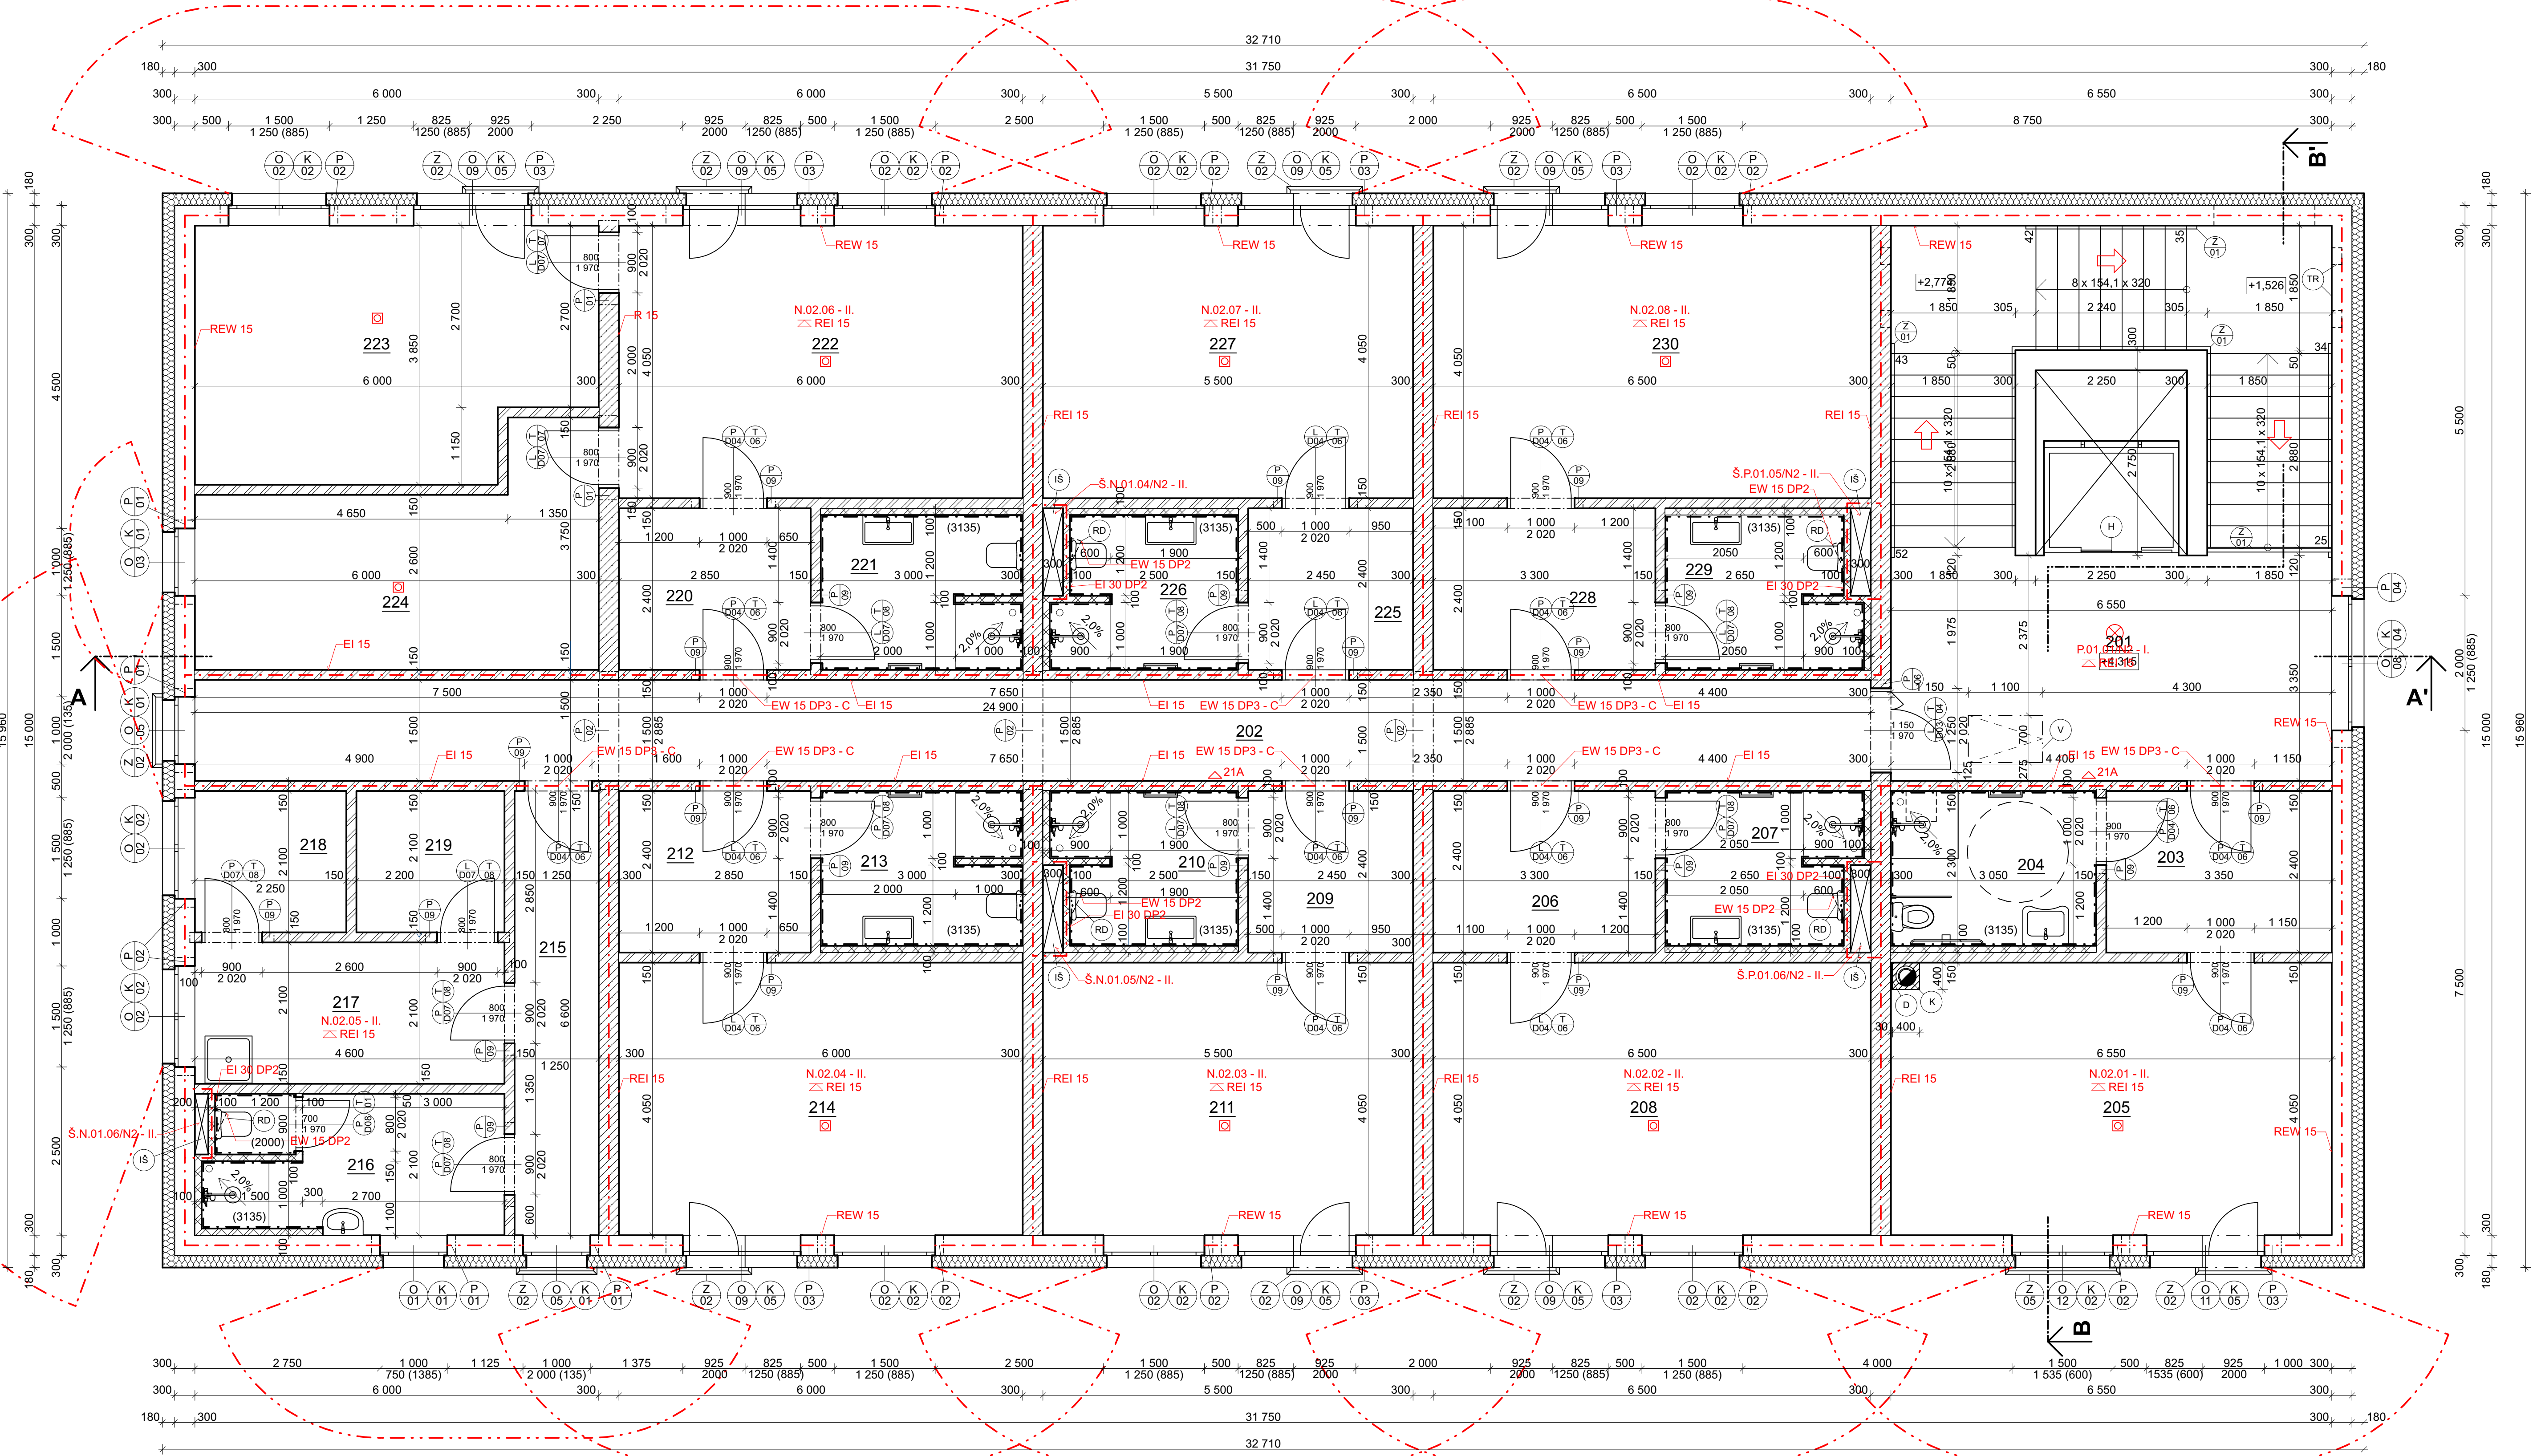

LEGENDA MÍSTNOSTÍ

OZN.	NÁZEV MÍSTNOSTI	PLOCHA [m²]	NAŠLAPNÁ VRSTVA	STĚNY	STROPY	POZNÁMKY
201	SCHODIŠŤOVÝ PROSTOR	45,35	KERAMICKÁ DLAŽBA	VÁPENOCEMENTOVÁ OMÍTKA	VÁPENOCEMENTOVÁ OMÍTKA	
202	CHODBA	37,35	KOBEREC	VÁPENOCEMENTOVÁ OMÍTKA	VÁPENOCEMENTOVÁ OMÍTKA	
203	ZÁDVEŘÍ	8,04	KOBEREC	VÁPENOCEMENTOVÁ OMÍTKA	VÁPENOCEMENTOVÁ OMÍTKA	
204	KOUPELNA	7,02	KERAMICKÁ DLAŽBA	VÁPENOCEMENTOVÁ OMÍTKA	VÁPENOCEMENTOVÁ OMÍTKA	VÝŠKA OBKLADU 3 135 mm, SDK DESKA IMPREGNOVANÁ
205	POKOJ	26,53	KOBEREC	VÁPENOCEMENTOVÁ OMÍTKA	VÁPENOCEMENTOVÁ OMÍTKA	
206	ZÁDVEŘÍ	7,92	KOBEREC	VÁPENOCEMENTOVÁ OMÍTKA	VÁPENOCEMENTOVÁ OMÍTKA	
207	KOUPELNA	6,44	KERAMICKÁ DLAŽBA	KERAMICKÝ OBKLAD	VÁPENOCEMENTOVÁ OMÍTKA	VÝŠKA OBKLADU 3 135 mm, SDK DESKA IMPREGNOVANÁ
208	POKOJ	26,33	KOBEREC	VÁPENOCEMENTOVÁ OMÍTKA	VÁPENOCEMENTOVÁ OMÍTKA	
209	ZÁDVEŘÍ	5,88	KOBEREC	VÁPENOCEMENTOVÁ OMÍTKA	VÁPENOCEMENTOVÁ OMÍTKA	
210	KOUPELNA	6,09	KERAMICKÁ DLAŽBA	KERAMICKÝ OBKLAD	VÁPENOCEMENTOVÁ OMÍTKA	VÝŠKA OBKLADU 3 135 mm, SDK DESKA IMPREGNOVANÁ
211	POKOJ	22,28	KOBEREC	VÁPENOCEMENTOVÁ OMÍTKA	VÁPENOCEMENTOVÁ OMÍTKA	
212	ZÁDVEŘÍ	6,84	KOBEREC	VÁPENOCEMENTOVÁ OMÍTKA	VÁPENOCEMENTOVÁ OMÍTKA	
213	KOUPELNA	6,80	KERAMICKÁ DLAŽBA	KERAMICKÝ OBKLAD	VÁPENOCEMENTOVÁ OMÍTKA	VÝŠKA OBKLADU 3 135 mm, SDK DESKA IMPREGNOVANÁ
214	POKOJ	24,30	KOBEREC	VÁPENOCEMENTOVÁ OMÍTKA	VÁPENOCEMENTOVÁ OMÍTKA	
215	CHODBA	8,25	KERAMICKÁ DLAŽBA	VÁPENOCEMENTOVÁ OMÍTKA	VÁPENOCEMENTOVÁ OMÍTKA	

OZN.	NÁZEV MÍSTNOSTI	PLOCHA [m²]	NAŠLAPNÁ VRSTVA	STĚNY	STROPY	POZNÁMKY
216	ŠATNA	8,85	KERAMICKÁ DLAŽBA	VÁPENOC. OMÍTKA / KERAM. OBKLAD	VÁPENOCEMENTOVÁ OMÍTKA	VÝŠKA OBKLADU VE SPRŠE 3 135 mm, NA WC 2 000 mm, SDK DESKA IMPREGNOVANÁ
217	PRADELNA	9,66	KERAMICKÁ DLAŽBA	VÁPENOCEMENTOVÁ OMÍTKA	VÁPENOCEMENTOVÁ OMÍTKA	
218	SKLAD ŠPINAVÉHO PRÁDLA	4,73	KERAMICKÁ DLAŽBA	VÁPENOCEMENTOVÁ OMÍTKA	VÁPENOCEMENTOVÁ OMÍTKA	
219	SKLAD ČISTÉHO PRÁDLA	4,62	KERAMICKÁ DLAŽBA	VÁPENOCEMENTOVÁ OMÍTKA	VÁPENOCEMENTOVÁ OMÍTKA	
220	ZÁDVEŘÍ	6,84	KOBEREC	VÁPENOCEMENTOVÁ OMÍTKA	VÁPENOCEMENTOVÁ OMÍTKA	
221	KOUPELNA	6,80	KERAMICKÁ DLAŽBA	KERAMICKÝ OBKLAD	VÁPENOCEMENTOVÁ OMÍTKA	VÝŠKA OBKLADU 3 135 mm, SDK DESKA IMPREGNOVANÁ
222	OBYVACÍ POKOJ	24,30	KOBEREC	VÁPENOCEMENTOVÁ OMÍTKA	VÁPENOCEMENTOVÁ OMÍTKA	
223	LOŽNICE 1	21,37	KOBEREC	VÁPENOCEMENTOVÁ OMÍTKA	VÁPENOCEMENTOVÁ OMÍTKA	
224	LOŽNICE 2	17,15	KOBEREC	VÁPENOCEMENTOVÁ OMÍTKA	VÁPENOCEMENTOVÁ OMÍTKA	
225	ZÁDVEŘÍ	5,88	KOBEREC	VÁPENOCEMENTOVÁ OMÍTKA	VÁPENOCEMENTOVÁ OMÍTKA	
226	KOUPELNA	6,09	KERAMICKÁ DLAŽBA	KERAMICKÝ OBKLAD	VÁPENOCEMENTOVÁ OMÍTKA	VÝŠKA OBKLADU 3 135 mm, SDK DESKA IMPREGNOVANÁ
227	POKOJ	22,28	KOBEREC	VÁPENOCEMENTOVÁ OMÍTKA	VÁPENOCEMENTOVÁ OMÍTKA	
228	ZÁDVEŘÍ	7,92	KOBEREC	VÁPENOCEMENTOVÁ OMÍTKA	VÁPENOCEMENTOVÁ OMÍTKA	
229	KOUPELNA	6,44	KERAMICKÁ DLAŽBA	KERAMICKÝ OBKLAD	VÁPENOCEMENTOVÁ OMÍTKA	VÝŠKA OBKLADU 3 135 mm, SDK DESKA IMPREGNOVANÁ
230	POKOJ	26,33	KOBEREC	VÁPENOCEMENTOVÁ OMÍTKA	VÁPENOCEMENTOVÁ OMÍTKA	

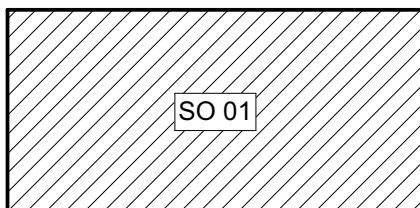

0,000 = 406,900 m n.m., B.p.v. / SOUŘADNICOVÝ SYSTÉM S-JTSK

DRUH PRÁCE	DIPLOMOVÁ PRÁCE	FORMÁT	1 005 x 594
VYPRACOVAL	Bc. JAKUB MACĚK	DATUM	11/2019
VEDOUCÍ PRÁCE	Ing. LUBOR KALOUSEK, Ph.D.	STUPĚN PD	DPS
STAVEBNÍK	Bc. JAKUB MACĚK, VEVEŘÍ 95, 602 00 BRNO	MÉRITKO	1:50
MÍSTO STAVBY	KOMENSKÉHO 515, 788 15 VELKÉ LOSINY - Č.P. 2673/64	Č. VÝKRESU	D.1.3.05
NÁZEV STAVBY	PENZION VELKÉ LOSINY	OBSAH:	PŮDORYS - 2.NP
STAVEBNÍ OBJEKT	SO 01 NOVOSTAVBA PENZIONU		
ČÁST	D.1.3 - POŽÁRNĚ BEZPEČNOSTNÍ ŘEŠENÍ		