



DETAIL D2 - UKONČENÍ PULTOVÉ STŘECHY

M 1:5

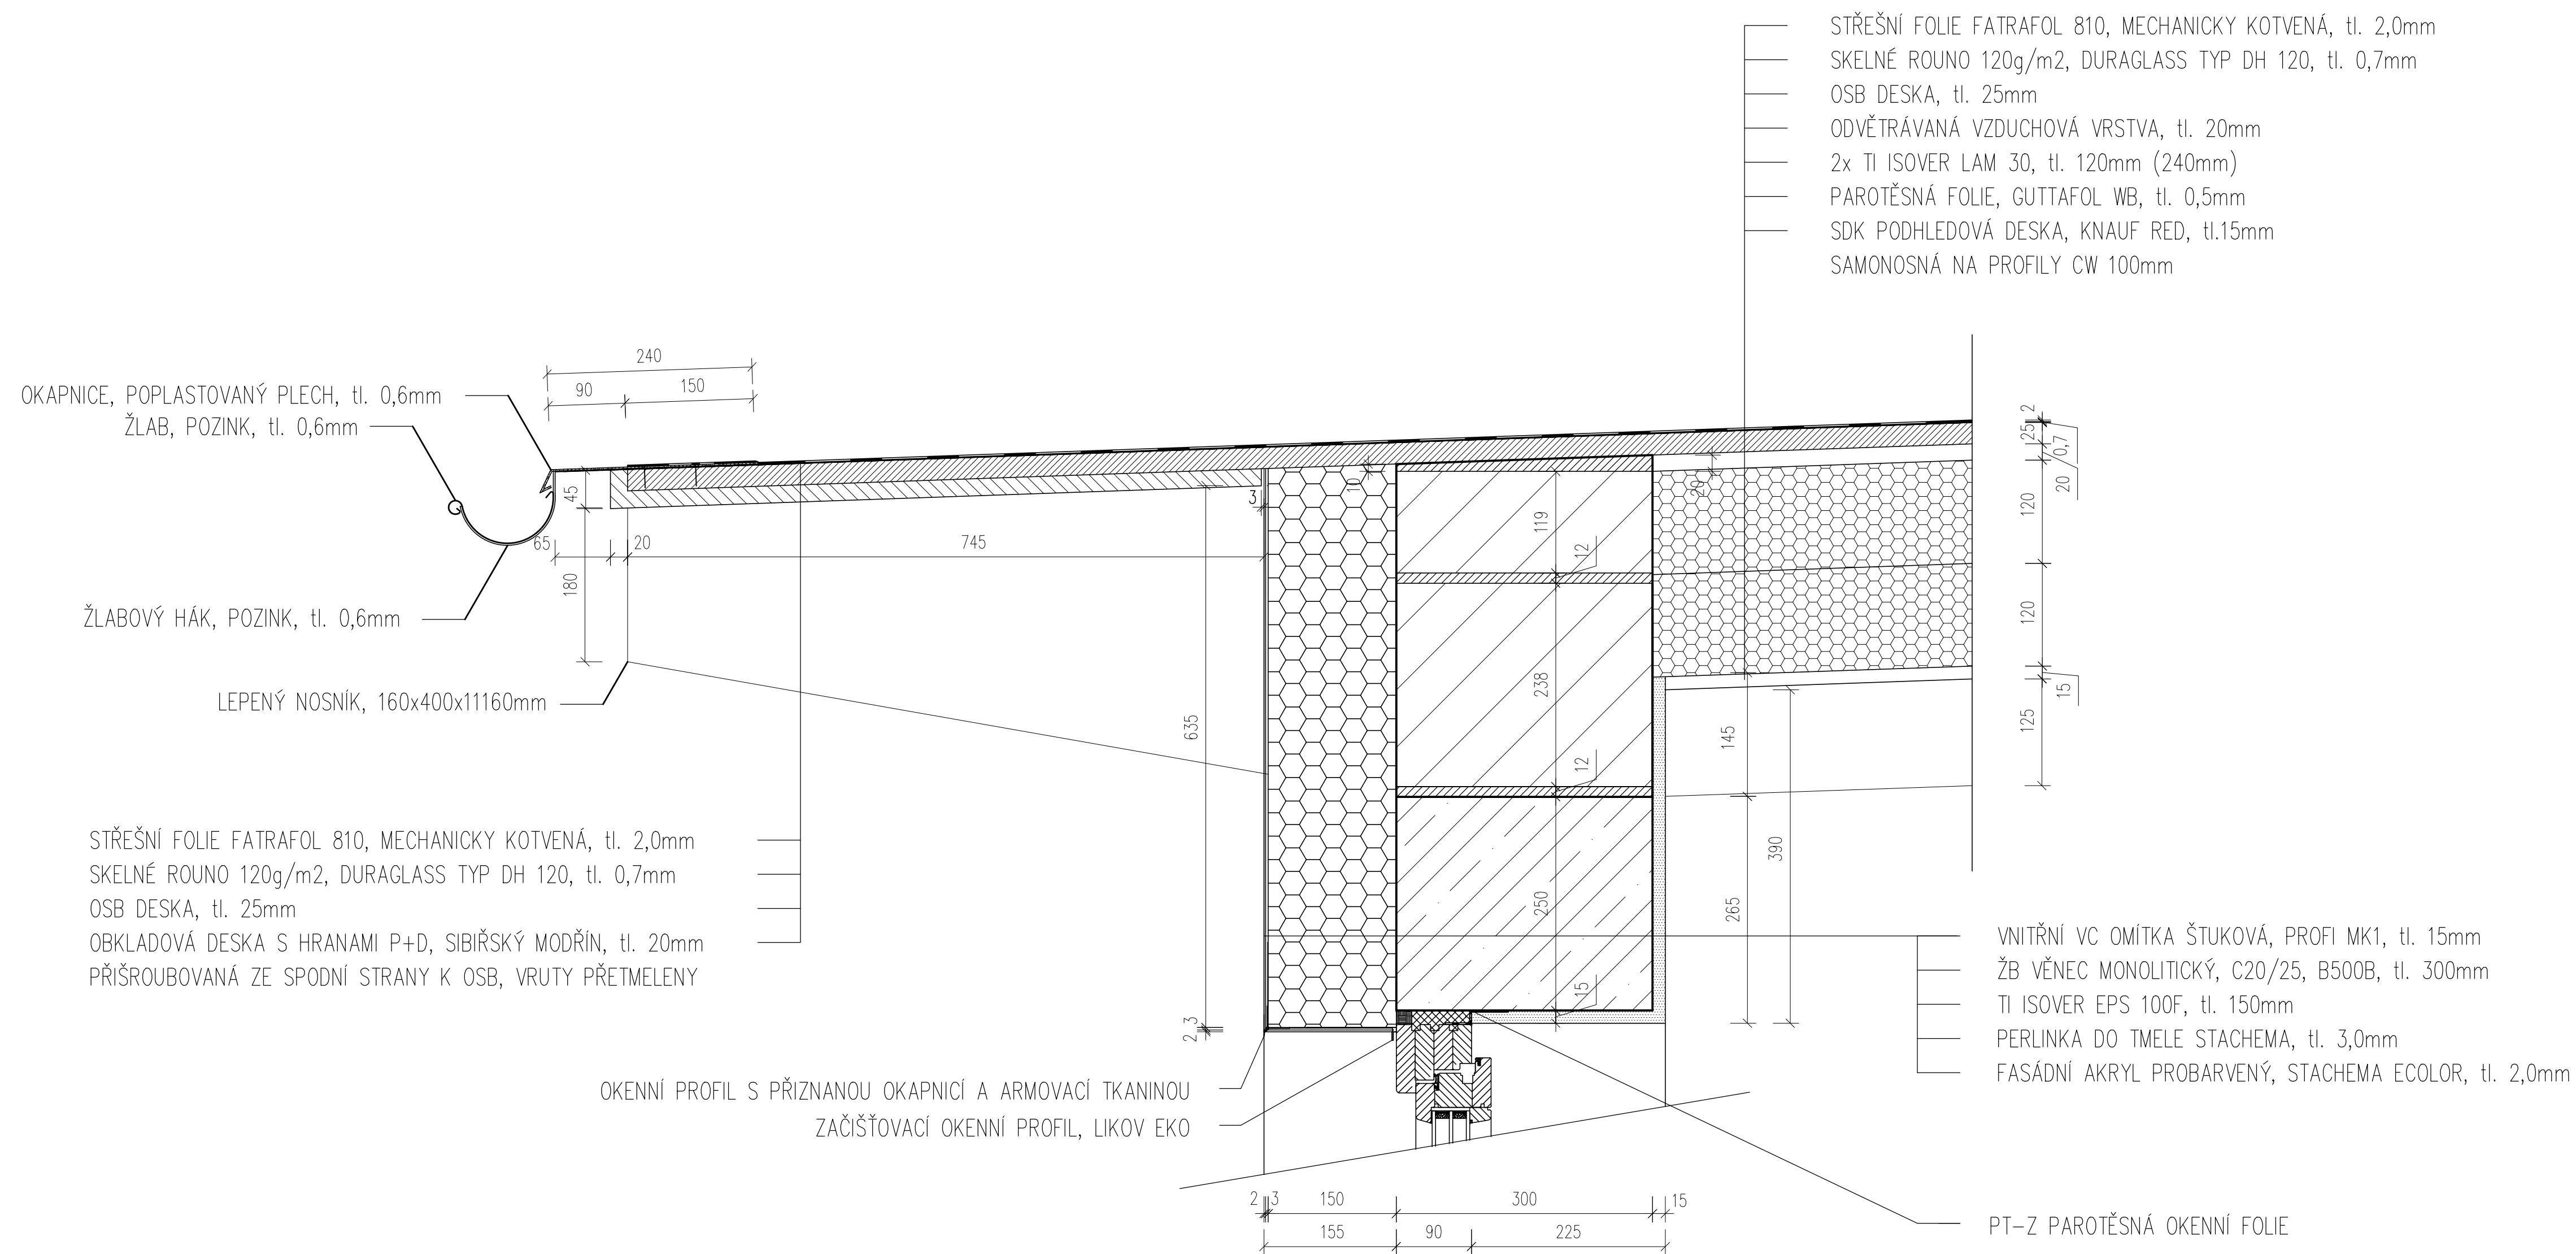

0,000 = 280,80 m n.m., B.p.v. / SOUŘADNICOVÝ SYSTÉM S-JTSK

DRUH PRÁCE		BAKALÁŘSKÁ PRÁCE			VYSOKÉ UČENÍ TECHNICKÉ V BRNĚ FAKULTA STAVEBNÍ ÚSTAV POZEMNÍHO STAVITELSTVÍ	
VYPRACOVÁL		Veronika Horňáková				
VEDOUČÍ PRÁCE		Ing. arch. Ivana Utkalová				
STAVEBNÍK		Mgr. Jiří Velecký, Na Výsluní 2256, 688 01 Uherský Brod				
MÍSTO STAVBY		Uherský Brod, k.ú. Uherský Brod, parc. č. 235/14				
NÁZEV STAVBY		RODINNÝ DŮM S PROJEKČNÍ KANCELÁŘÍ			FORMÁT	8 A4
STAVEBNÍ OBJEKT		SO 01 RODINNÝ DŮM S PROJEKČNÍ KANCELÁŘÍ			DATUM	05/2015
ČÁST		D.1.2 STAVEBNĚ-KONSTRUKČNÍ ŘEŠENÍ			STUPEŇ PD	DPS
OBSAH:		DETAIL D2			MĚŘÍTKO	Č. VÝKRESU
					1:5	D.1.2.04