



DETAIL D3 - PODEPŘENÍ KRAJNÍHO STŘEŠNÍHO NOSNÍKU

M 1:5

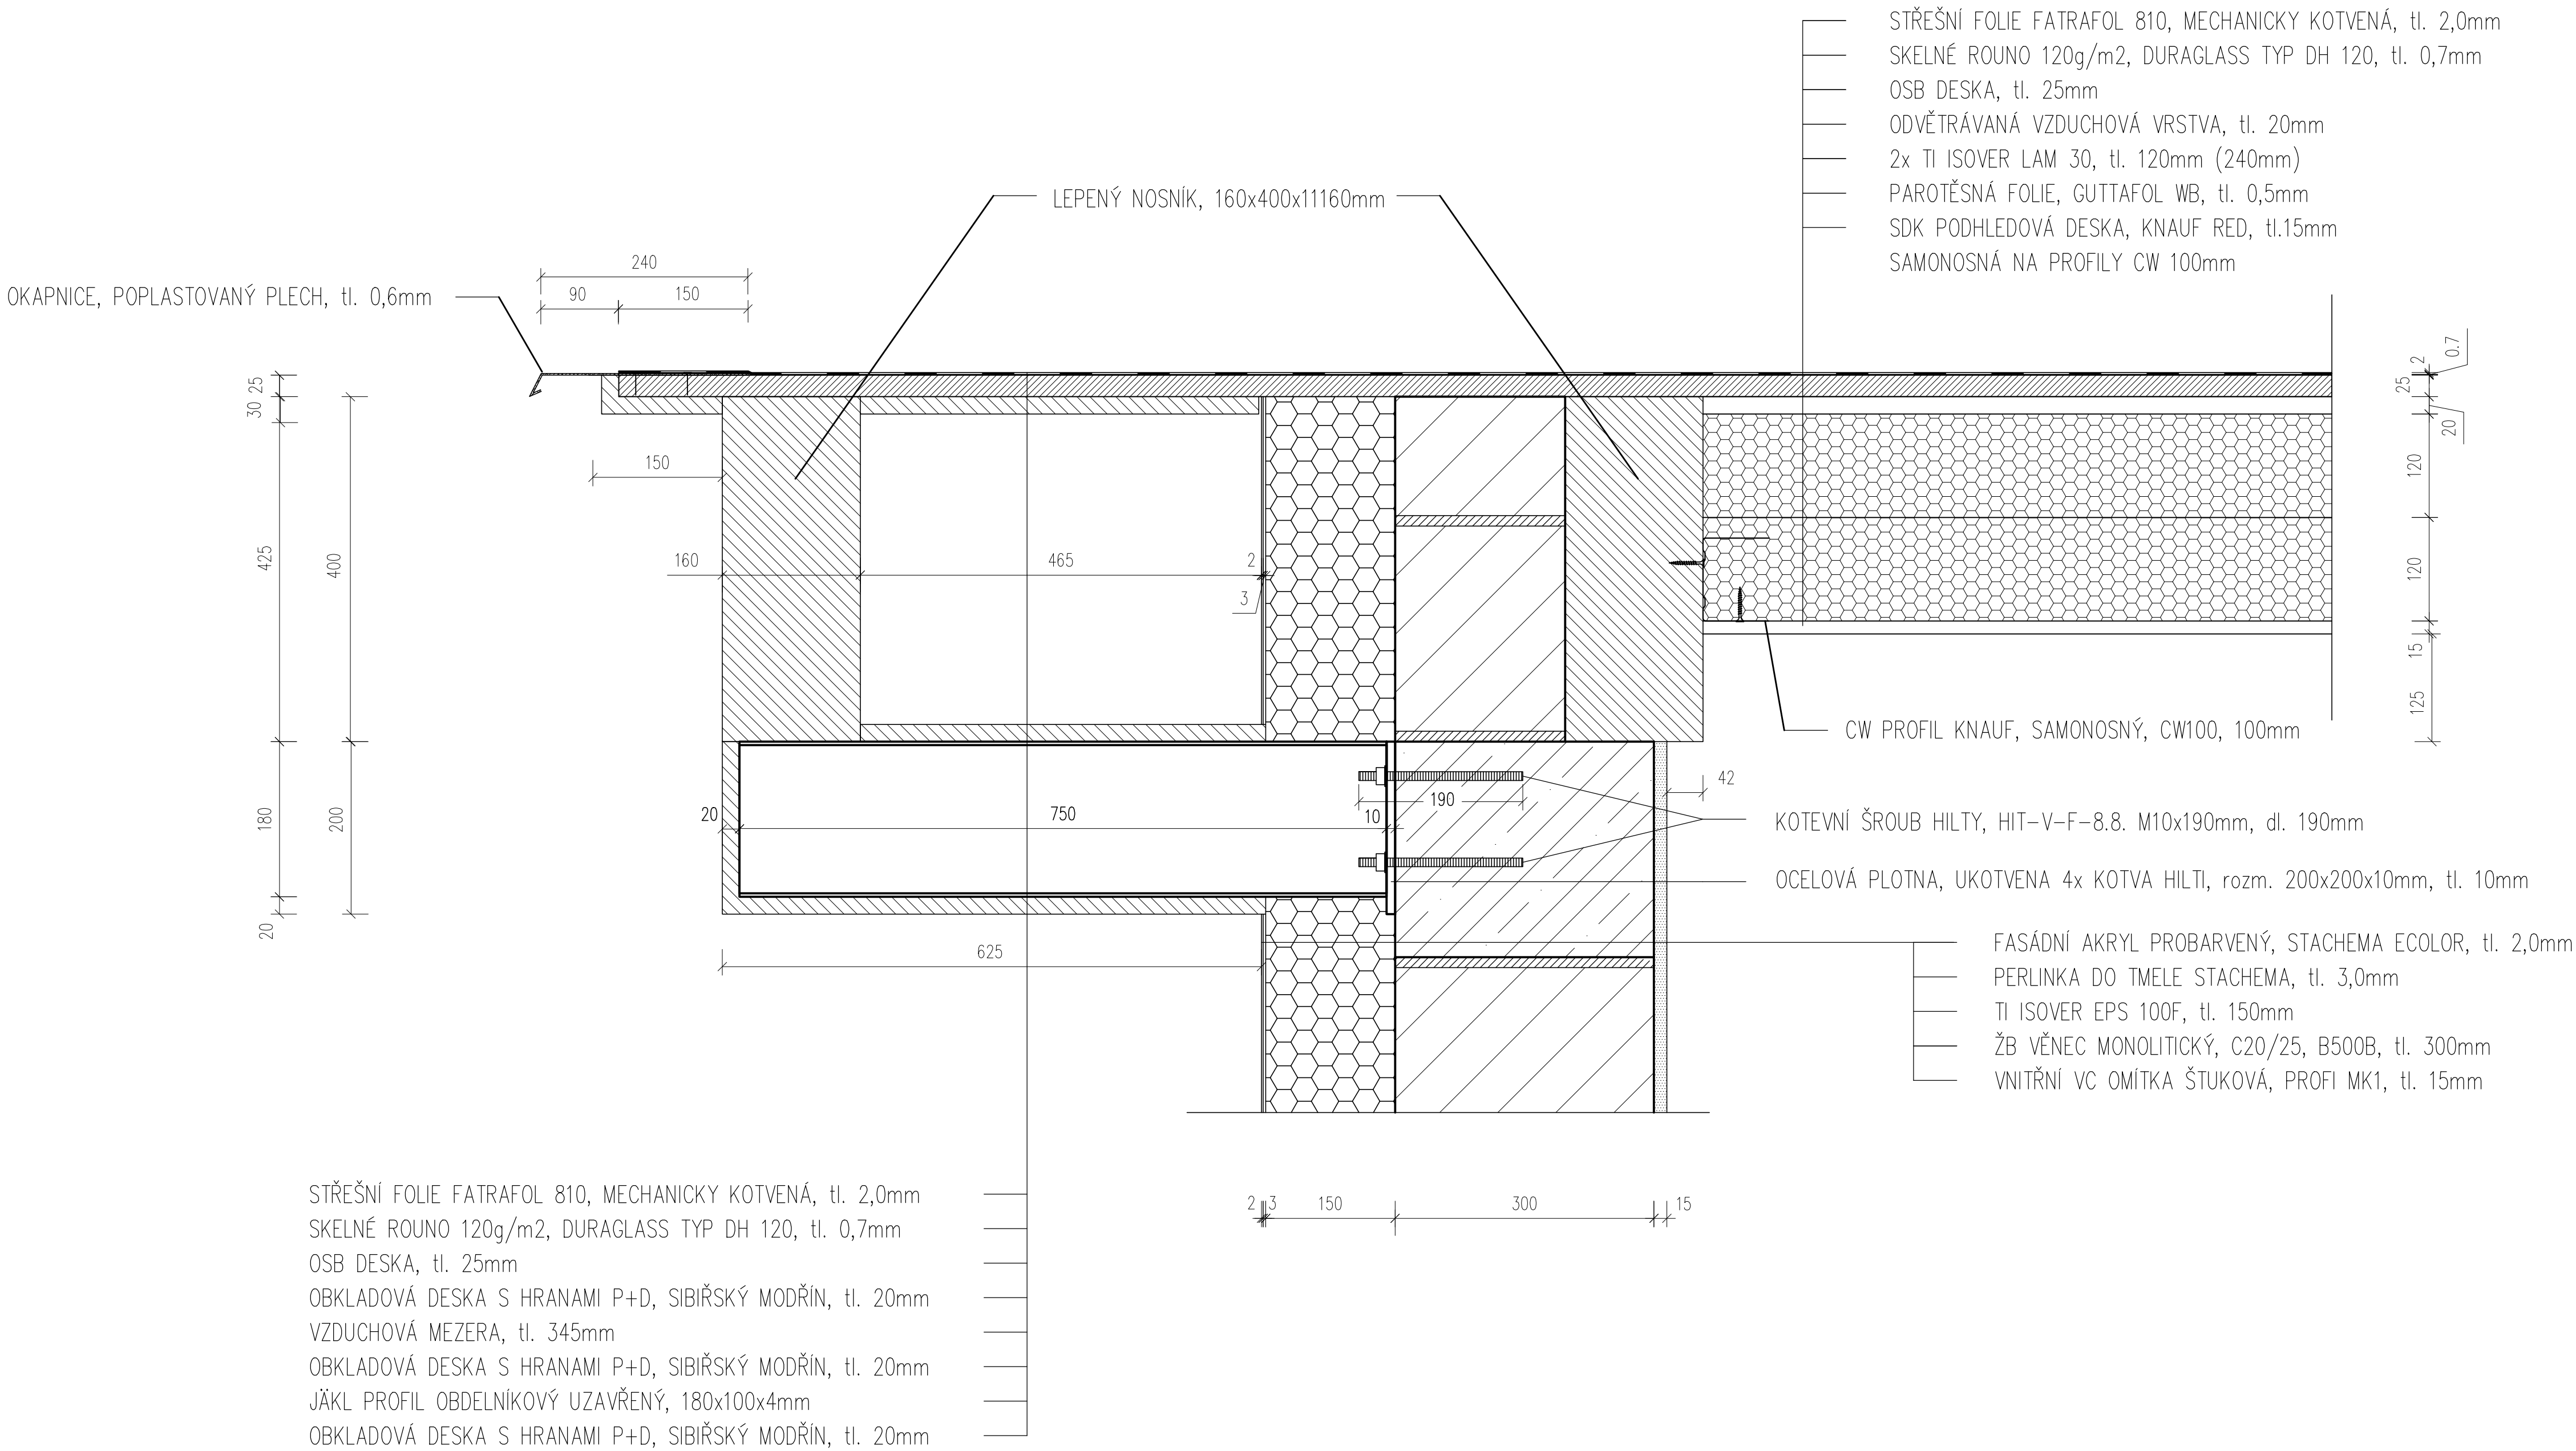

OBKLADOVÁ DESKA S HRANAMI P+D, SIBIŘSKÝ MODŘÍN, tl. 20mm, PŘÍŠOUBOVANÁ K OSB/JÄCKLU, VRUTY PŘETMELENY

0,000 = 280,80 m n.m., B.p.v. / SOUŘADNICOVÝ SYSTÉM S-JTSK

DRUH PRÁCE	BAKALÁŘSKÁ PRÁCE		 <div>VYSOKÉ UČENÍ TECHNICKÉ V BRNĚ FAKULTA STAVEBNÍ ÚSTAV POZEMNÍHO STAVITELSTVÍ</div>	
VYPRACOVAL	Veronika Horňáková			
VEDOUČÍ PRÁCE	Ing. arch. Ivana Utkalová			
STAVEBNÍK	Mgr. Jiří Velecký, Na Výsluní 2256, 688 01 Uherský Brod			
MÍSTO STAVBY	Uherský Brod, k.ú. Uherský Brod, parc. č. 235/14			
NÁZEV STAVBY	RODINNÝ DŮM S PROJEKČNÍ KANCELÁŘÍ			
STAVEBNÍ OBJEKT	SO 01 RODINNÝ DŮM S PROJEKČNÍ KANCELÁŘÍ		FORMÁT	8 A4
ČÁST	D.1.2 STAVEBNĚ-KONSTRUKČNÍ ŘEŠENÍ		DATUM	05/2015
OBSAH:	DETAIL D3		STUPEŇ PD	DPS
			MĚŘÍTKO	Č. VÝKRESU D.1.2.05