


DETAIL D5 - PŘECHOD INTERIÉR 1.NP - TERASA

M 1:5

VYTVOŘENO VE VYUKOVÉM PRODUKTU SPOLEČNOSTI AUTODESK

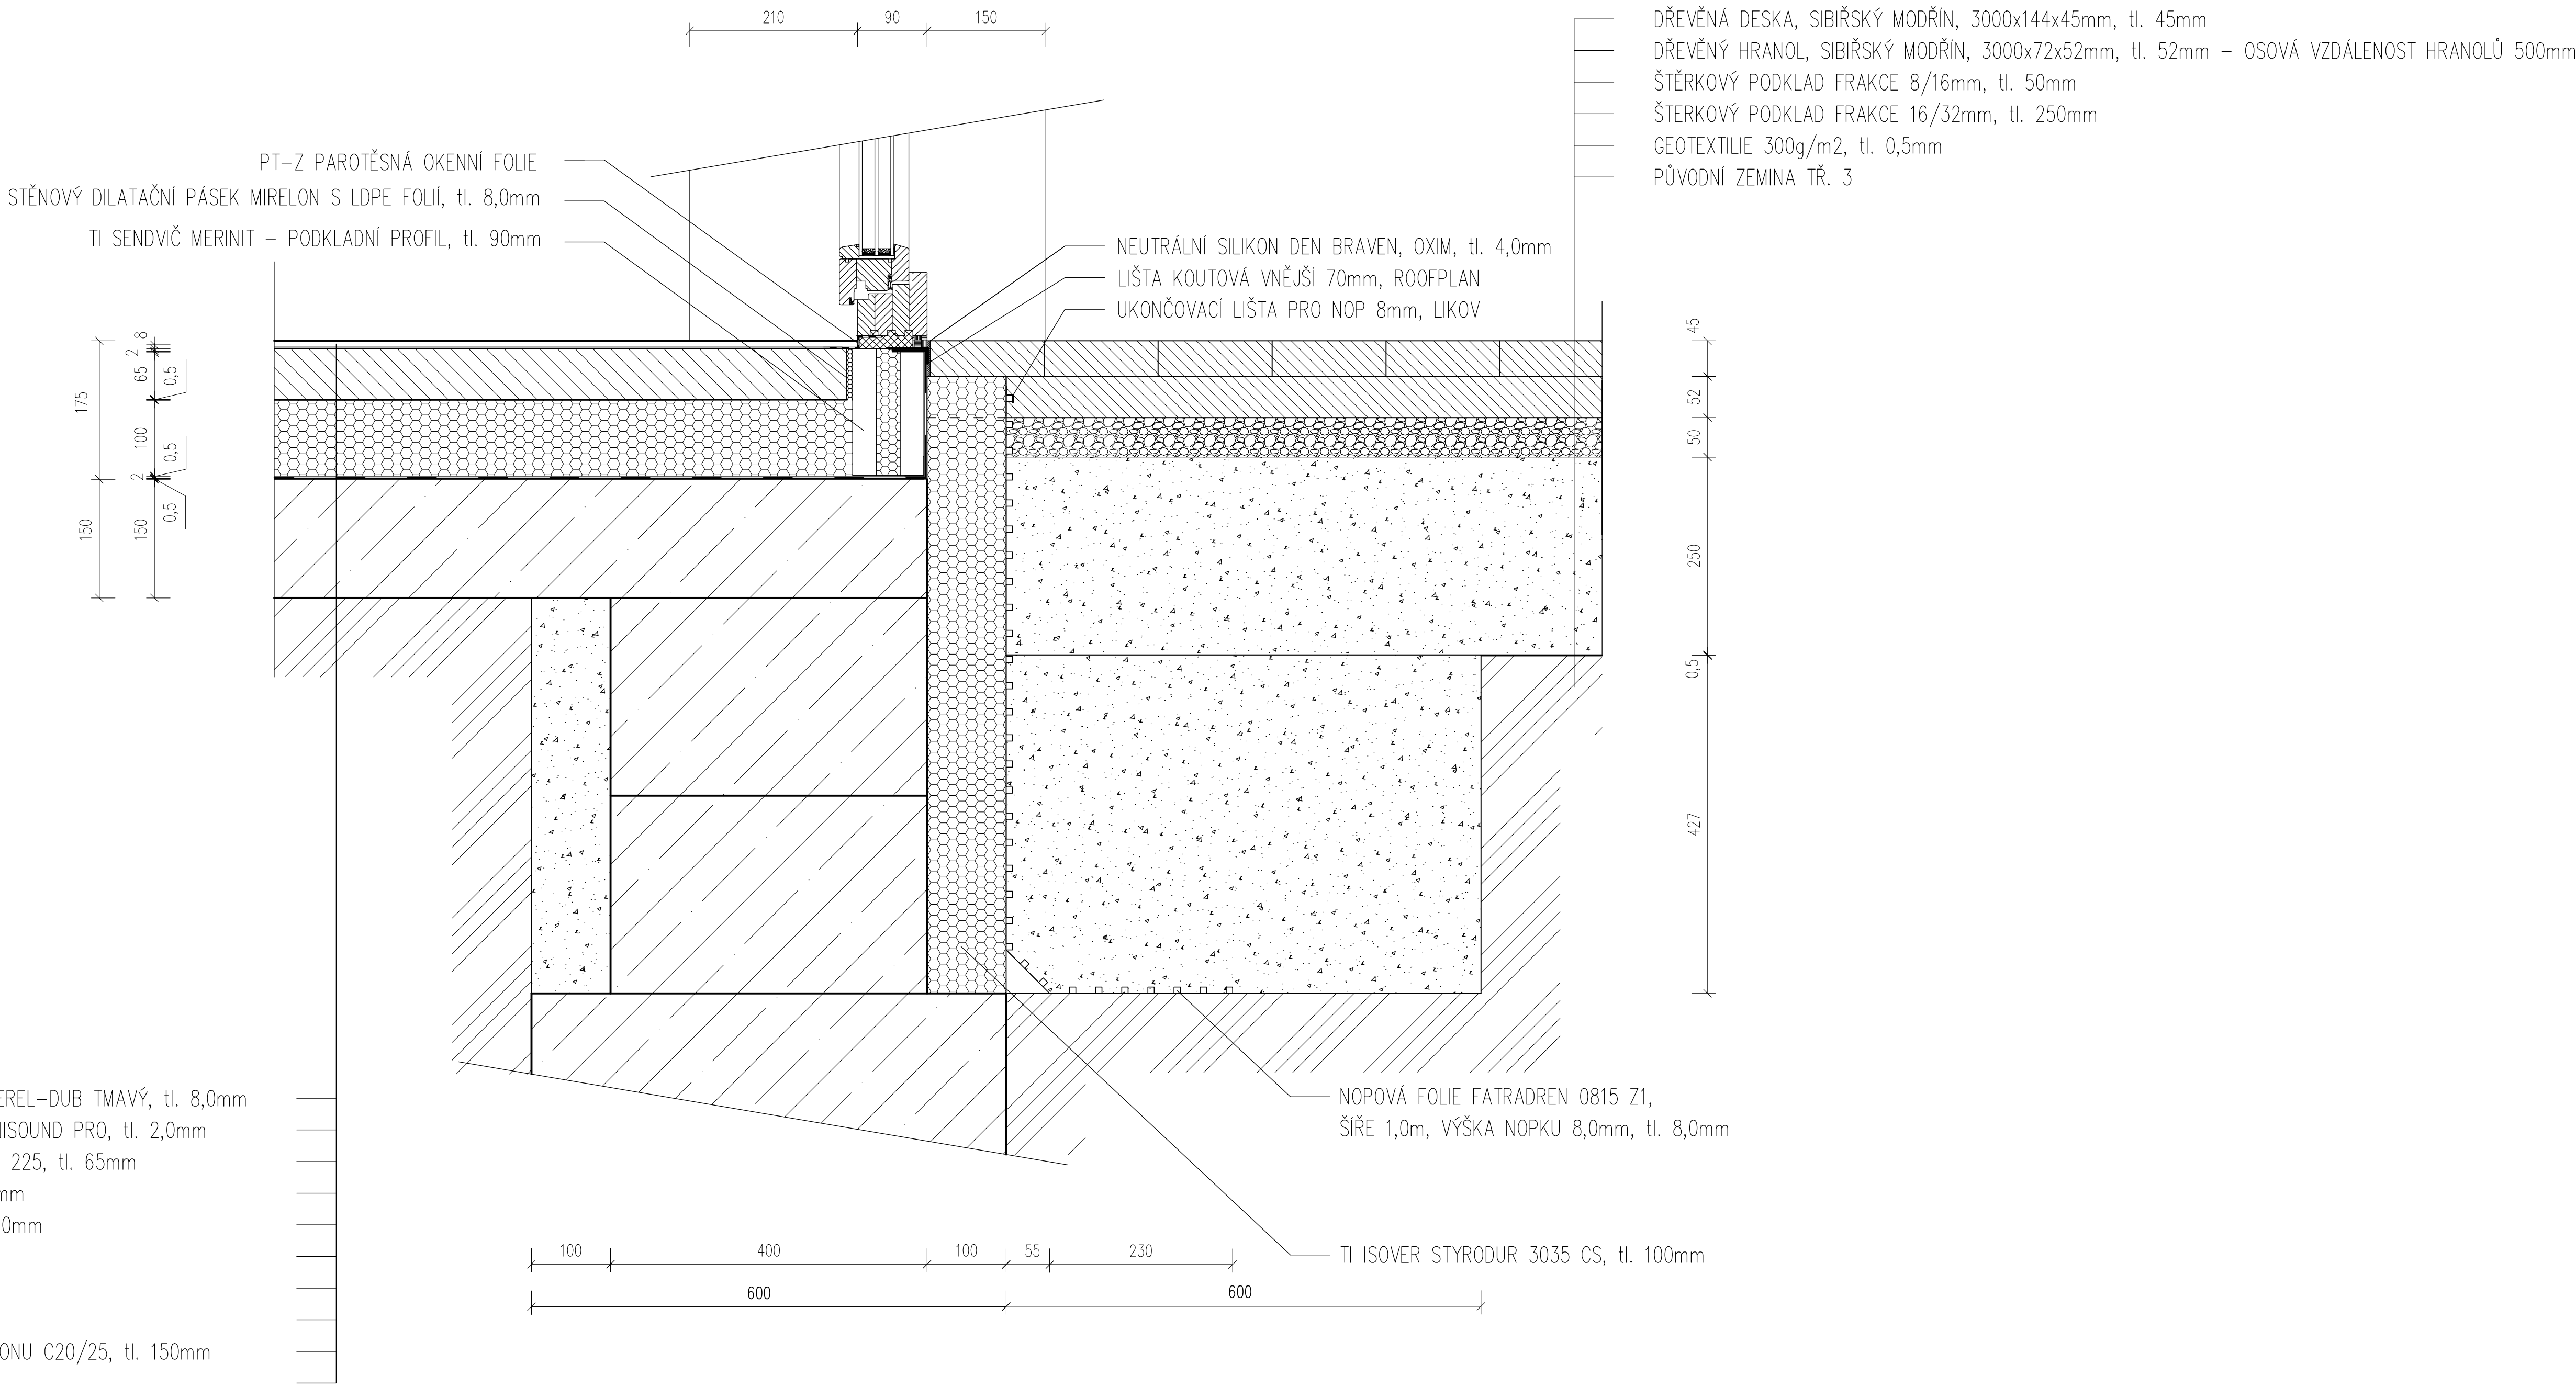


LAMINÁTOVÁ PLOVOUCÍ PODLAHA, EVEREL-DUB TMAVÝ, tl. 8,0mm  
VYROVNÁVACÍ PODLOŽKA, EVEREL-UNISOUND PRO, tl. 2,0mm  
POTĚR LITÝ ANHYDRITOVÝ, PROFI ZFE 225, tl. 65mm  
SEPARAČNÍ PE FOLIE, BACHL, tl. 0,5mm  
TI ISOVER STYRODUR 3035 CS, tl. 100mm  
GEOTEXTILIE 300g/m2, tl. 0,5mm  
HI FOLIE FATRAFOL 803, tl. 2,0mm  
GEOTEXTILIE 300g/m2, tl. 0,5mm  
ZÁKLADOVÁ DESKA Z PROSTÉHO BETONU C20/25, tl. 150mm  
PŮVODNÍ ZEMINA TŘ. 3

DŘEVĚNÁ DESKA, SIBIŘSKÝ MODŘÍN, 3000x144x45mm, tl. 45mm  
DŘEVĚNÝ HRANOL, SIBIŘSKÝ MODŘÍN, 3000x72x52mm, tl. 52mm – OSOVÁ VZDÁLENOST HRANOLŮ 500mm  
ŠTERKOVÝ PODKLAD FRAKCE 8/16mm, tl. 50mm  
ŠTERKOVÝ PODKLAD FRAKCE 16/32mm, tl. 250mm  
GEOTEXTILIE 300g/m2, tl. 0,5mm  
PŮVODNÍ ZEMINA TŘ. 3

NOPOVÁ FOLIE FATRADREN 0815 Z1,  
ŠÍŘE 1,0m, VÝŠKA NOPKU 8,0mm, tl. 8,0mm

TI ISOVER STYRODUR 3035 CS, tl. 100mm

0,000 = 280,80 m n.m., B.p.v. / SOUŘADNICOVÝ SYSTÉM S-JTSK

DRUH PRÁCE	BAKALÁŘSKÁ PRÁCE		 <div>VYSOKÉ UČENÍ TECHNICKÉ VĚRNÉ FAKULTA STAVEBNÍ ÚSTAV POZEMNÍHO STAVITELSTVÍ</div>	
VYPRACOVAL	Veronika Horňáková			
VEDOUČÍ PRÁCE	Ing. arch. Ivana Utkalová			
STAVEBNÍK	Mgr. Jiří Velecký, Na Výsluní 2256, 688 01 Uherský Brod			
MÍSTO STAVBY	Uherský Brod, k.ú. Uherský Brod, parc. č. 235/14			
NÁZEV STAVBY	RODINNÝ DŮM S PROJEKČNÍ KANCELÁŘÍ			
STAVEBNÍ OBJEKT	SO 01 RODINNÝ DŮM S PROJEKČNÍ KANCELÁŘÍ		FORMÁT	8 A4
ČÁST	D.1.2 STAVEBNĚ-KONSTRUKČNÍ ŘEŠENÍ		DATUM	05/2015
OBSAH:	DETAIL D5		STUPEŇ PD	DPS
			MĚŘÍTKO	Č. VÝKRESU
			1:5	D.1.2.07

VYTVOŘENO VE VYUKOVÉM PRODUKTU SPOLEČNOSTI AUTODESK

VYTVOŘENO VE VYUKOVÉM PRODUKTU SPOLEČNOSTI AUTODESK