VYTVORENO VE VYUKOVEM PRODUKTU SPOLECNOSTI AUTODESK

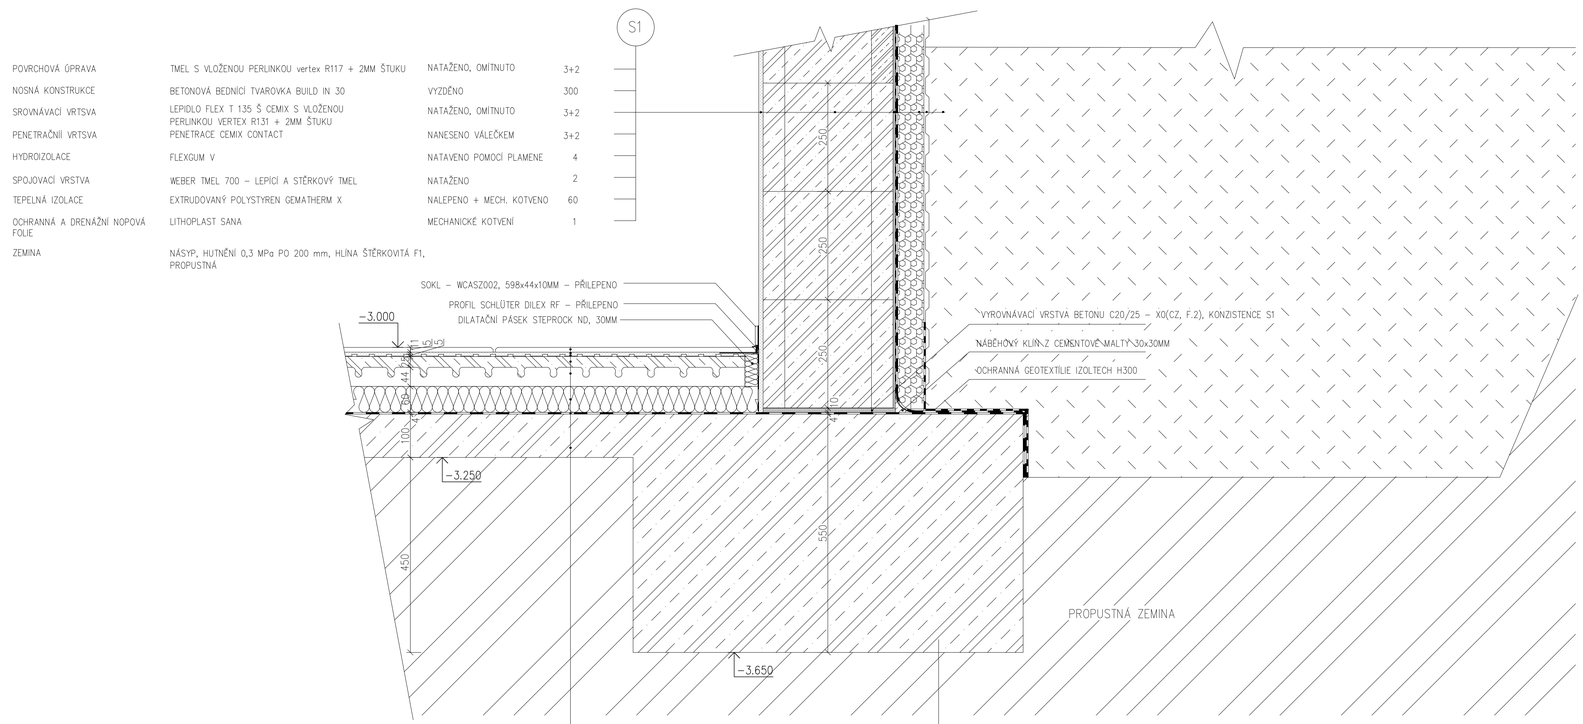

POVRCHOVÁ ÚPRAVA	TMEL S VLOŽENOU PERLINKOU vertex R117 + 2MM ŠTUKU	NATAŽENO, OMÍTNUTO	3+2
NOSNÁ KONSTRUKCE	BETONOVÁ BEDNÍCÍ TVAROVKA BUILD IN 30	VYZDĚNO	300
SROVNÁVACÍ VRTSVA	LEPIDLO FLEX T 135 Š CEMIX S VLOŽENOU PERLINKOU VERTEX R131 + 2MM ŠTUKU	NATAŽENO, OMÍTNUTO	3+2
PENETRAČNÍ VRTSVA	PENETRACE CEMIX CONTACT	NANESENO VÁLEČKEM	3+2
HYDROIZOLACE	FLEXGUM V	NATAVENO POMOCÍ PLAMENE	4
SPOJOVACÍ VRSTVA	WEBER TMEL 700 – LEPÍCÍ A STĚRKOVÝ TMEL	NATAŽENO	2
TEPELNÁ IZOLACE	EXTRUDOVANÝ POLYSTYREN GEMATHERM X	NALEPENO + MECH. KOTVENO	60
OCHRANNÁ A DRENÁŽNÍ NOPOVÁ FÓLIE	LITHOPLAST SANA	MECHANICKÉ KOTVENÍ	1
ZEMINA	NÁSYP, HUTNĚNÍ 0,3 MPa PO 200 mm, HLÍNA ŠTĚRKOVITÁ F1, PROPUSTNÁ		

NÁŠLAPNÁ VRSTVA	KERAMICKÁ DLAŽBA RAKO TAURUS GRANIT TAA61069, 598x598x11	NALEPENO	11
SPOJOVACÍ VRSTVA	LEPIDLO NA DLAŽBU SIKA BOND T8 S HI STĚRKOU	NANESENO	5
SEPARAČNÍ VRSTVA	SCHLUTER – DITRA (PE FOLIE)	POLOŽENO	5
NOSNÁ KONSTRUKCE	POTĚROVÁ MALTA CT–C25–F4 (ZE20)	DOMALTOVÁNO	25
POTĚROVÁ DESKA	SCHLÜTER BEKOTEC EN	POLOŽENO	44
KROČEJOVÁ A TEPELNÁ IZOLACE	ROCKWOOL STEPROCK ND – IZOLAČNÍ DESKA (2 x TL. 30 mm)	POLOŽENO	60
HYDROIZOLACE	FLEXGUM V	NALEPENO	4
PENETRAČNÍ NÁTĚR	PENETROL	NATŘENO	
PODKLADNÍ VRSTVA	PODKLADNÍ BETON C20/25	VYBETONOVÁNO	100
ZEMINA	PŮVODNÍ ZEMINA, HLÍNA ŠTĚRKOVITÁ F1, PROPUSTNÁ		

LEGENDA MATERIÁLŮ

- ZEMINA PŮVODNÍ F1 HLÍNA ŠTĚRKOVITÁ, PROPUSTNÁ
- ZEMINA NASYPANÁ – ZPĚTNÝ NÁSYP
- BETON PROSTÝ BEZ VÝZTUŽE, C20/25, KONZISTENCE 1
- OBVODOVÉ ZDIVO BUILD IN 30
- EXTRUDOVANÝ POLYSTYREN GEMATHERM X
- KROČEJOVÁ A TEPELNÁ IZOLACE ROCKWOOL STEPROCK ND
- HYDROIZOLACE FLEXGUM V (SBS), 4MM

0,000 = 580,380 m.n.m. B.P.V.

BAKALÁŘSKÁ PRÁCE		VUT V BRNĚ FAKULTA STAVEBNÍ ÚSTAV POZEMNÍHO STAVITELSTVÍ	
BAKALÁŘ	ANDREA LORENCOVÁ		
VED.BAK.PRÁCE	doc. Ing. LIBOR MAŤÁKA, CSc., Ph.D., MBA		
NÁZEV PRÁCE, PROJEKTU	RODINNÝ DŮM	FORMÁT	10 x A4
		DATUM	KVĚTEN 2013
NÁZEV VÝKRESU	DETAIL 4	MĚŘÍTKO 1 : 5	Č.VÝKRESU 17

VYTVORENO VE VYUKOVEM PRODUKTU SPOLECNOSTI AUTODESK
VYTVORENO VE VYUKOVEM PRODUKTU SPOLECNOSTI AUTODESK
VYTVORENO VE VYUKOVEM PRODUKTU SPOLECNOSTI AUTODESK