


VÝKRES TVARU STROPNÍ KONSTRUKCE NAD 1NP

M 1:100

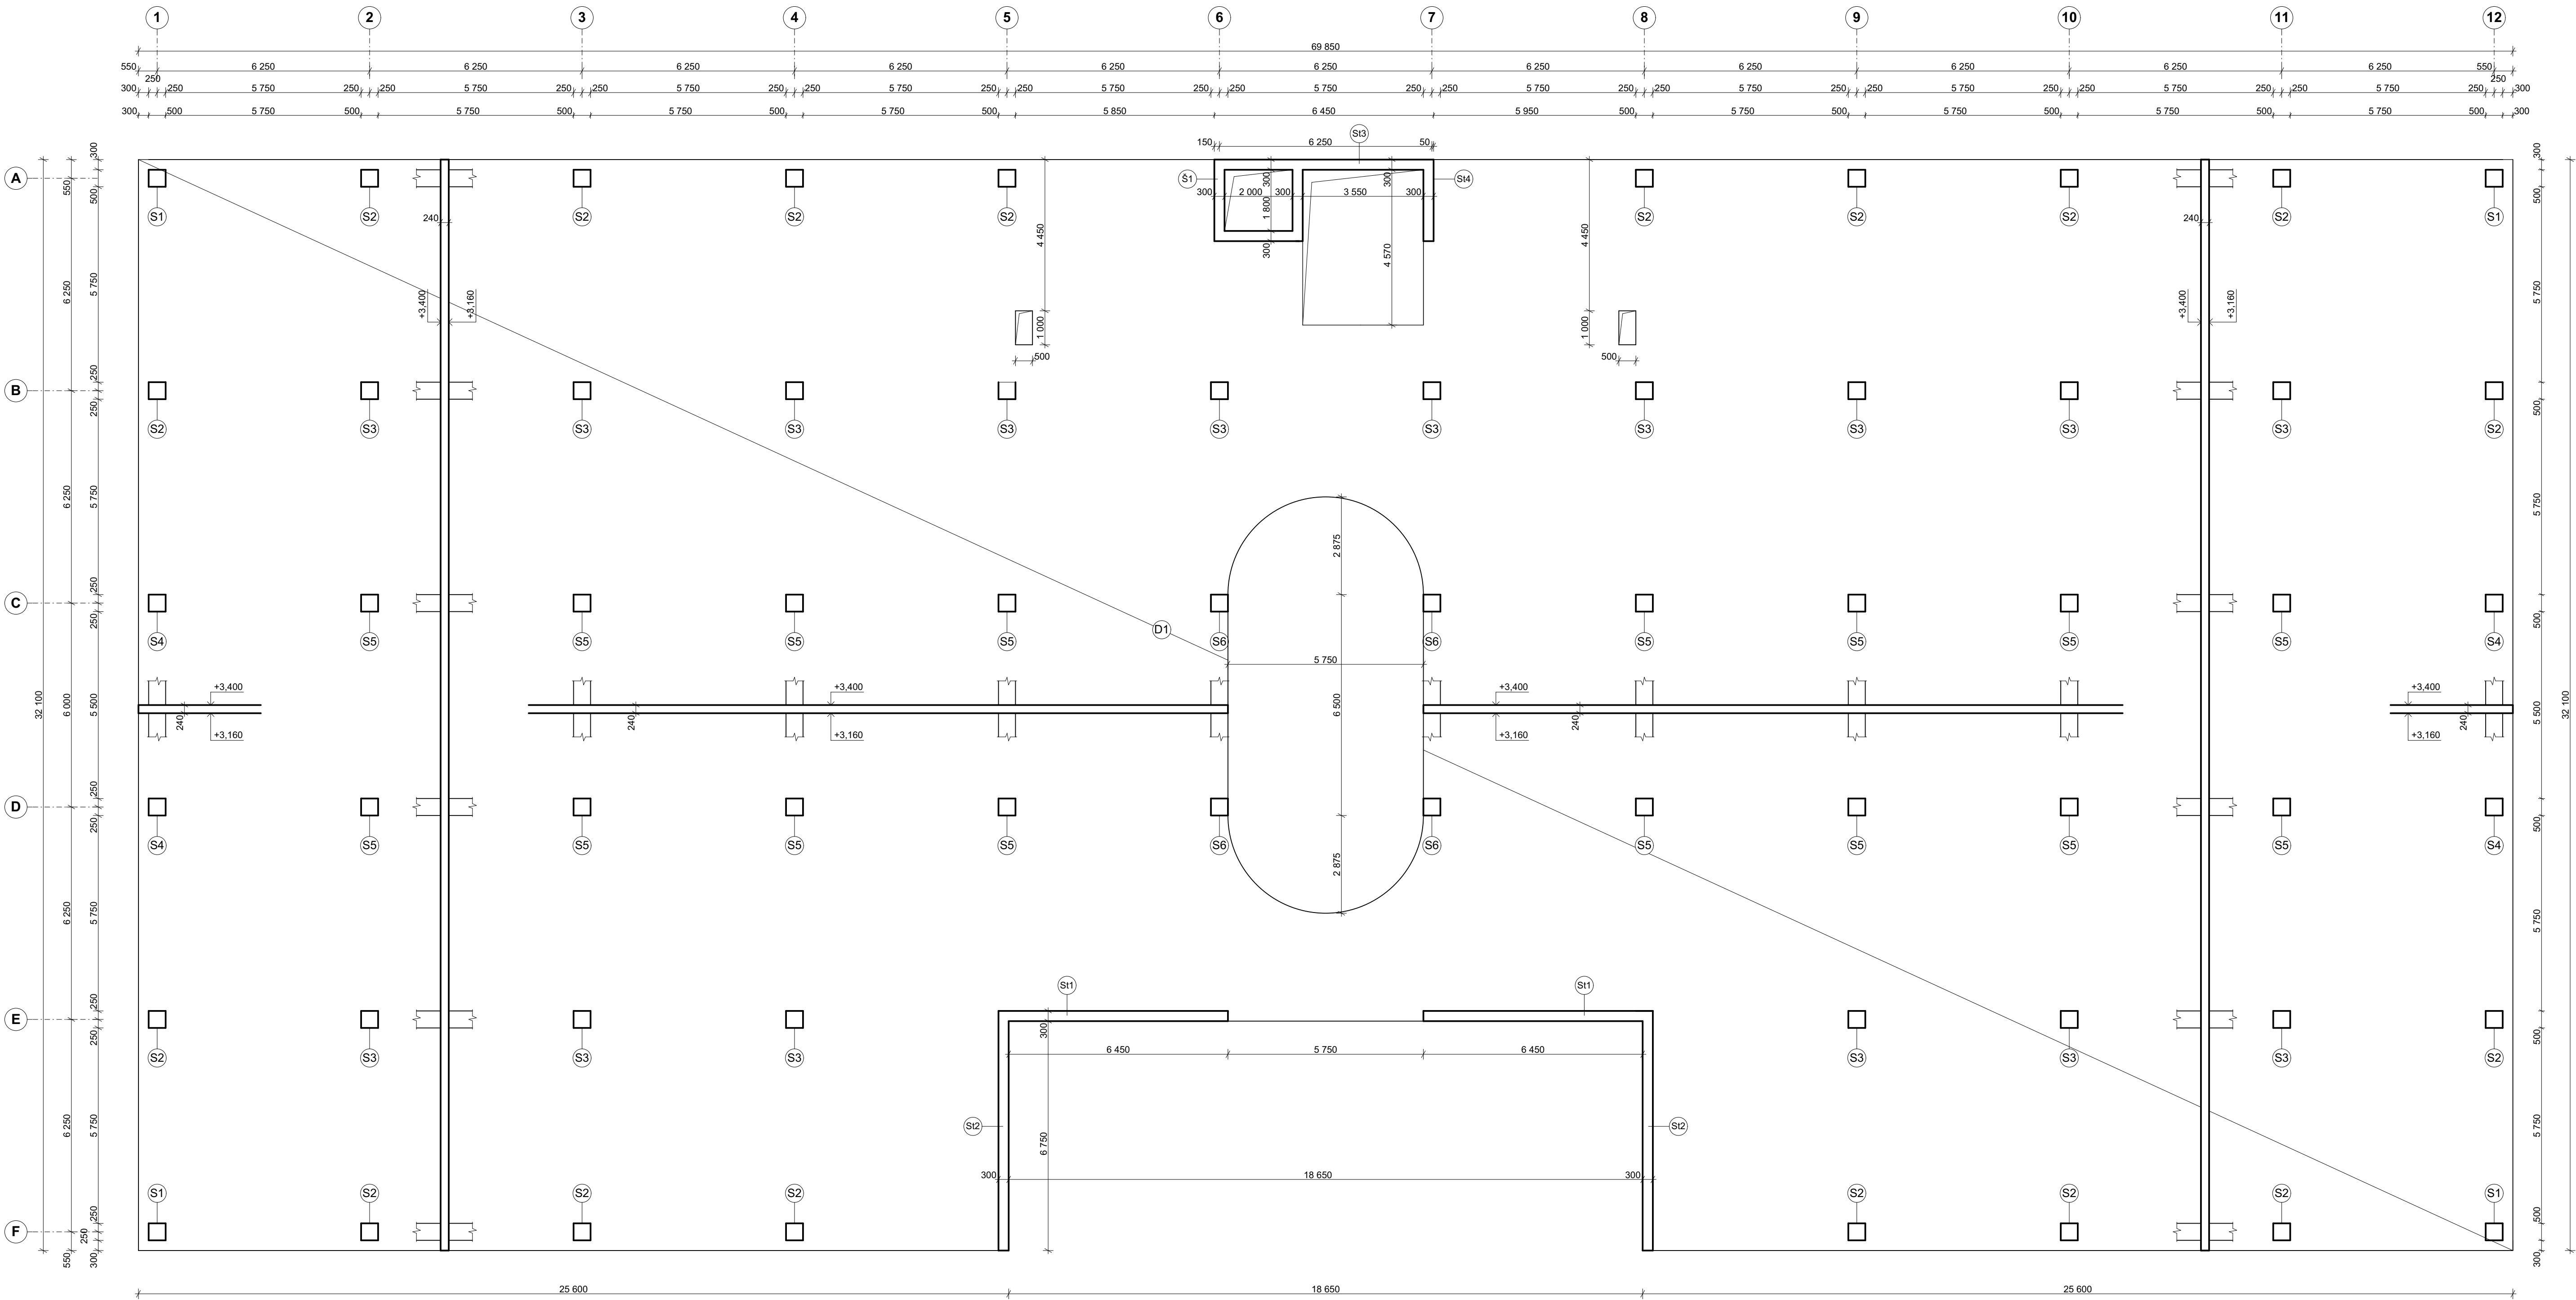

- D1 STROPNÍ DESKA tl.240 mm
- S1 SLOUP 500/500 mm
- S2 SLOUP 500/500 mm
- S3 SLOUP 500/500 mm
- S4 SLOUP 500/500 mm
- S5 SLOUP 500/500 mm
- S6 SLOUP 500/500 mm
- St1 ZTUŽUJÍCÍ STĚNA tl.300 mm
- St2 ZTUŽUJÍCÍ STĚNA tl.300 mm
- St3 ZTUŽUJÍCÍ STĚNA tl.300 mm
- St4 ZTUŽUJÍCÍ STĚNA tl.300 mm
- Š1 VÝTAHOVÁ ŠACHTA tl. stěny 300 mm

POZNÁMKY
BETON: C25/30
TRÍDA PROSTŘEDÍ XC1
KONZISTENCE ČERSTVÉHO BETONU S3
OCEL: B 500B
KRYTÍ: c = 25 mm
NAVRŽENO DLE ČSN EN 1992-1-1

| | | | | | | |
|-------------------------------------|------------------------|--|---------|--|------------|--|
| DRUH PRÁCE | BAKALÁŘSKÁ PRÁCE | | FORMAT | | 8 A4 | |
| VYPRACOVAL | Jakub Erlebach | | | | | |
| VEDOUČÍ PRÁCE | Ing. Rostislav Jeněš | | | | | |
| NÁZEV STAVBY | ADMINISTRATIVNÍ BUDOVA | | | | | |
| OBSAH: | | | | | | |
| VÝKRES TVARU STROPNÍ KONSTRUKCE 1NP | | | DATUM | | 05/2017 | |
| | | | MĚŘITKO | | Č. VÝKRESU | |
| | | | 1:100 | | 01 | |