


VÝKRES VÝZTUŽE PŘI SPODNÍM POVRCHU

M 1:100

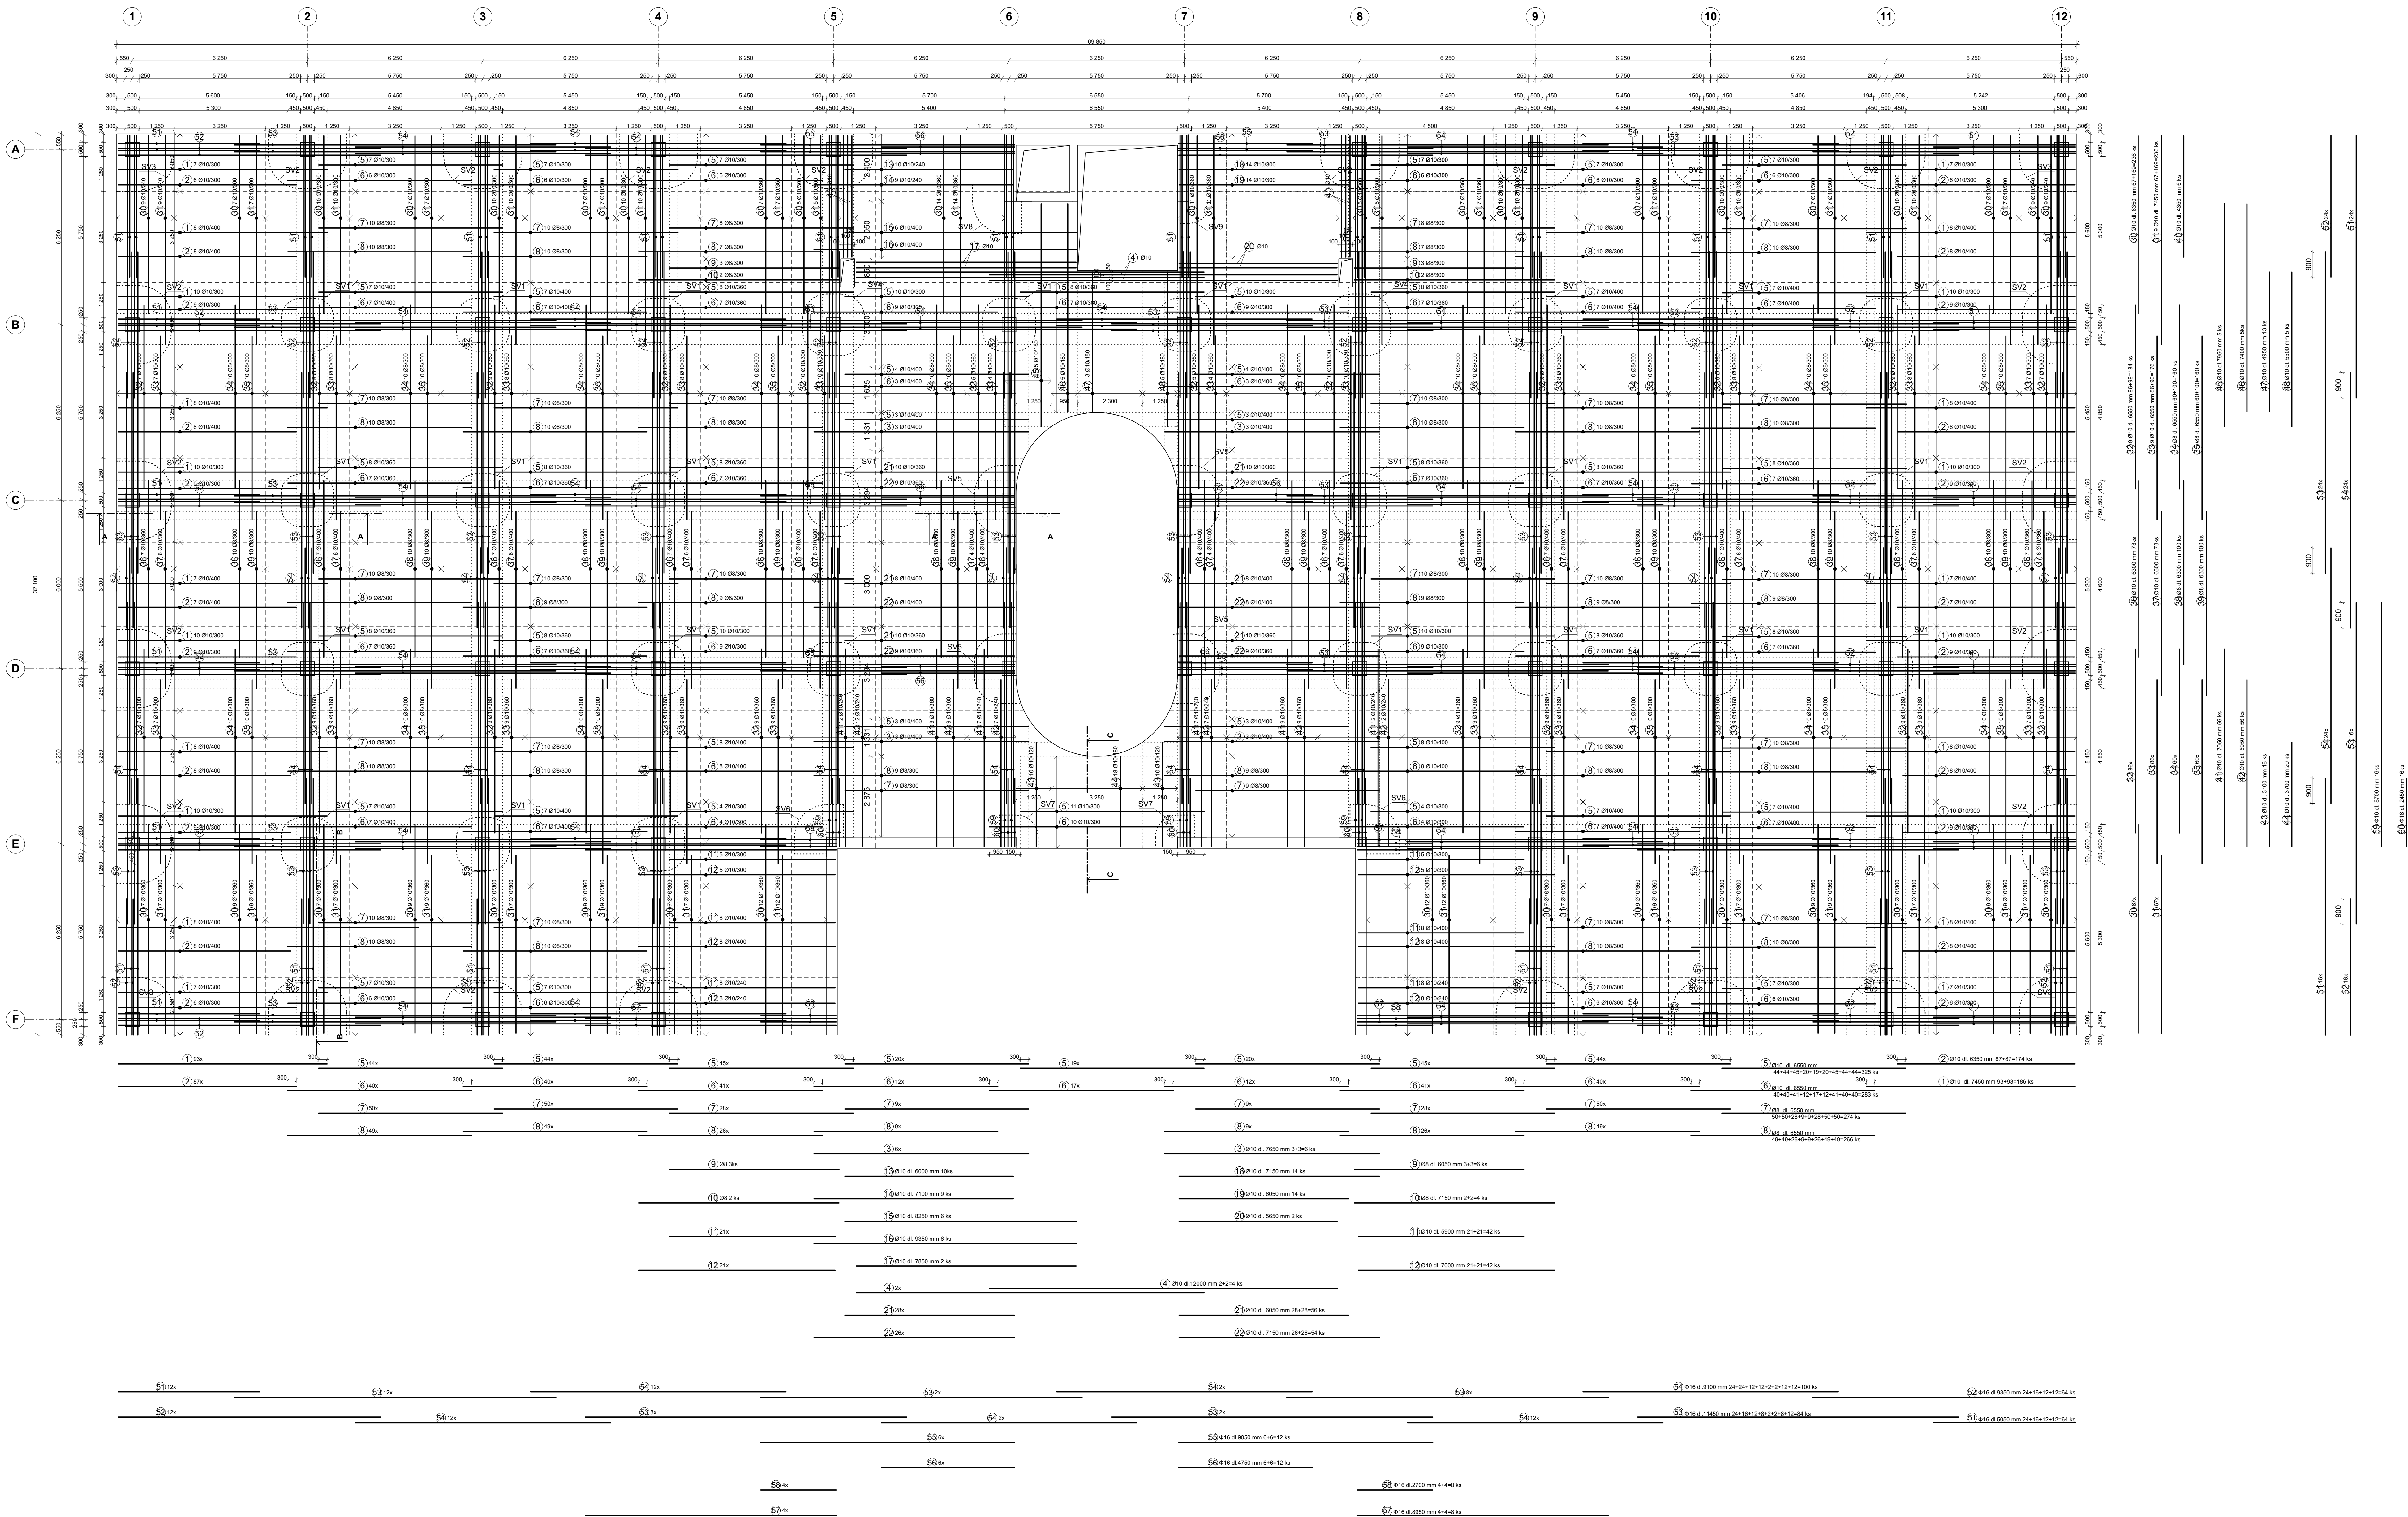

VÝPIS VÝZTUŽE

Č.P	Ø	DĚLKA	K5	Ø8	Ø10	Ø16
1	10	7,45	186		1385,70	
2	10	6,35	174		1104,90	
3	10	7,65	6		45,90	
4	10	12,00	2		24,00	
5	10	6,55	325		2128,75	
6	10	6,55	283		1853,65	
7	8	6,55	274	1794,70		
8	8	6,55	266	1742,30		
9	8	6,05	6	36,30		
10	8	7,15	4	28,60		
11	10	5,90	42		247,80	
12	10	7,00	42		294,00	
13	10	6,00	10		60,00	
14	10	7,10	9		63,90	
15	10	8,25	6		49,50	
16	10	9,35	6		56,10	
17	10	7,85	2		15,70	
18	10	7,15	14		100,10	
19	10	6,05	14		84,70	
20	10	5,85	2		11,70	
21	10	6,05	56		338,80	
22	10	7,15	54		386,10	
30	10	6,35	236		1498,60	
31	10	7,45	236		1758,20	
32	10	6,55	184		1205,20	
33	10	6,55	176		1152,80	
34	8	6,55	160	1048,00		
35	8	6,55	160	1048,00		
36	10	6,30	78		491,40	
37	10	6,30	78		491,40	
38	8	6,30	100	630,00		
39	8	6,30	100	630,00		
40	10	4,35	6		26,10	
41	10	7,05	56		394,80	
42	10	5,95	56		333,20	
43	10	3,10	18		55,80	
44	10	3,70	20		74,00	
45	10	7,95	5		39,75	
46	10	4,95	5		24,75	
47	10	4,95	13		64,35	
48	10	5,50	5		27,50	
51	16	5,05	64		323,20	
52	16	9,35	64		598,40	
53	16	11,45	84		961,80	
54	16	9,10	100		910,00	
55	16	9,05	12		108,60	
56	16	4,75	12		57,00	
57	16	8,95	8		71,60	
58	16	2,70	8		21,60	
59	16	8,70	16		139,20	
60	16	2,45	16		39,20	
DĚLKA [m]		6957,90	15889,15	3230,60		
HMOTNOST [kg/m]		0,39	0,61	1,57		
HMOTNOST [kg]		2713,58	9692,38	5072,04		
HMOTNOST CELKEM [kg]			17478,00			

POZNÁMKY
BETON: C20/20
TŘÍDA PROSTŘEDÍ XC1
KORUPČNOSTE ČERSTVÉHO BETONU S3
Ø 20 mm
KARTY
NAVŘENÉ DLE ČSN EN 1992-1-1

ORIGIN PRÁCE	BAKALÁŘSKÁ PRÁCE		
UPRACOVÁNÍ			
VEDOUcí PRÁCE	Ing. Rostislav Janek		
NÁZEV STAVBY	ADMINISTRATIVNÍ BUDOVA	FORMÁT	16 44
ČÍSLO		DATUM	05/2017
ČÍSLO		MĚŘÍTKO	1:100
ČÍSLO		ČÍSLO	02