


VÝKRES VÝZTUŽE PŘI HORNÍMNÍM POVRCHU

M 1:100

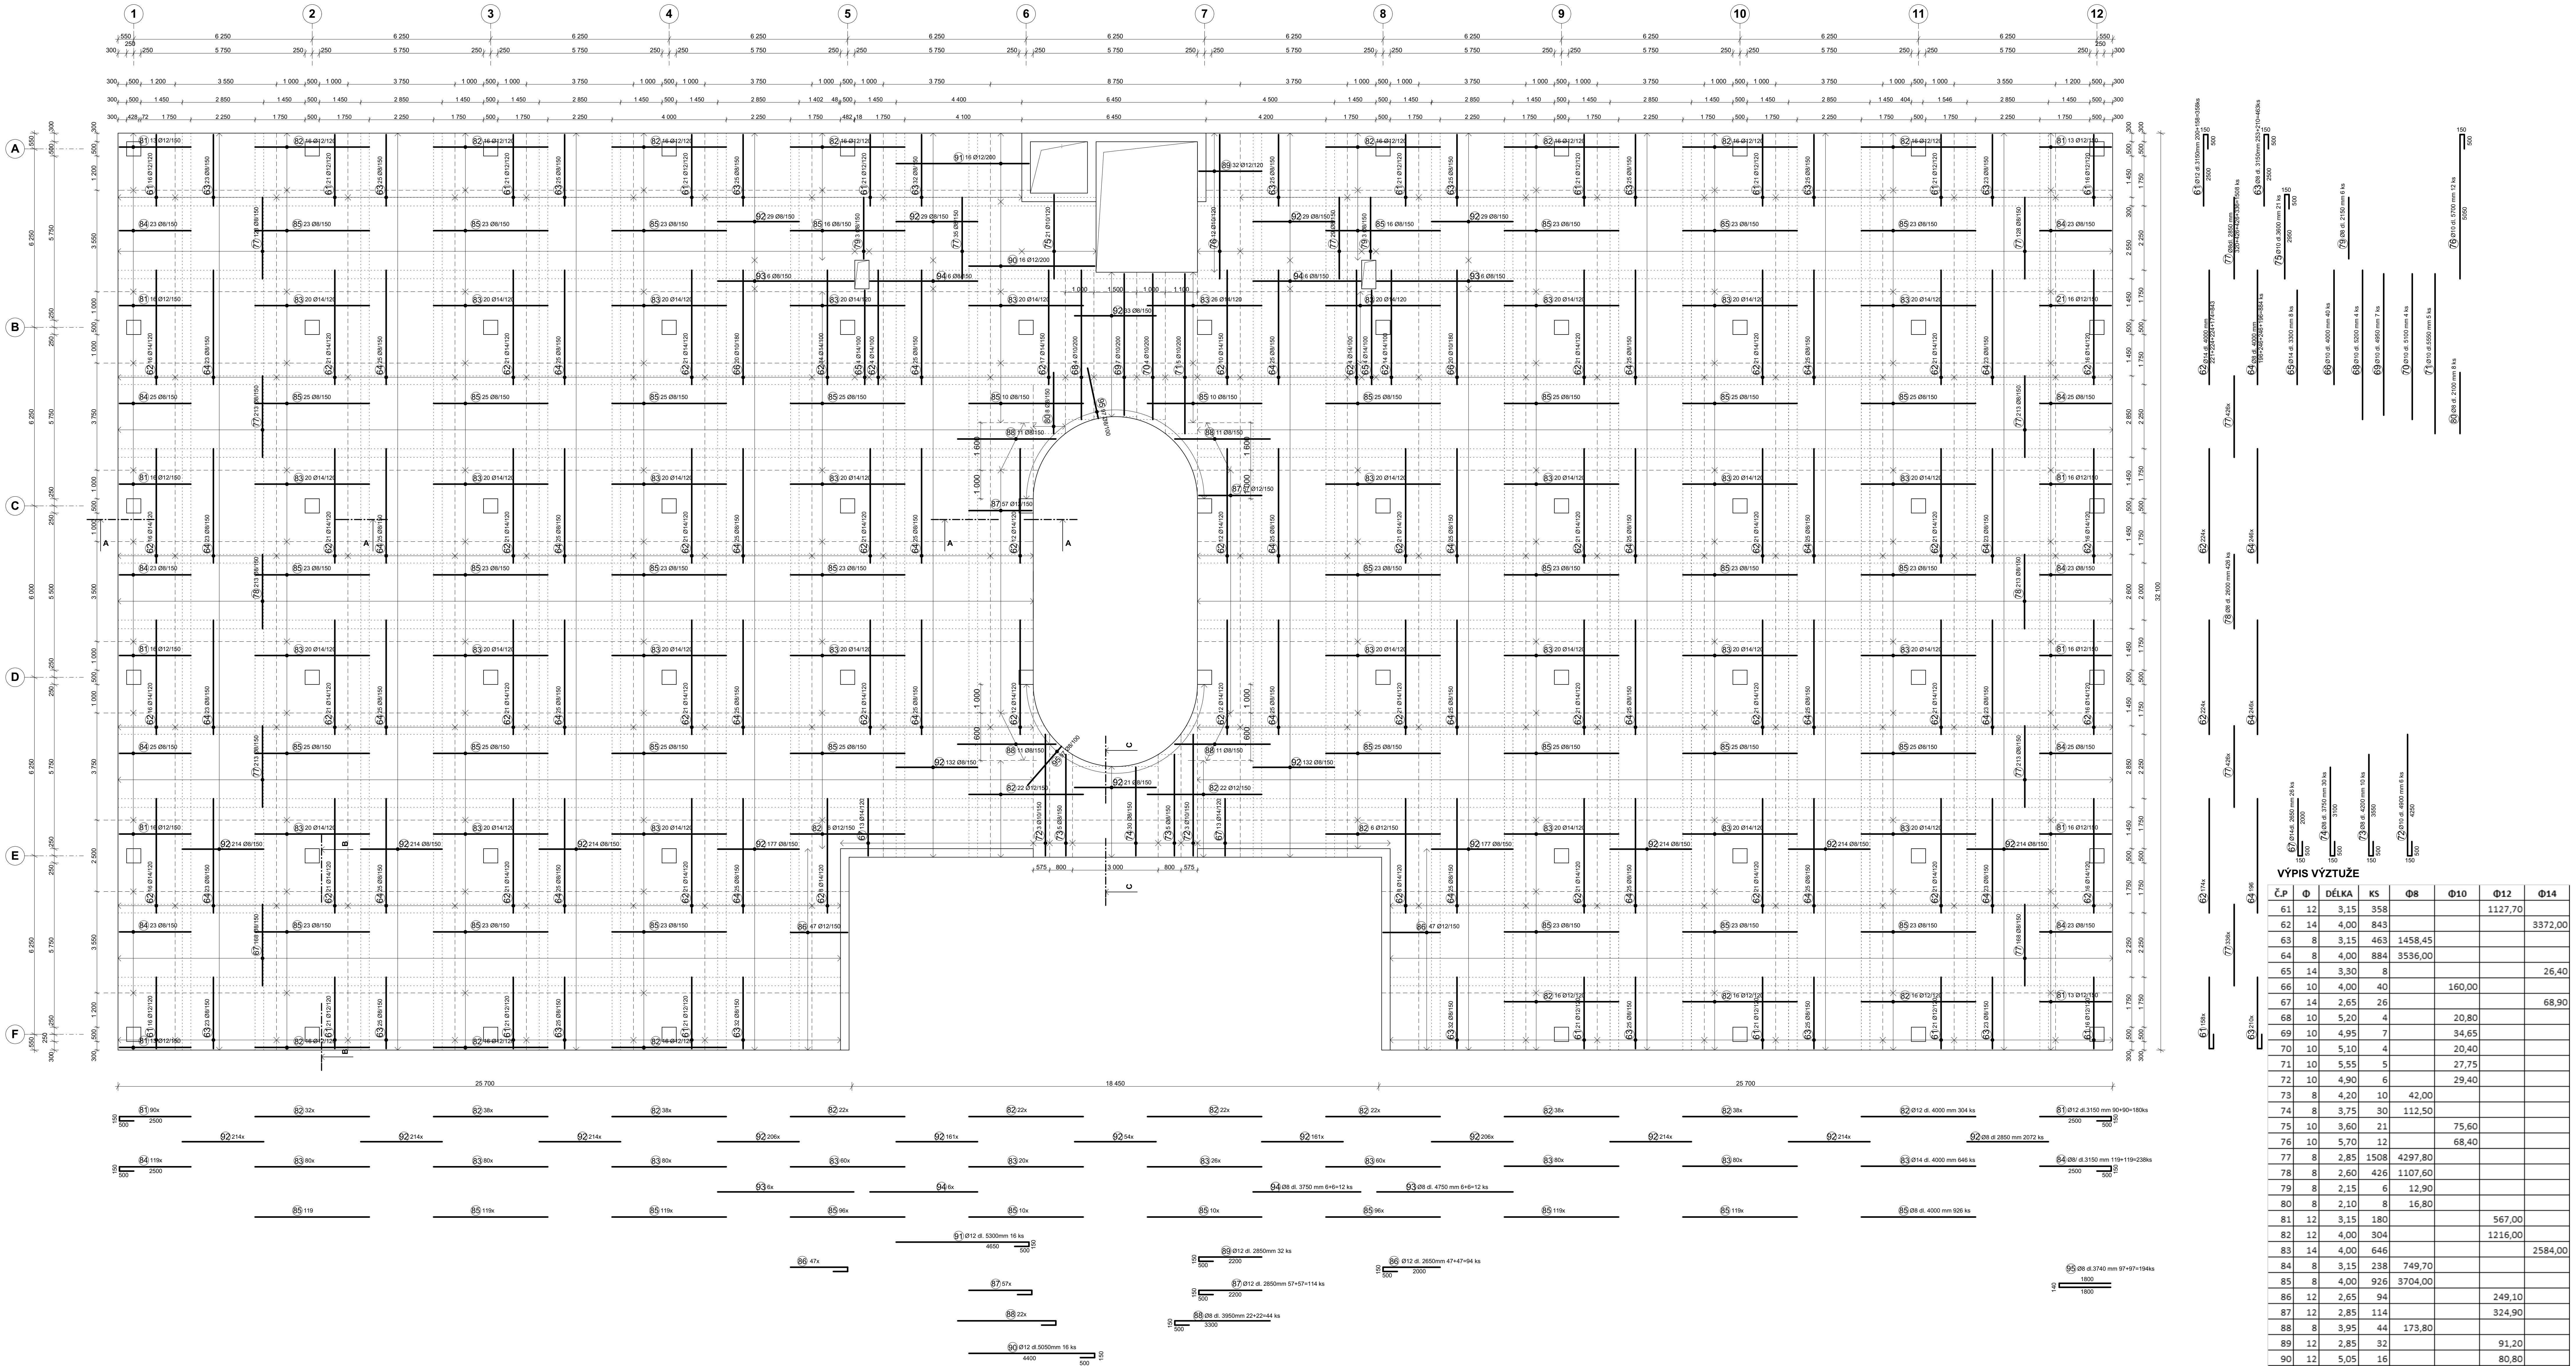

VÝPIS VÝZTUŽE

| Č.P | Ø | DĚLKA | KS | Ø8 | Ø10 | Ø12 | Ø14 |
|----------------------|----|-------|------|----------|--------|---------|---------|
| 61 | 12 | 3,15 | 358 | | | 1127,70 | |
| 62 | 14 | 4,00 | 843 | | | | 3372,00 |
| 63 | 8 | 3,15 | 463 | 1458,45 | | | |
| 64 | 8 | 4,00 | 884 | 3536,00 | | | |
| 65 | 14 | 3,30 | 8 | | | | 26,40 |
| 66 | 10 | 4,00 | 40 | | 160,00 | | |
| 67 | 14 | 2,65 | 26 | | | | 68,90 |
| 68 | 10 | 5,20 | 4 | | 20,80 | | |
| 69 | 10 | 4,95 | 7 | | 34,65 | | |
| 70 | 10 | 5,10 | 4 | | 20,40 | | |
| 71 | 10 | 5,55 | 5 | | 27,75 | | |
| 72 | 10 | 4,90 | 6 | | 29,40 | | |
| 73 | 8 | 4,20 | 10 | 42,00 | | | |
| 74 | 8 | 3,75 | 30 | 112,50 | | | |
| 75 | 10 | 3,60 | 21 | | 75,60 | | |
| 76 | 10 | 5,70 | 12 | | 68,40 | | |
| 77 | 8 | 2,85 | 1508 | 4297,80 | | | |
| 78 | 8 | 2,60 | 426 | 1107,60 | | | |
| 79 | 8 | 2,15 | 6 | 12,90 | | | |
| 80 | 8 | 2,10 | 8 | 16,80 | | | |
| 81 | 12 | 3,15 | 180 | | | 567,00 | |
| 82 | 12 | 4,00 | 304 | | | 1216,00 | |
| 83 | 14 | 4,00 | 646 | | | | 2584,00 |
| 84 | 8 | 3,15 | 238 | 749,70 | | | |
| 85 | 8 | 4,00 | 926 | 3704,00 | | | |
| 86 | 12 | 2,65 | 94 | | 249,10 | | |
| 87 | 12 | 2,85 | 114 | | 324,90 | | |
| 88 | 8 | 3,95 | 44 | 173,80 | | | |
| 89 | 12 | 2,85 | 32 | | | 91,20 | |
| 90 | 12 | 5,05 | 16 | | | 80,80 | |
| 91 | 12 | 5,30 | 16 | | | 84,80 | |
| 92 | 8 | 2,85 | 2072 | 5905,20 | | | |
| 93 | 8 | 4,75 | 12 | 57,00 | | | |
| 94 | 8 | 3,75 | 12 | 45,00 | | | |
| 95 | 8 | 3,74 | 194 | 725,56 | | | |
| DĚLKA [m] | | | | 21944,31 | 437,00 | 3741,50 | 6051,30 |
| HMOTNOST [kg/m] | | | | 0,39 | 0,61 | 0,88 | 1,21 |
| HMOTNOST [kg] | | | | 8558,28 | 266,57 | 3292,52 | 7322,07 |
| HMOTNOST CELKEM [kg] | | | | 19439,44 | | | |

POZNÁMKY

BETON: C30/37
TŘÍDA PROSTŘEDÍ XC1
KONSTRUKCE CESTY BETONU S3
OCEĽ: R 500
NAVŘENÍ DLE ČSN EN 1992-1-1

| | | | |
|---------------|------------------------|---------------|---------|
| ÚROVEŇ PRÁCE | BAKALÁŘSKÁ PRÁCE | | |
| VYPRACOVÁV | | | |
| VEDOUcí PRÁCE | Ing. Radislav Janek | | |
| NAZEV STAVBY | ADMINISTRATIVNÍ BUDOVA | FORMÁT | 16 44 |
| ČÍSLO | | DATUM | 05/2017 |
| ČÍSLO | | MĚŘÍTKO | 1:100 |
| ČÍSLO | | ČÍSLO VÝKRESU | 03 |