REKONSTRUKCE A MODERNIZACE OBJEKTU T8 VUT V BRNĚ

ID	Název úkolu	Doba trvání	Zahájení	Dokončení	Předchůdci	Časová rezerva dokončení	Směrnost	Počet hodin ve směně	Napětí norem	Měrná jednotka	Množství	Počet lidí	Nh (Sh)	Výpočet
1														
2	Demontáž části opláštění	8 dny	30.12. 13	8.1. 14		307 dny	1	8	1	m2	186	2	0,69	8,02
3	**Elektro**	**170 dny**	**12.8. 14**	**6.4. 15**		**43 dny**	**0**	**0**	**0**		**0**	**0**	**0**	**0**
4	Demontáže elektro	3 dny	12.8. 14	14.8. 14		227 dny	1	8	1	m	180	5	0,6	2,7
5	kabeláž	1 den	15.8. 14	15.8. 14	4	121 dny	1	8	1	m	180	1	0,05	1,13
6	svítidla	1 den	6.4. 15	6.4. 15	5	43 dny	1	8	1	ks	25	2	0,61	0,95
7	Slunolam na střeše	3 dny	16.3. 15	18.3. 15	13	23 dny	1	8	1	kg	804	2	0,06	3,01
8	Montáž střešní fólie	12 dny	19.3. 15	3.4. 15	7	23 dny	1	8	1	m2	218	2	0,89	12,13
9	Odstranění PVC	4 dny	3.2. 15	6.2. 15	5	0 dny	1	8	1	m2	221	2	0,26	3,59
10	Demontáž výtahu	15 dny	9.2. 15	27.2. 15	9	0 dny	1	8	1	stanice	6	2	40	15
11	Demontáž schodišťové věže	1,5 dny	26.2. 15	27.2. 15	10FF	0 dny	1	8	1	m2	76	2	0,3	1,43
12	**Lešení**	**58 dny**	**2.3. 15**	**20.5. 15**		**0 dny**	**0**	**0**	**0**		**0**	**0**	**0**	**0**
13	Montáž lešení	10 dny	2.3. 15	13.3. 15	11;10	0 dny	1	8	1	m2	1572	8	0,4	9,83
14	Demontáž lešení	10 dny	7.5. 15	20.5. 15	18;20;8	0 dny	1	8	1	m2	1572	8	0,4	9,83
15	Demontáž zbylého opláštění	9 dny	16.3. 15	26.3. 15	13;2	0 dny	1	8	1	m2	508	5	0,69	8,76
16	Nátěr ocelové konstrukce	15 dny	27.3. 15	16.4. 15	15	0 dny	1	8	1	m2	1694	5	0,36	15,25
17	**Montáž prosklené fasády**	**31 dny**	**17.4. 15**	**29.5. 15**		**0 dny**	**0**	**0**	**0**		**0**	**0**	**0**	**0**
18	Zasklení	14 dny	17.4. 15	6.5. 15	16	0 dny	1	8	1	m2	694	4	0,65	14,1
19	Montáž zasklívacích lišt	7 dny	21.5. 15	29.5. 15	14	0 dny	1	8	1	m	920	1	0,06	6,9
20	Montáž alucobondového podhledu	6 dny	17.4. 15	24.4. 15	16	8 dny	1	8	1	m2	90	2	1,06	5,96
21	Montáž fasádních slunolamů	1 den	1.6. 15	1.6. 15	17;19	0 dny	1	8	1	ks	5	2	1,69	0,53
22	Podlahy z PVC	5 dny	25.5. 15	29.5. 15	16	1 den	1	8	1	m2	221	2	0,36	4,97
23	Úklidové práce	3 dny	2.6. 15	4.6. 15	22;21	0 dny	1	8	1	m2	442	5	0,24	2,65

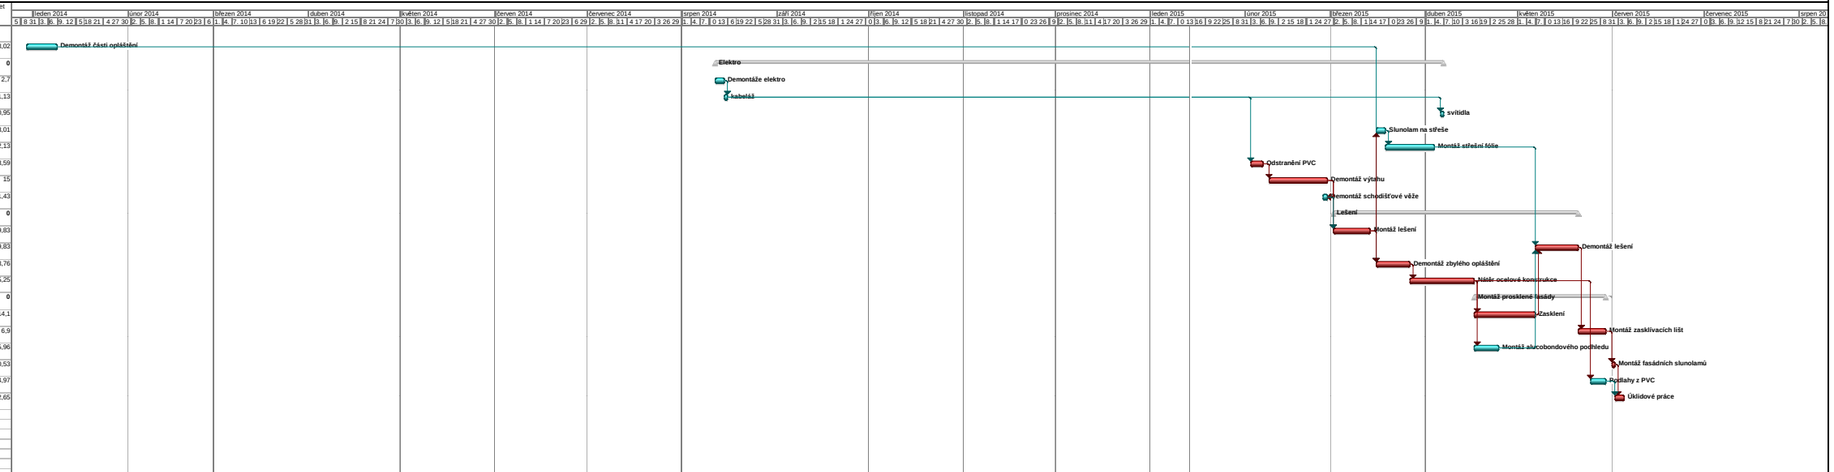

ÚSTAV TECHNOLOGIE, MECHANIZACE A ŘÍZENÍ STAVEB

DIPLOMOVÁ PRÁCE

VYSOKÉ UČENÍ TECHNICKÉ V BRNĚ
FAKULTA STAVEBNÍ

Název BP:
Stavebně technologický projekt modernizace objektu T8, VUT v Brně

Datum: prosinec 2014

Název:
Harmonogram spojovacího krčku

Měřítko:

Číslo výkresu: B.7.4

Vypracoval: Bc. Šárka Skokanová | Vedoucí BP: Ing. Jitka Vičková

Projekt: harmonogram-2
Datum: 14.1. 15

Úkol | Průběh úkolu | Kritický úkol | Průběh kritického úkolu | Milník | Souhrnný | Zahrnutý úkol | Zahrnutý kritický úkol | Zahrnutý milník | Zahrnutý průběh | Rozdělení | Vnější úkoly | Souhrn projektu | Seskupit podle souhrnu | Konečný termín