
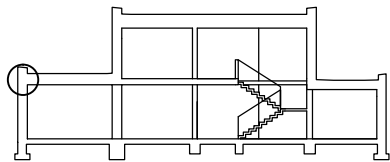



DETAIL D

M 1:10

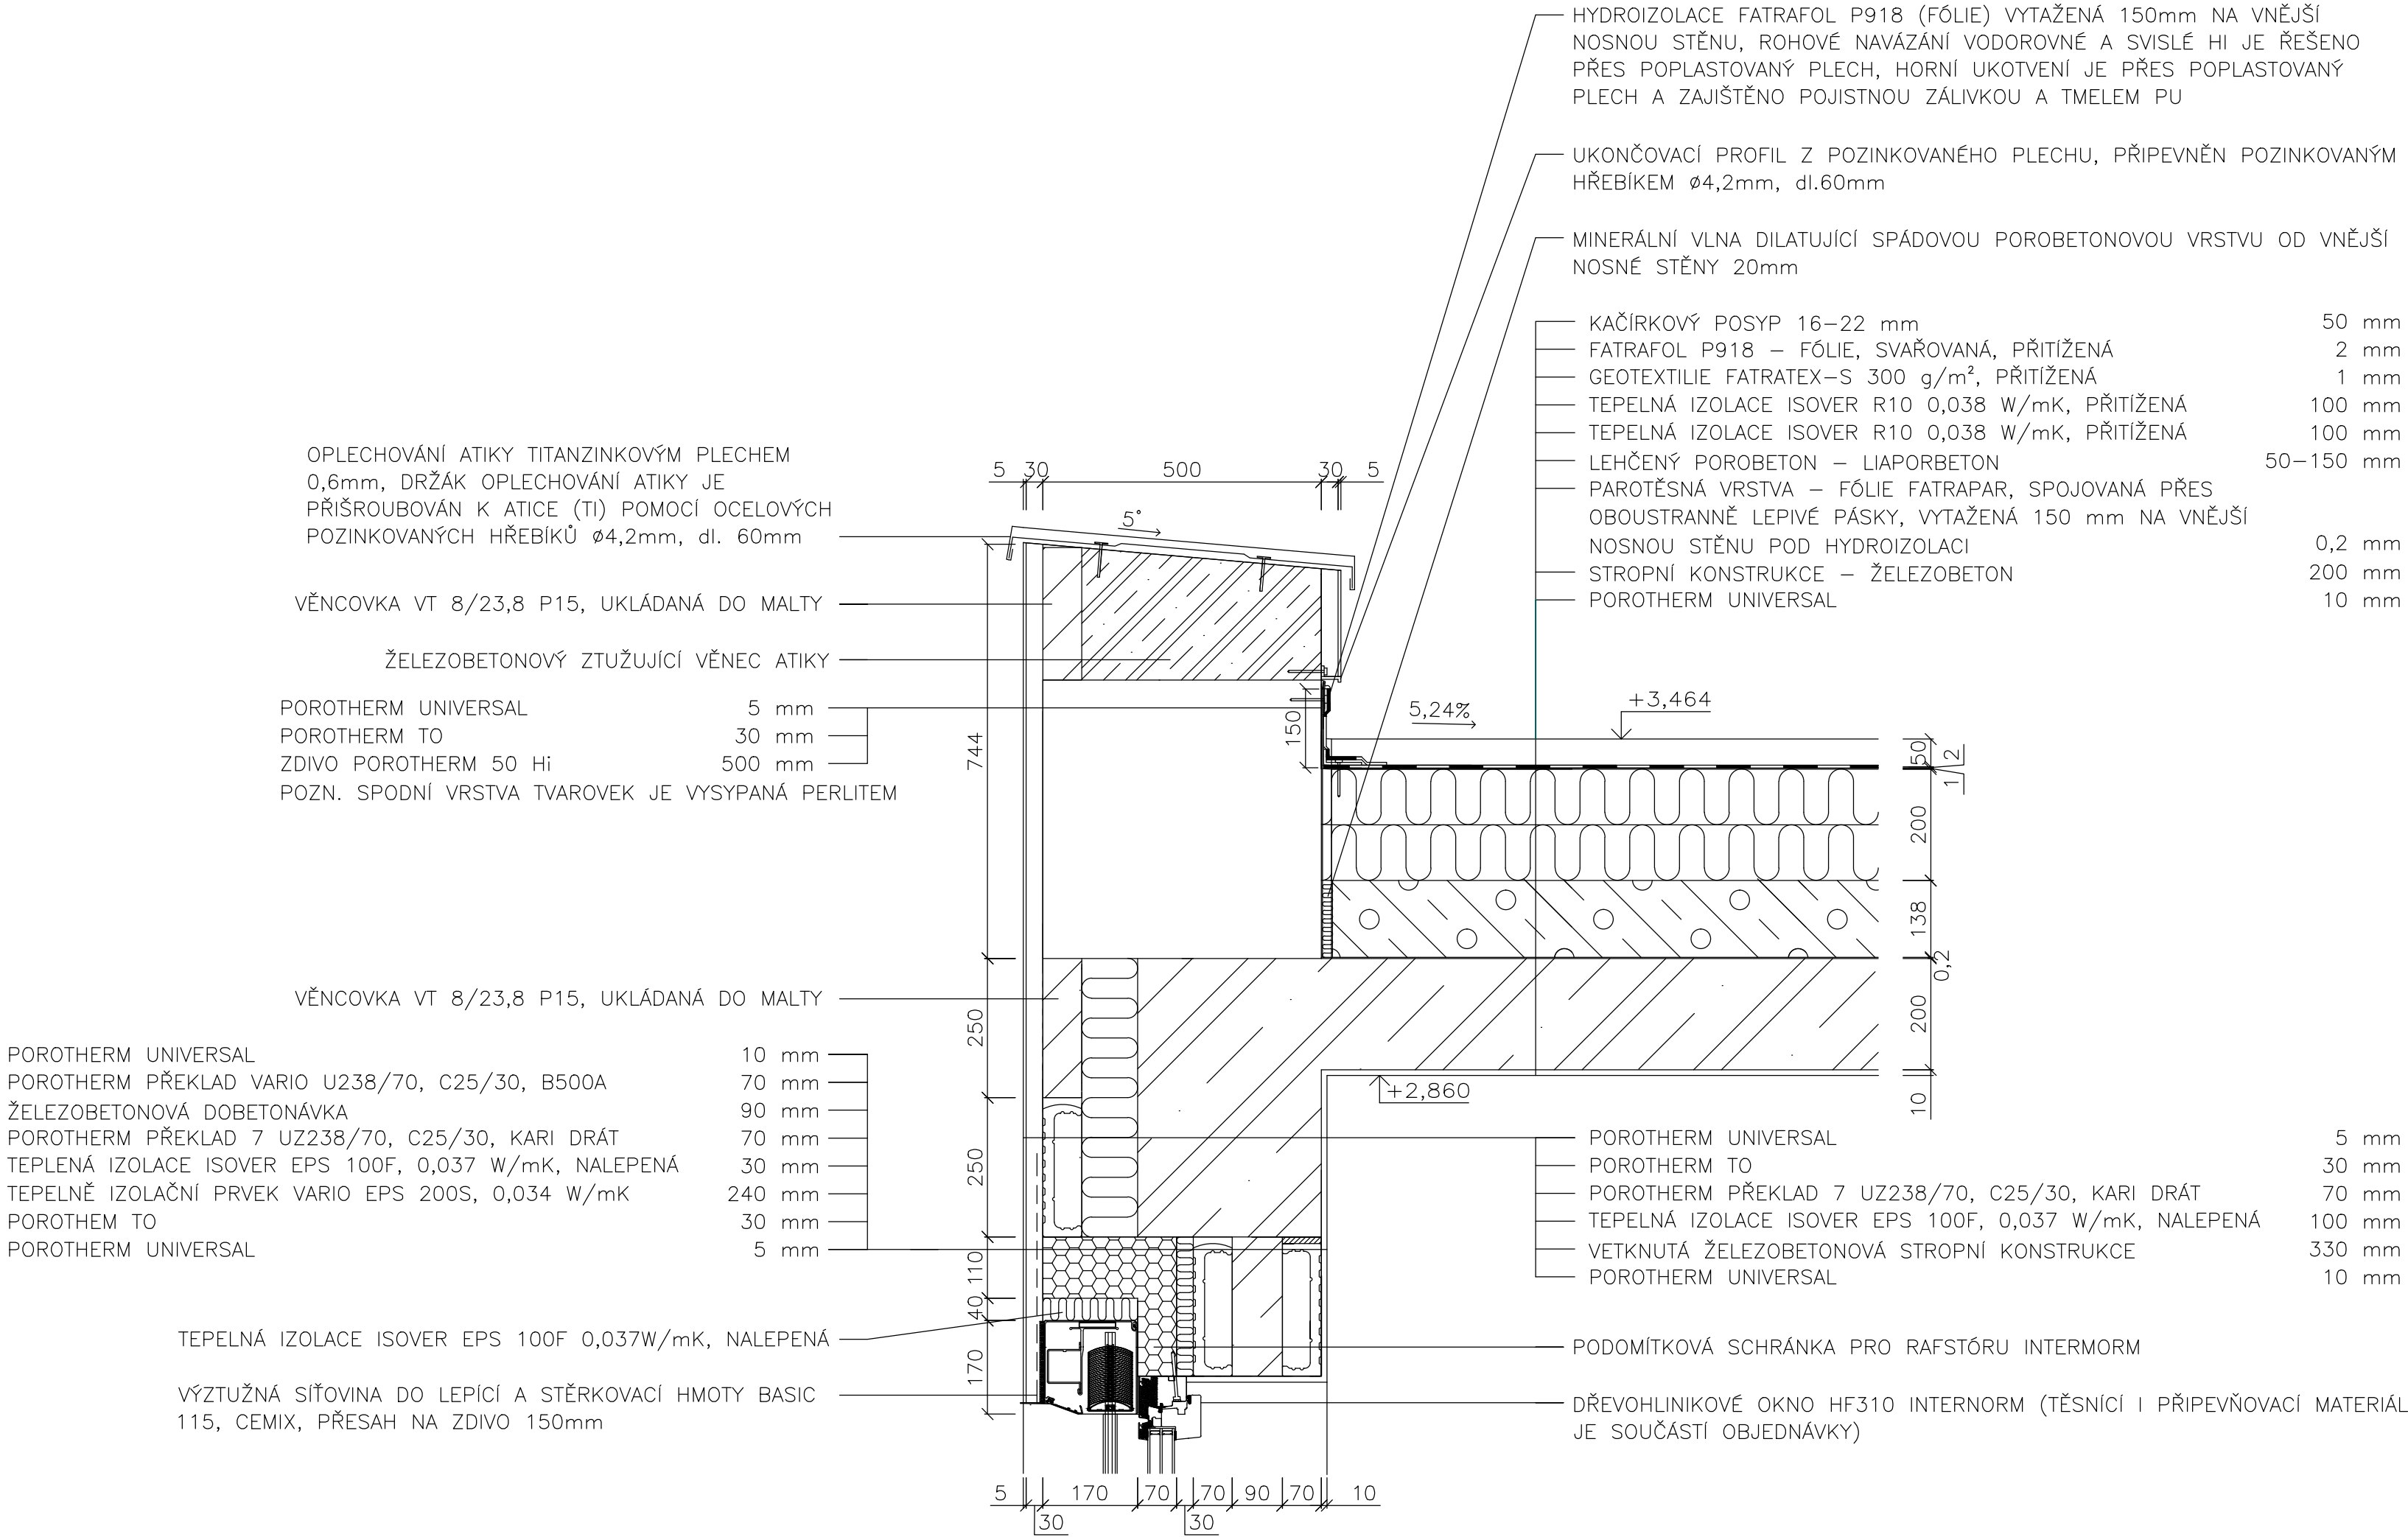

0,000 = 243,00 m n.m., B.p.v. / SOUŘADNICOVÝ SYSTÉM S–JTSK

DRUH PRÁCE	BAKALÁŘSKÁ PRÁCE		 <div>VYSOKÉ UČENÍ TECHNICKÉ V BRNĚ FAKULTA STAVEBNÍ ÚSTAV POZEMNÍHO STAVITELSTVÍ</div>	
VYPRACOVAL	Zuzana Karásková			
KONTROLOVAL	Ing. arch. Ivana Utíkalová			
STAVEBNÍK	Zuzana Karásková, Ptenský Dvorek 95, 798 43 Ptení			
MÍSTO STAVBY	Prostějov, Domamyslická / k. ú. Domamyslice, p. č. 208/6			
NÁZEV STAVBY	RODINNÝ DŮM S FOTOATELIÉREM			
	-		FORMÁT	6x A4
STAVEBNÍ OBJEKT	RODINNÝ DŮM S FOTOATELIÉREM		DATUM	05/2014
	ČÁST		STUPEŇ PD	DPS
OBSAH:			MEŘÍTKO	Č. VÝKRESU
DETAIL D			1:10	D.1.1.b.12