


PODÉLNÝ ŘEZ A-A'
M1:50

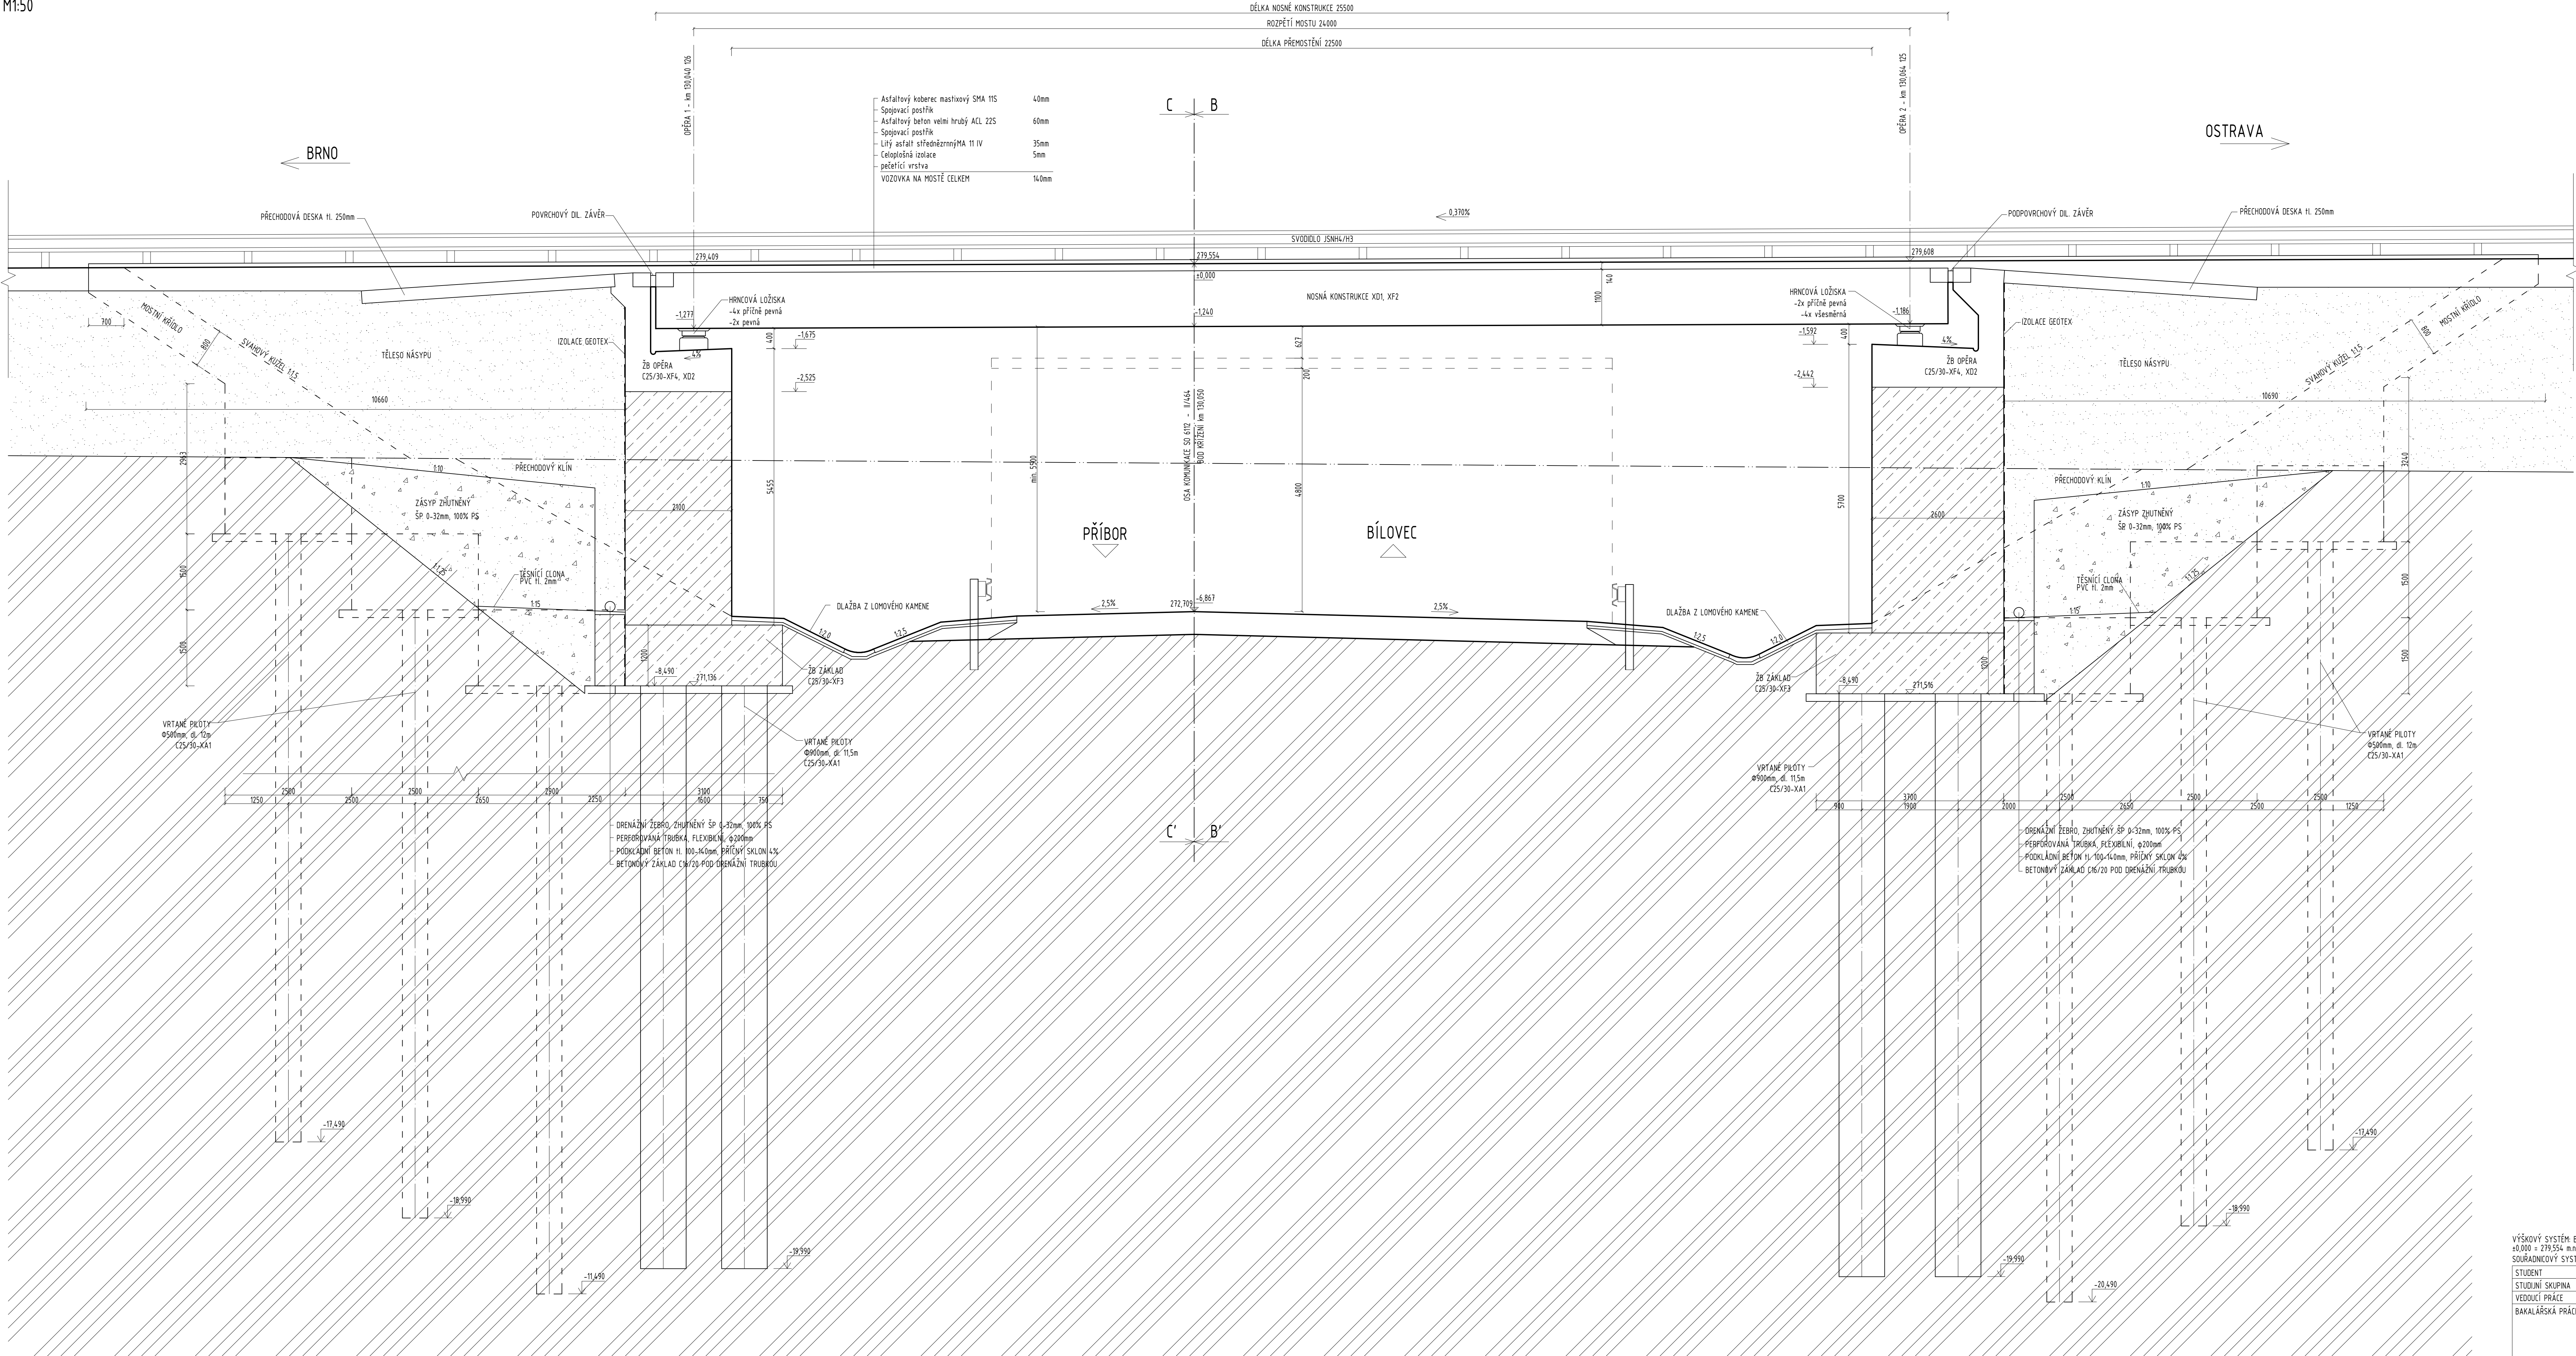

VÝŠKOVÝ SYSTÉM B.p.v. ±0.000 = 279.554 m.n. SOUBRAVNÝ SYSTÉM S-JTSK	
STUDENT	JAN KNOTEK
STUDIJNÍ SKUPINA	B4K2
VEDOUcí PRÁCE	Ing. Josef PANÁČEK
BAKALÁŘSKÁ PRÁCE	
MOST NA DÁLNICI	
NÁZEV PŘÍLOHY	PODÉLNÝ ŘEZ A-A'
DATUM	05/2017
FORMÁT	A4
MÉRITKO	1:50
ČÍS. SOUPRAVY	P2
ČÍS. PŘÍLOHY	02