


PŘÍČNÝ ŘEZ B-B'  
M1:50

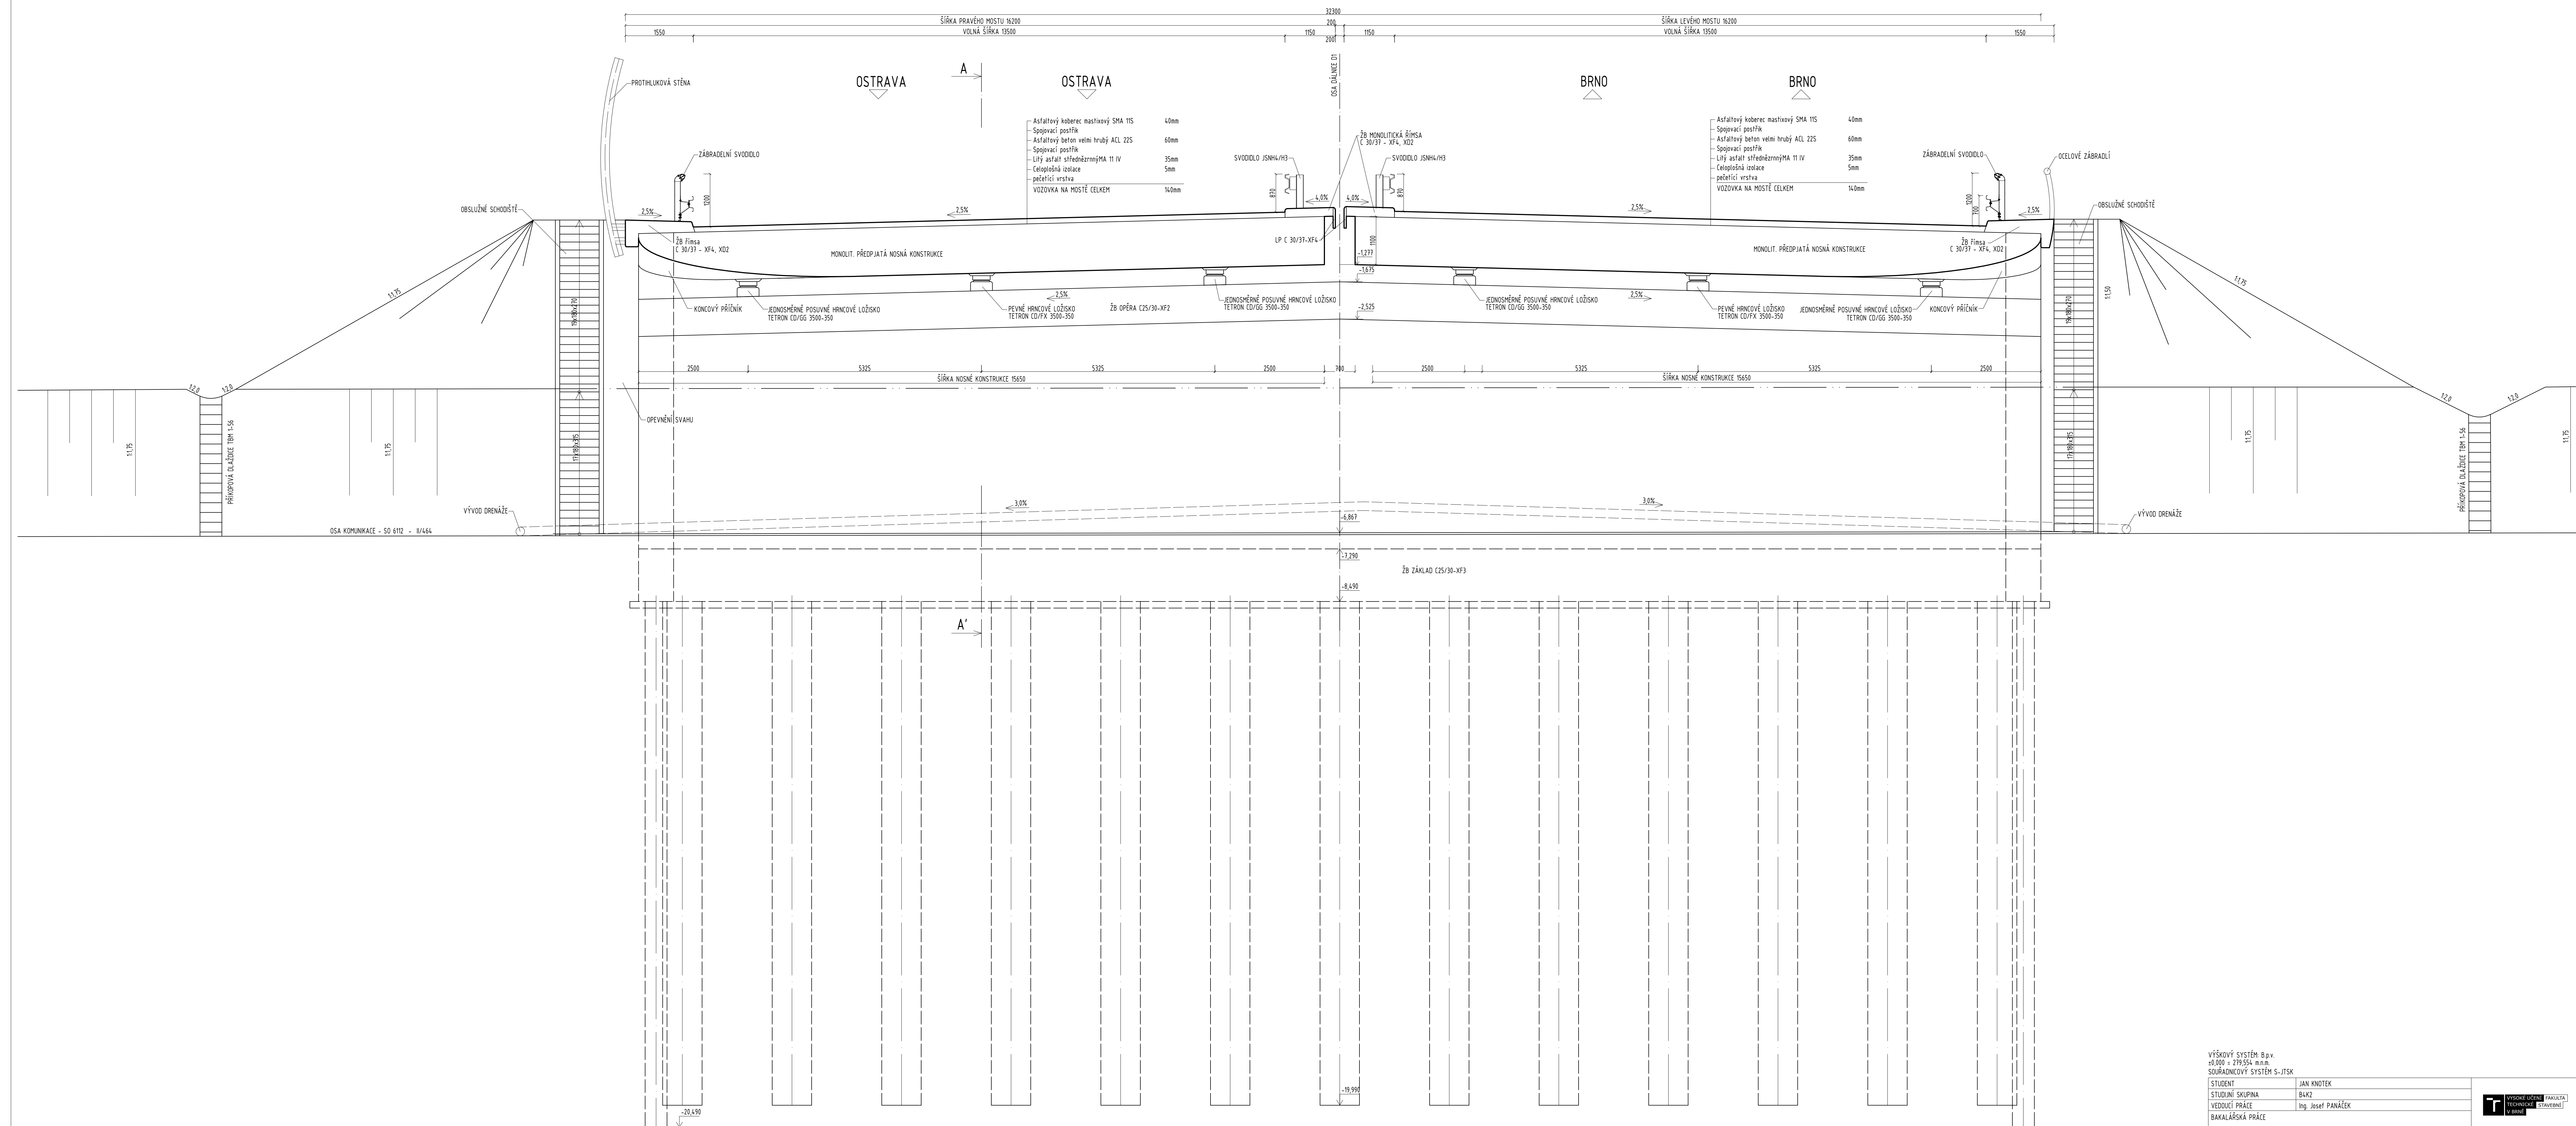

VÝŠKOVÝ SYSTÉM: B.p.v.  
±0,000 = 279,554 m.n.m.  
SOUŘADNICOVÝ SYSTÉM S-JTSK

STUDENT
STUDIJNÍ SKUPINA
VEDOUČÍ PRÁCE
BAKALÁŘSKÁ PRÁCE

MO

FIG. 10.

NÁZEV PŘÍLOHY
---------------

# MOST NA DÁLNICI

PŘÍČNÝ ŘEZ B-B'

**T** VYSOKÉ UČENÍ FAKULTA  
TECHNICKÉ STAVEBNÍ  
V BRNĚ

DATUM	05/2017
FORMÁT	12 x A4
MĚŘÍTKO	1:50

ČÍS. SOUPRAVY	ČÍS. PŘÍLOHY
P2	03