


PŘÍČNÝ ŘEZ C-C'

M1:50

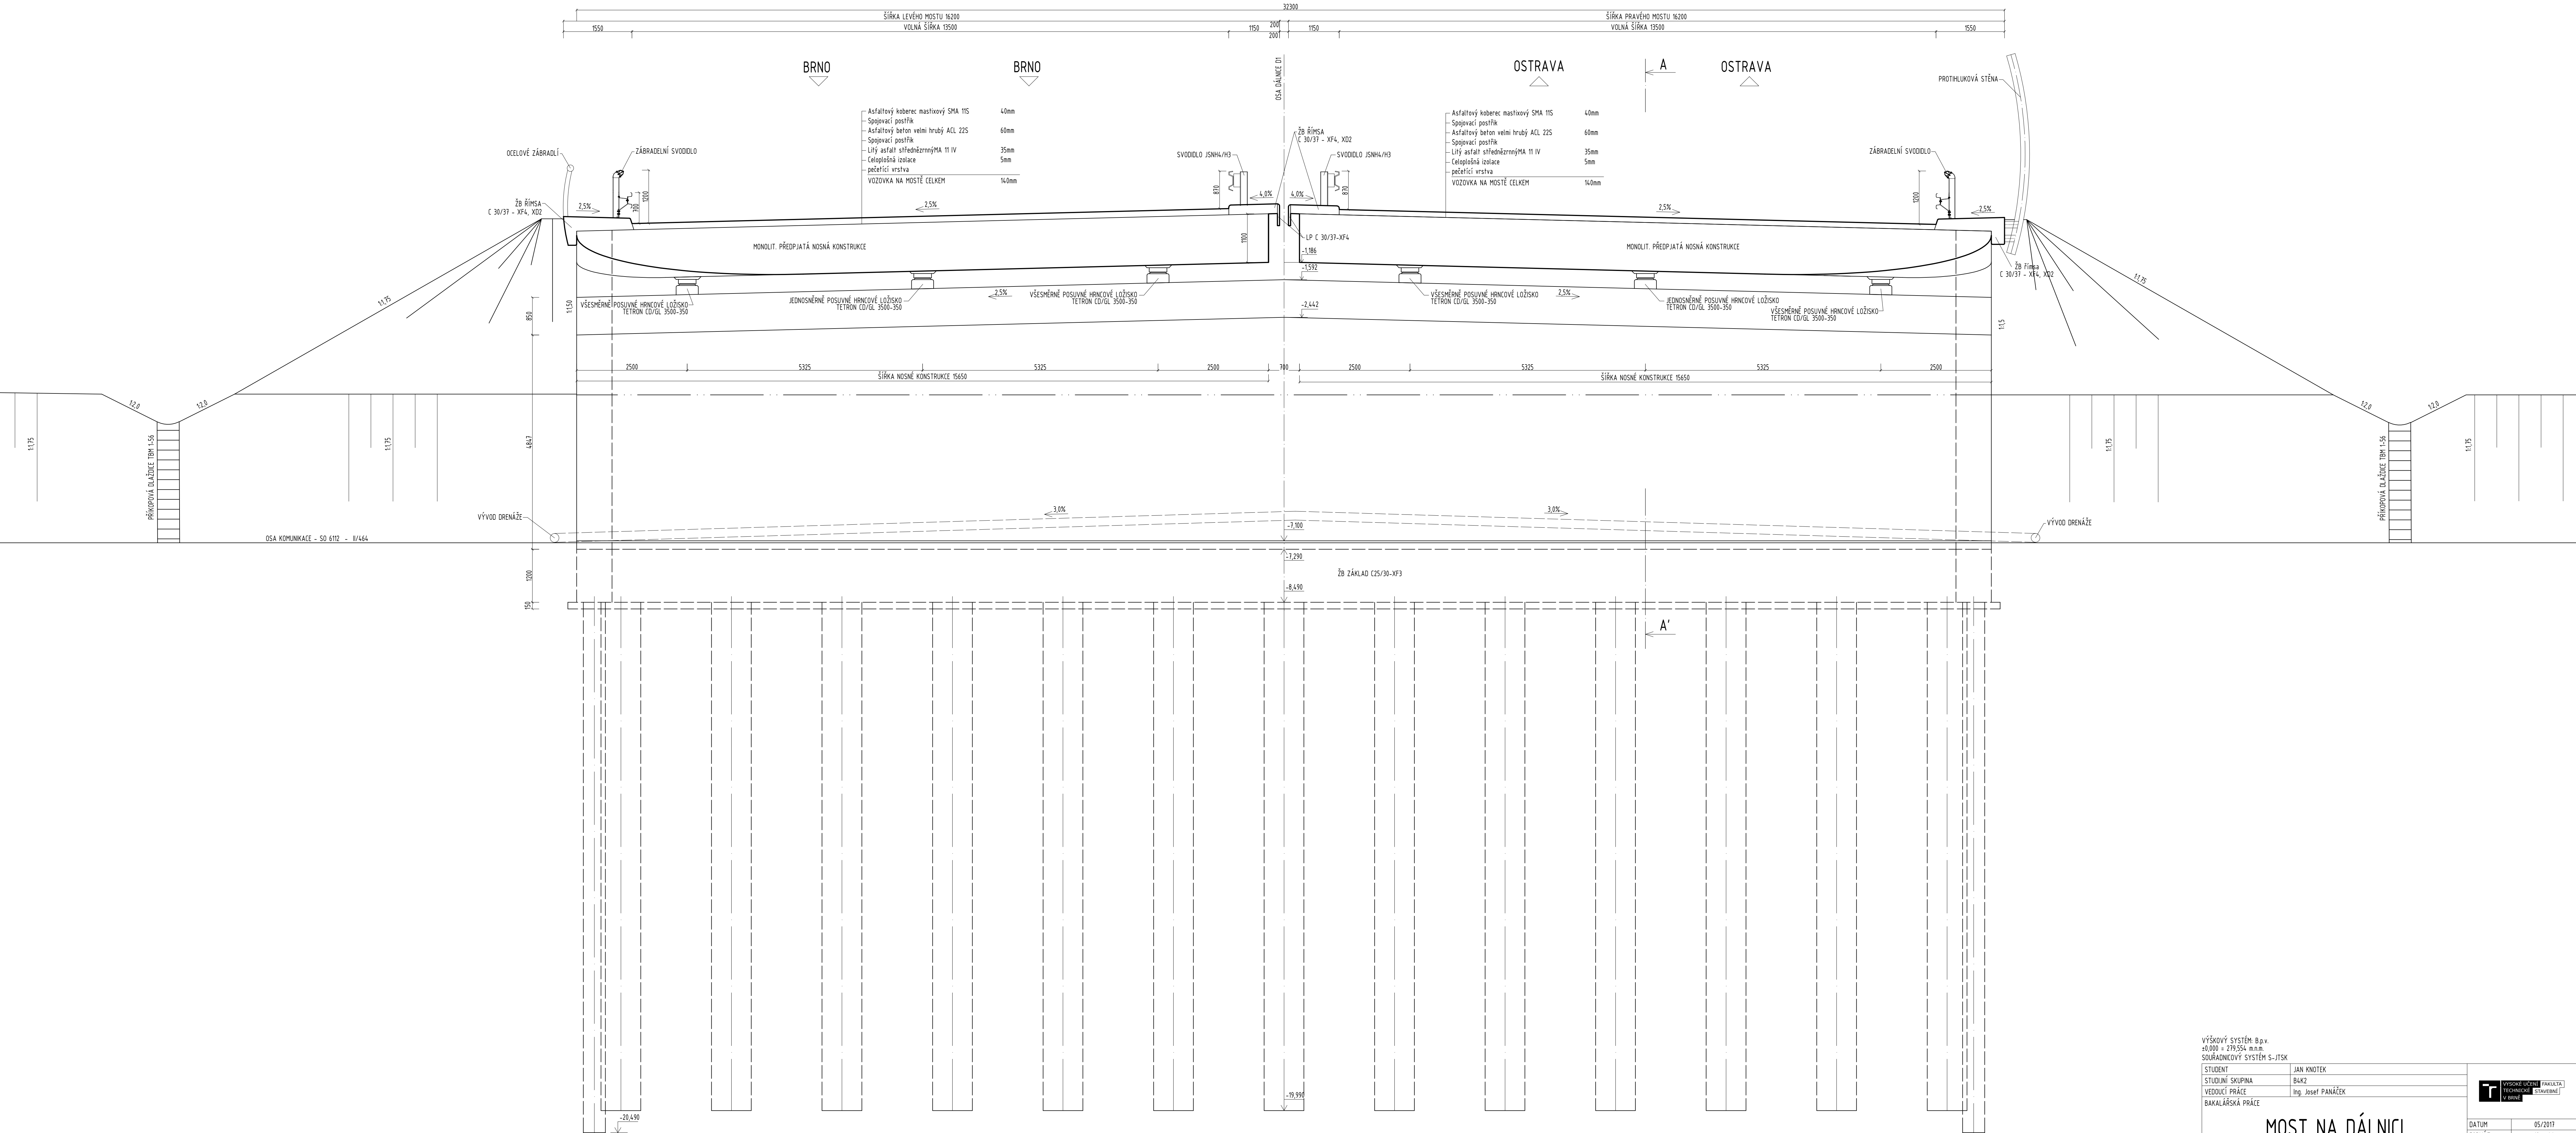

VÝŠKOVÝ SYSTÉM B.p.v.  
±0.000 ± 279.554 m.n.m.  
SOUDADNÝ SYSTÉM S-JTSK

STUDENT	JAN KNOTEK
STUDIUM / SKUPINA	BAK2
VEDOUcí PRÁCE	Ing. Josef PANAČEK
BAKALÁŘSKÁ PRÁCE	

VYSOKÉ UČENÍ  
V BRNĚ

FAKULTA  
STAVEBNÍ

DATUM	05/2017
FORMÁT	12 x A4
MĚŘITKO	1:50
ČÍS. SOUPRAVY	P2
ČÍS. PŘÍLOHY	04

MOST NA DÁLNICI

NÁZEV PŘÍLOHY

PŘÍČNÝ ŘEZ C-C'