



PODÉLNÝ ŘEZ A – A'

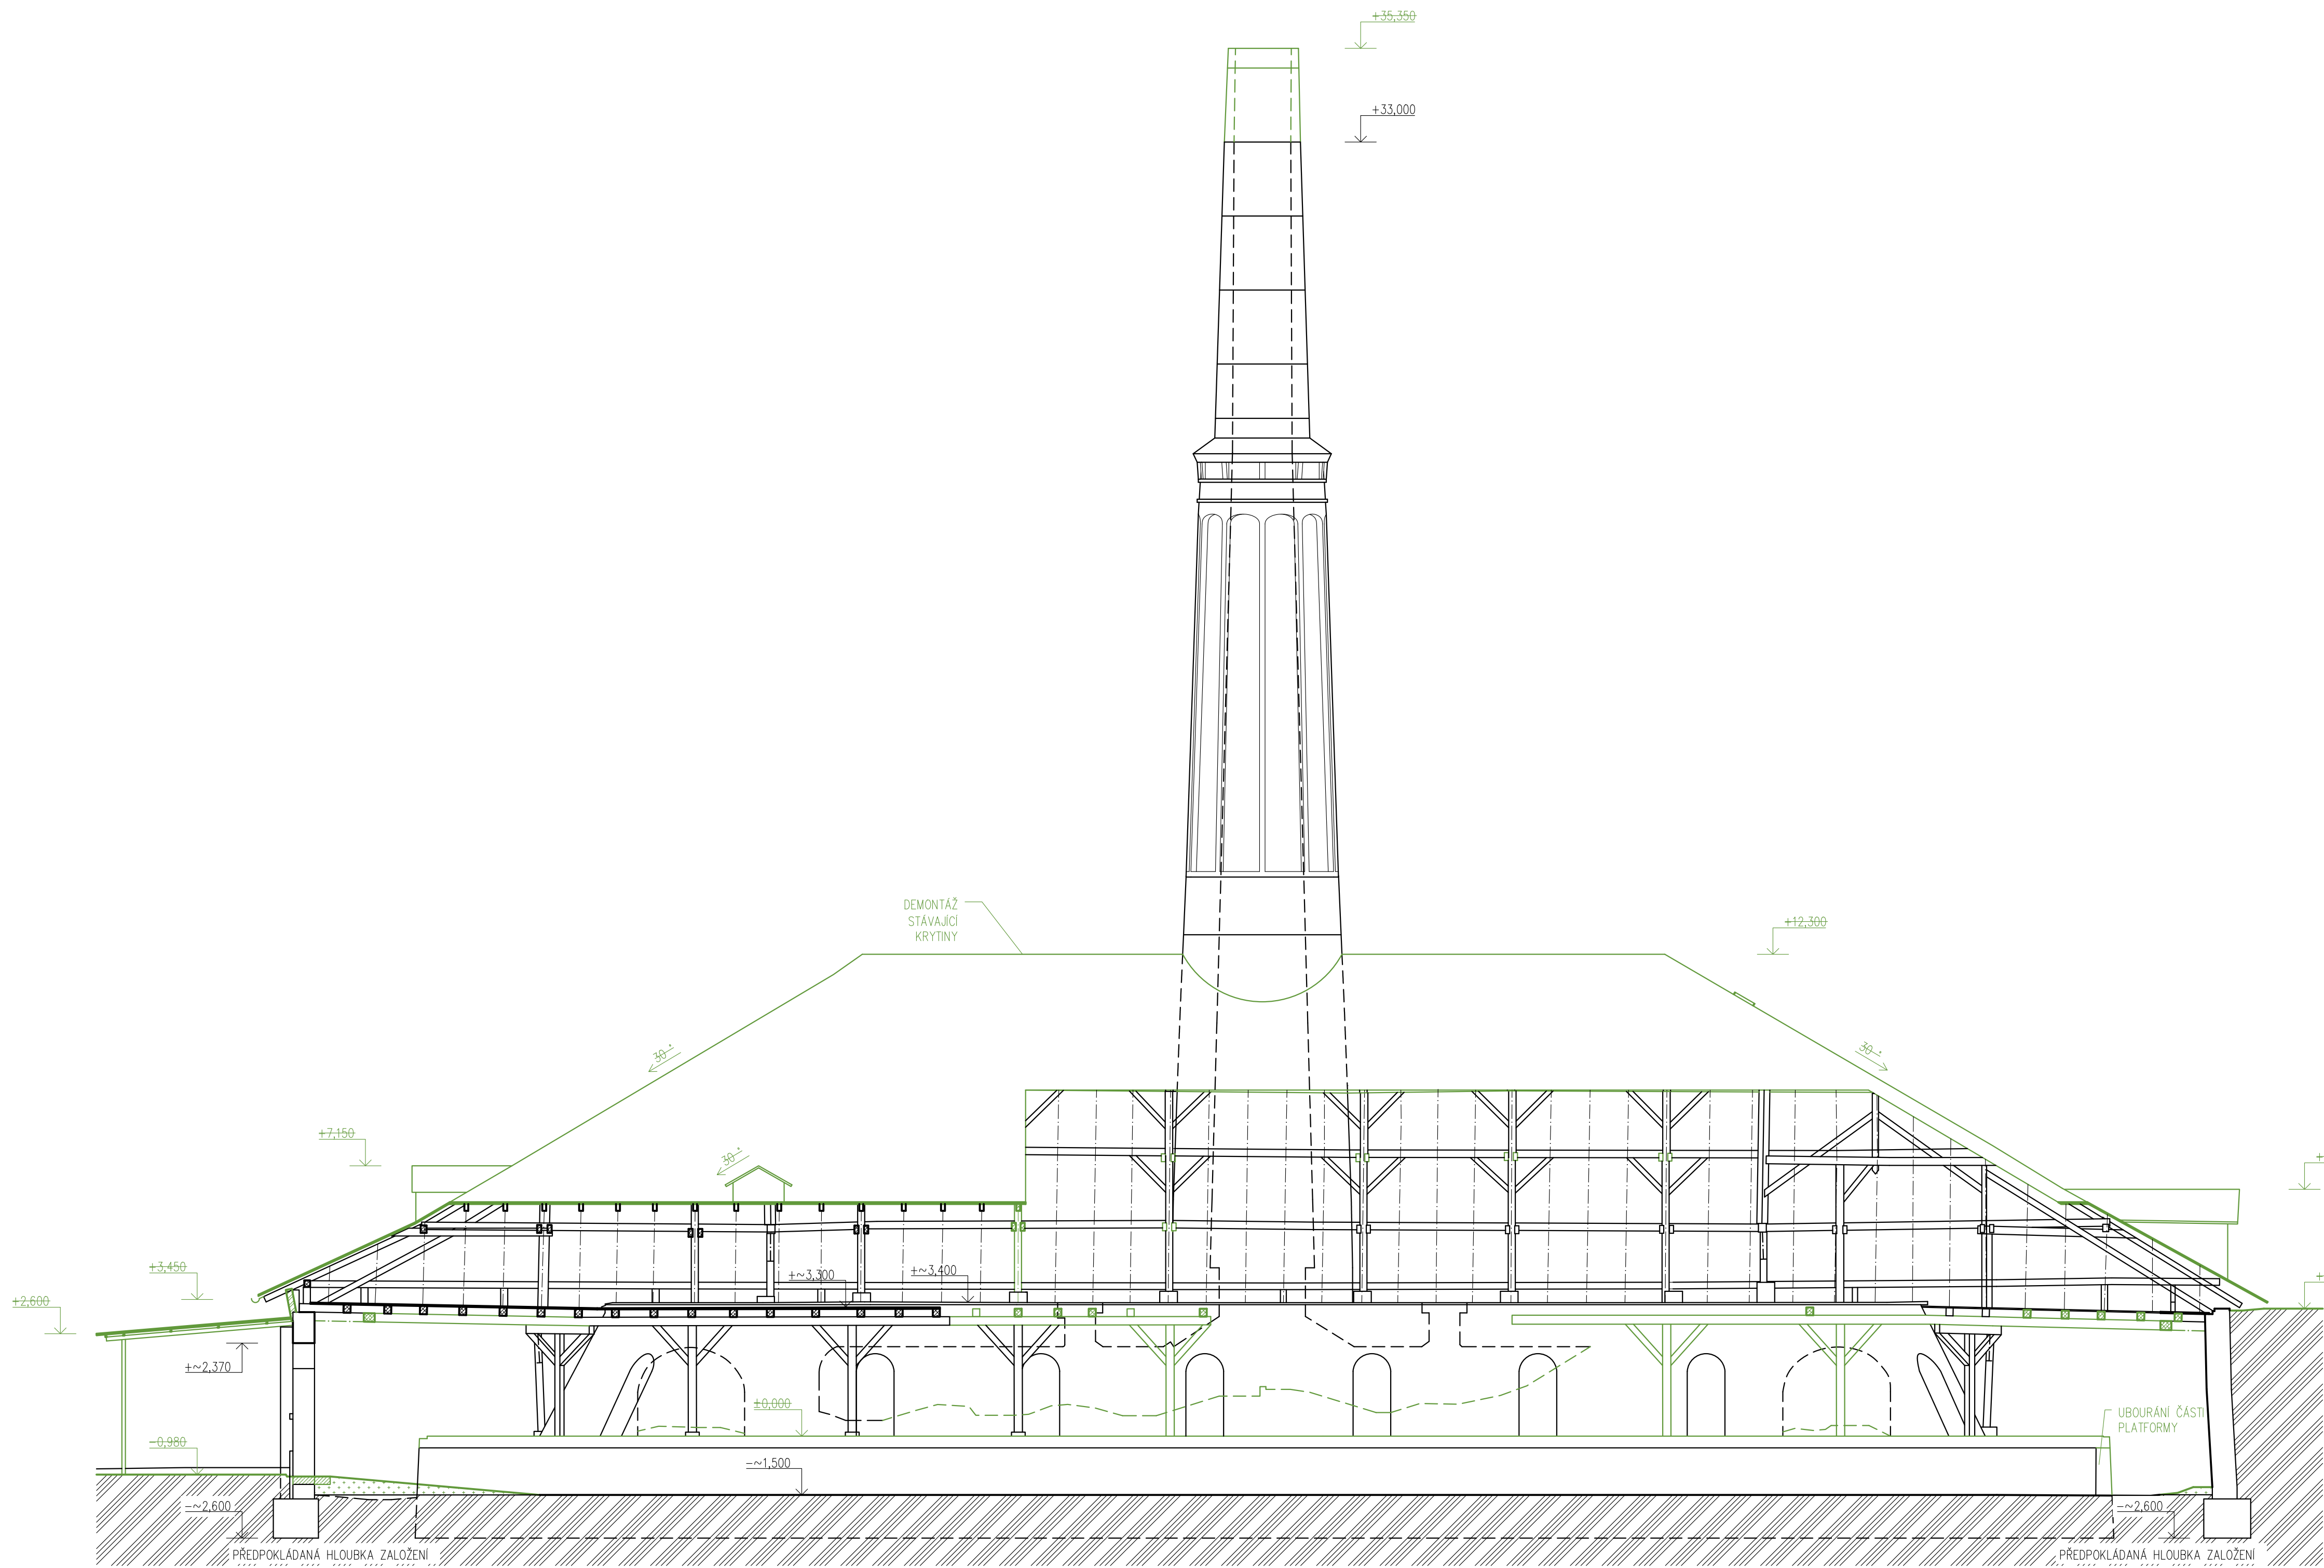

PRŮČNÝ ŘEZ B – B'

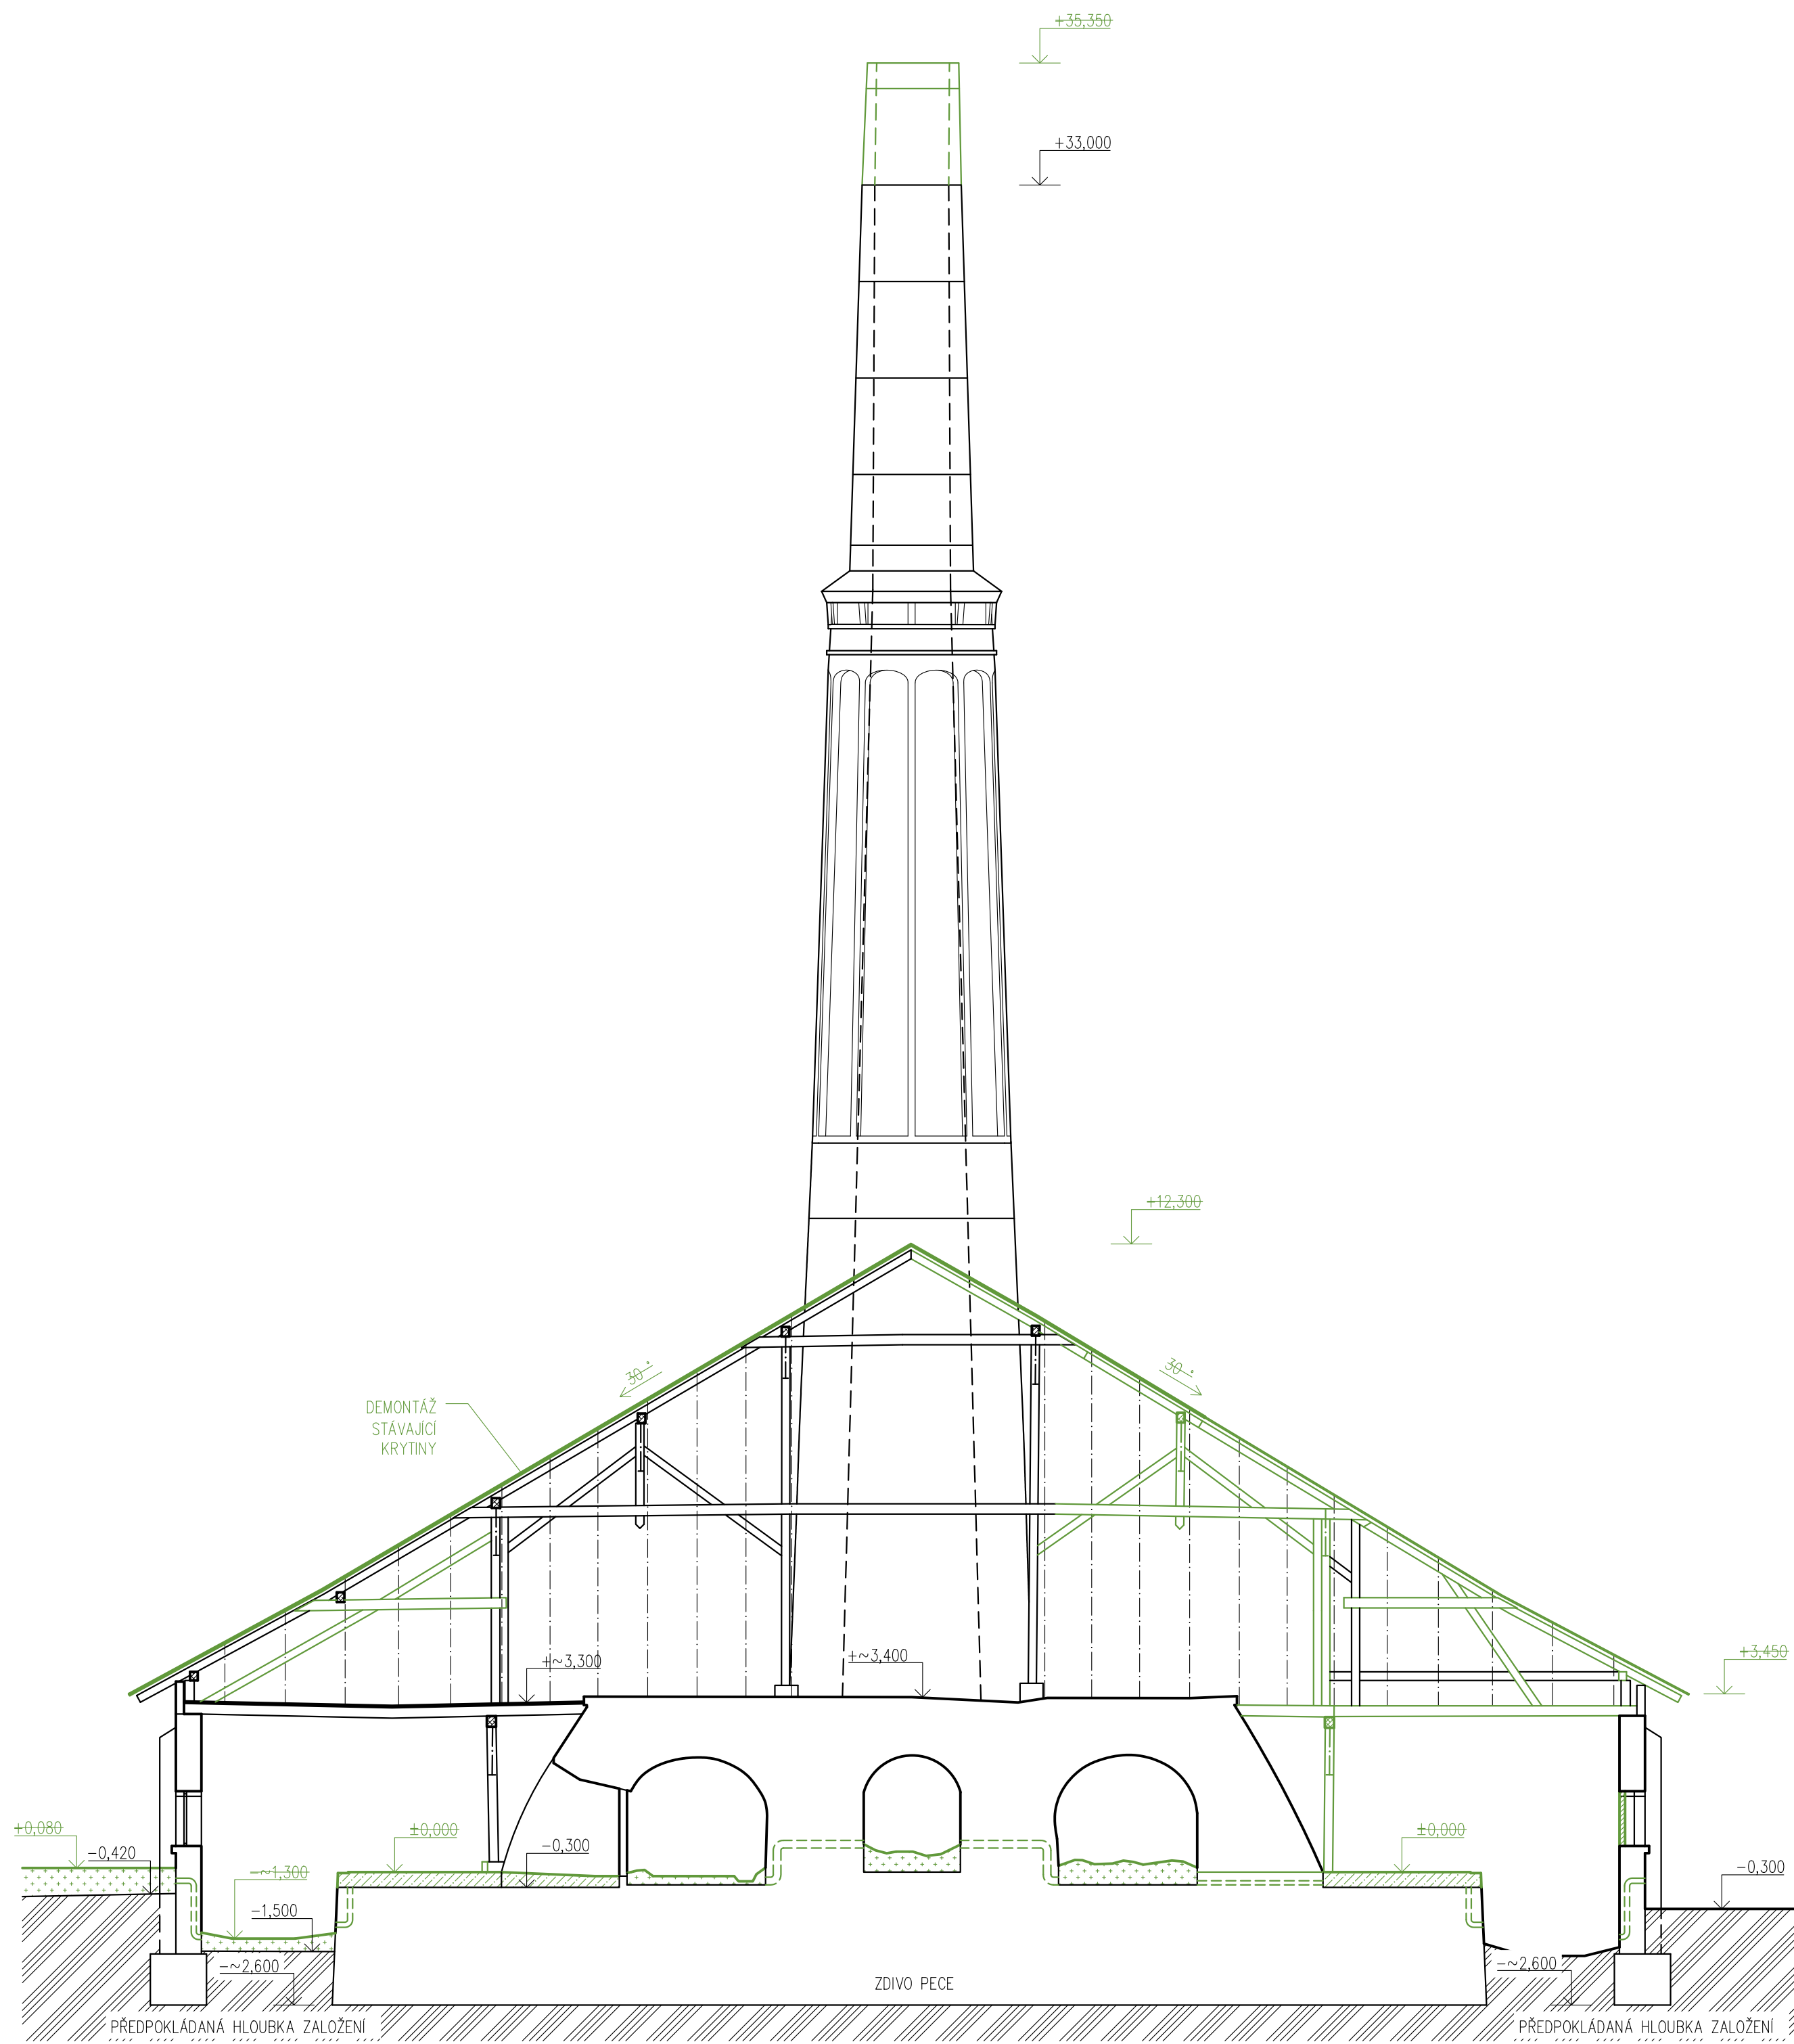

LEGENDA BAREVNÉHO ZNAČENÍ

- STÁVAJÍCÍ KONSTRUKCE
- BOURANÉ KONSTRUKCE
- NOVÉ KONSTRUKCE

LEGENDA MATERIÁLŮ

- STÁVAJÍCÍ KONSTRUKCE – SMÍŠENÉ ZDIVO
- STÁVAJÍCÍ TERÉN
- ODSTRAŇOVANÁ ZEMINA, NANOS VÁPNA
- ODSTRAŇOVANÝ BETON

POZNÁMKY

HLoubKA ZALOŽENÍ OBJEKTU STANOVĚNA ODHADEM, PŘED ZAHÁJENÍM PRACÍ JE TŘEBA OVĚŘIT SONDOU

0,000 = 221,30 m n.n., B.p.v./ SOUŘADNICOVÝ SYSTÉM S – JTSK  
783 73, Grygov, č.parcely 2236, k.ú. Grygov (okres Olomouc); 501841  
zakresleno dle ČSN 01 3406:1987 – Vykresy ve stavebnictví

BAKALÁŘSKÁ PRÁCE			
Autor práce:		Vladislav Věrný	
Vedoucí práce:		Ing. arch. Lukáš Lebeda, Ph.D.	
Název práce:		OBNOVA VÁPENKY V GRYGOVĚ	
Název výkresu:		ŘEZY – BOURANÉ KONSTRUKCE	
Číslo paré:		4.2.2022	
Datum:		1:100	
Měřítko:		B-12	