



POHLED JIŽNÍ

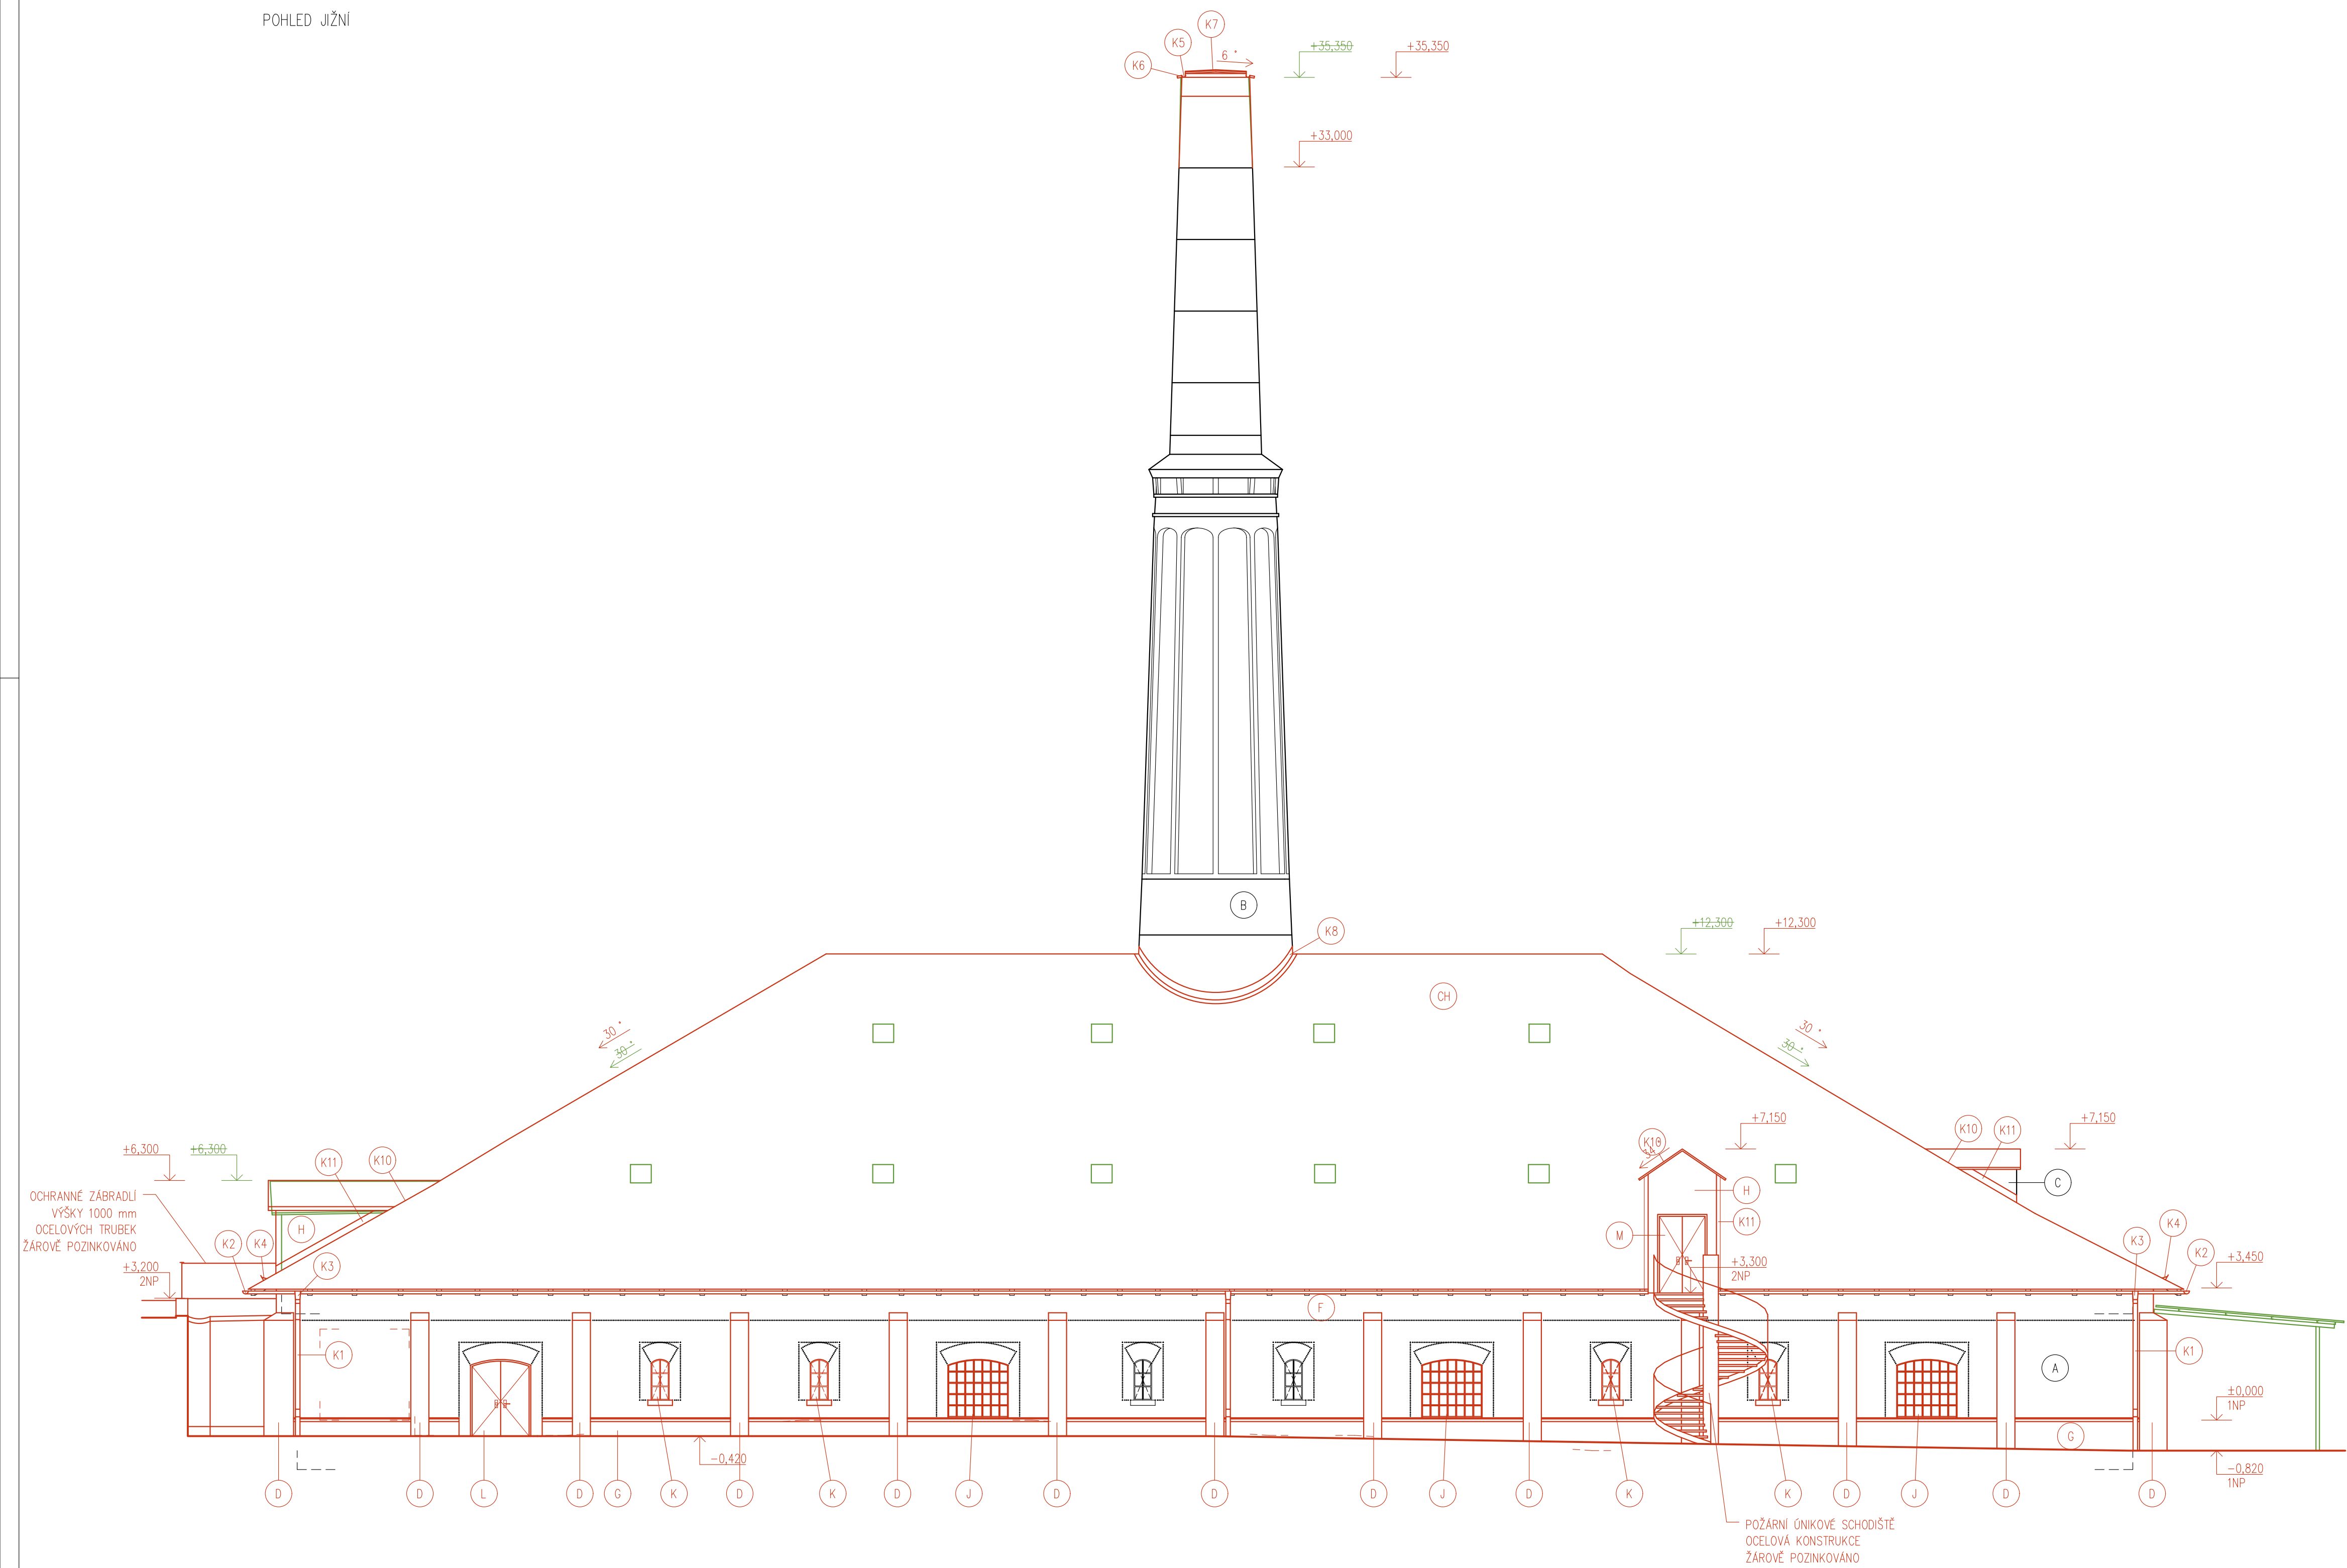

POHLED VÝCHODNÍ

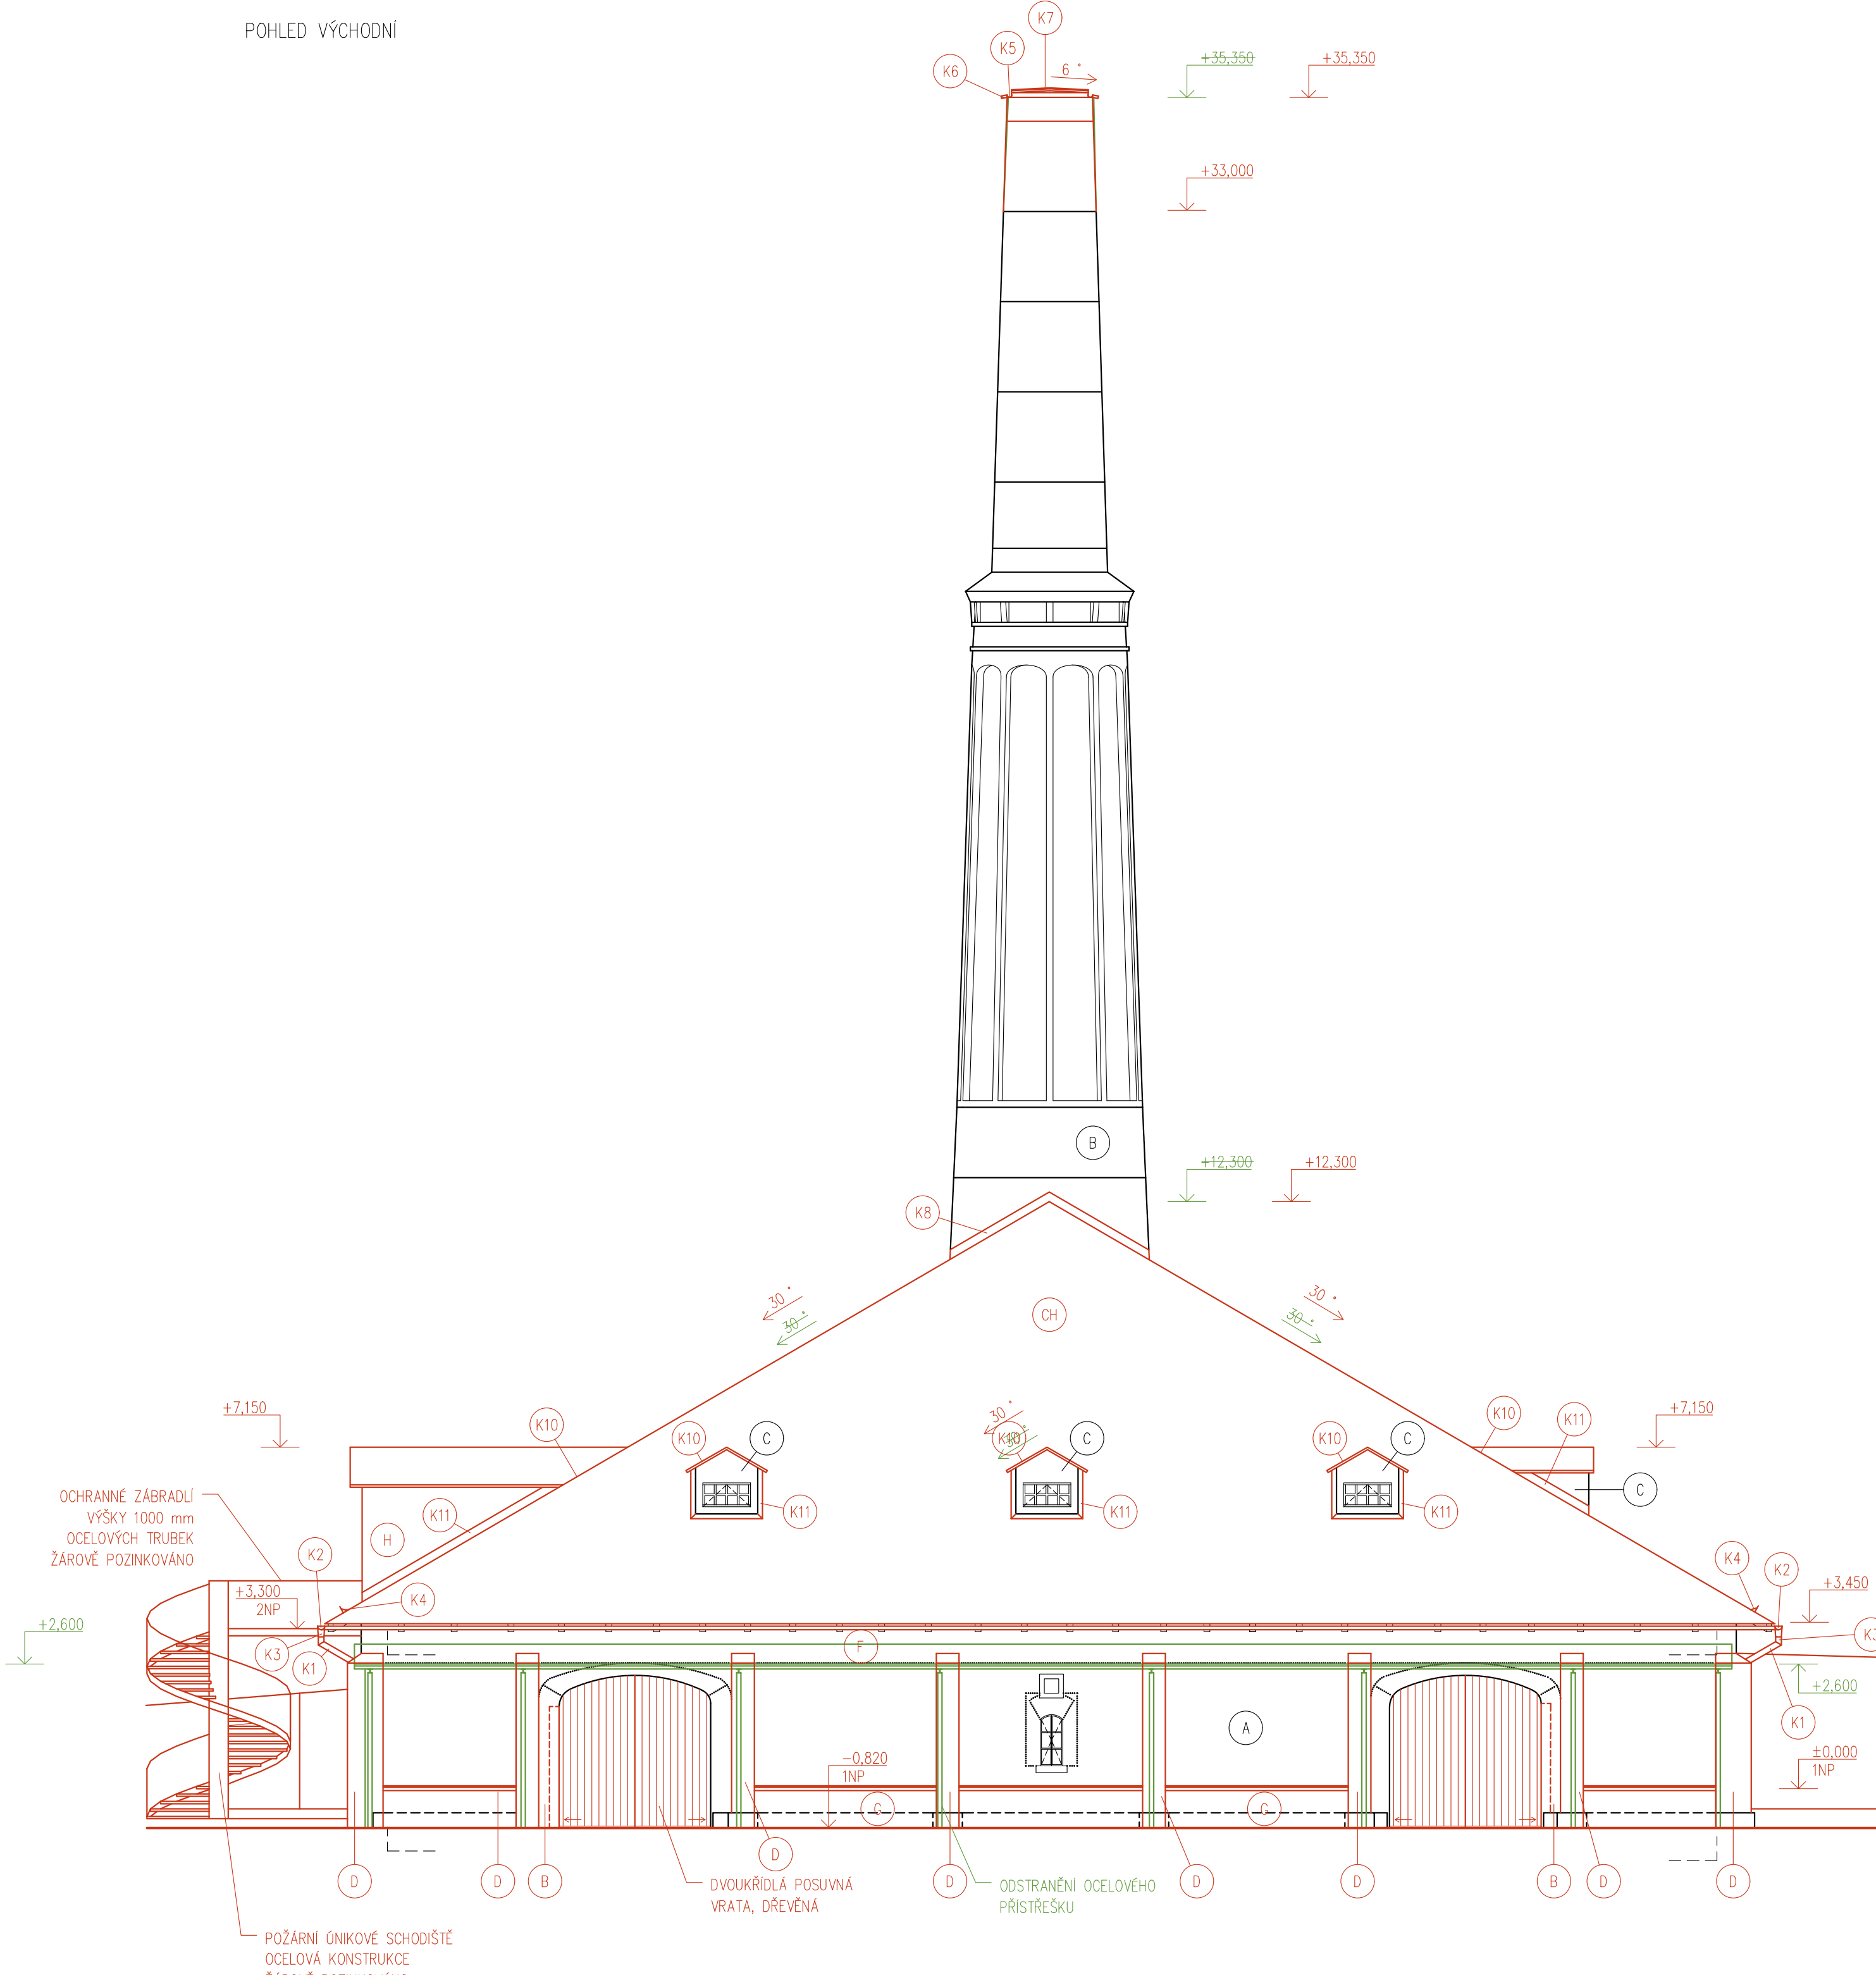

LEGENDA BAREVNÉHO ZNAČENÍ

- STÁVAJÍCÍ KONSTRUKCE
- BOURANÉ KONSTRUKCE
- NOVÉ KONSTRUKCE

LEGENDA PRVKŮ

- K1 SVOD DEŠTOVÉ VODY
- K2 OKAPOVÝ ŽLAB
- K3 KOTLIK
- K4 SNĚHOLAM
- K5 OKAPOVÝ ŽLAB KOMINU
- K6 CHR.LUČ NA KOMINU
- K7 PLECHOVÁ KRYTINA ZASTŘEŠENÍ KOMINU
- K8 OPLECHOVÁNÍ KOMINU
- K9 OPLECHOVÁNÍ STYKU SKLÁDANÉ KRYTINY A PROSKLENÉ STŘECHY
- K10 OPLECHOVÁNÍ OŽLABÍ
- K11 OPLECHOVÁNÍ VIKÝŘŮ
- A PŮVODNÍ KAMENNÉ ZDIVO, LOMOVÝ VÁPENEC – OČIŠTĚNÉ A ODSOLENÉ
- B PŮVODNÍ ZDIVO KOMINU, OHĽA PLNÁ PALENÁ
- C PŮVODNÍ PRKENNÁ STĚNA VIKÝŘE
- D OPRAVENÉ POLOPLŮRKY, OHĽA PLNÁ PALENÁ – OČIŠTĚNÉ A ODSOLENÉ
- E (OPRAVENÉ OSTĚNÍ, OHĽA PLNÁ PALENÁ)
- F PŘEZDĚNÁ NADEZDÍVKA, OHĽY PLNÁ PALENÁ
- G SKL Z OHĽE KLUNKER, ZALOŽENO NA KONZOLOVÝCH KOTVÁCH, STÝČNÉ SPÁRY NEPROMÁLTOVANY PRO UMOŽNĚNÍ PROVĚTRÁVÁNÍ
- H HLINÍKOVÝ OKLAD NA FASÁDĚ, KINGS PAN DRI-DESIGN RAINSCREEN FACADE, FLAT
- CH VLÁKNOCEMENTOVÁ KRYTINA CEMBIT, ČESKÁ ŠABLONA 40x40 cm, BARVA GRAFITOVÁ
- I (PROSKLENÁ STŘECHA, SYSTÉM SCHŮDO)
- J ZASKLENÍ OTVORŮ, KOVOVÝ RÁMEČEK, JEDNODUCHÉ ZASKLENÍ
- K OKNO DVOUKŘÍDLÉ, NÁPODOBA PŮVODNÍCH OKEN, OPRAVA OHĽENÉHO PARAPETU
- L DVEŘE DVOUKŘÍDLÉ DŘEVĚNÉ, ŠÍŘKA 1500 mm
- M DVEŘE DVOUKŘÍDLÉ DŘEVĚNÉ, ŠÍŘKA 1500 mm

POZNÁMKY

KONSTRUKCE STŘECHY ZOBRAZENA ZJEDNODUŠENĚ  
VŠEJKÉ KLEMPÍŘSKÉ PRVKY JSOU PROVEDENY Z MĚDĚNÉHO PLECHU

BAKALÁŘSKÁ PRÁCE		FACULTA STAVITELSKÁ Česká architektura	
Autor práce:	Václav Vojtěch		
Vedoucí práce:	Ing. arch. Lukáš Lebeda, Ph.D.		
Název práce:	OBNOVA VÁPENKY V GRYGOVĚ	Ordo paré:	
Název výkresu:	VÝKRES STAVEBNÍCH ZMĚN – POHLEDY	Datum:	4.2.2022
		Měřítko:	Ordo výt:
		1:100	B-14