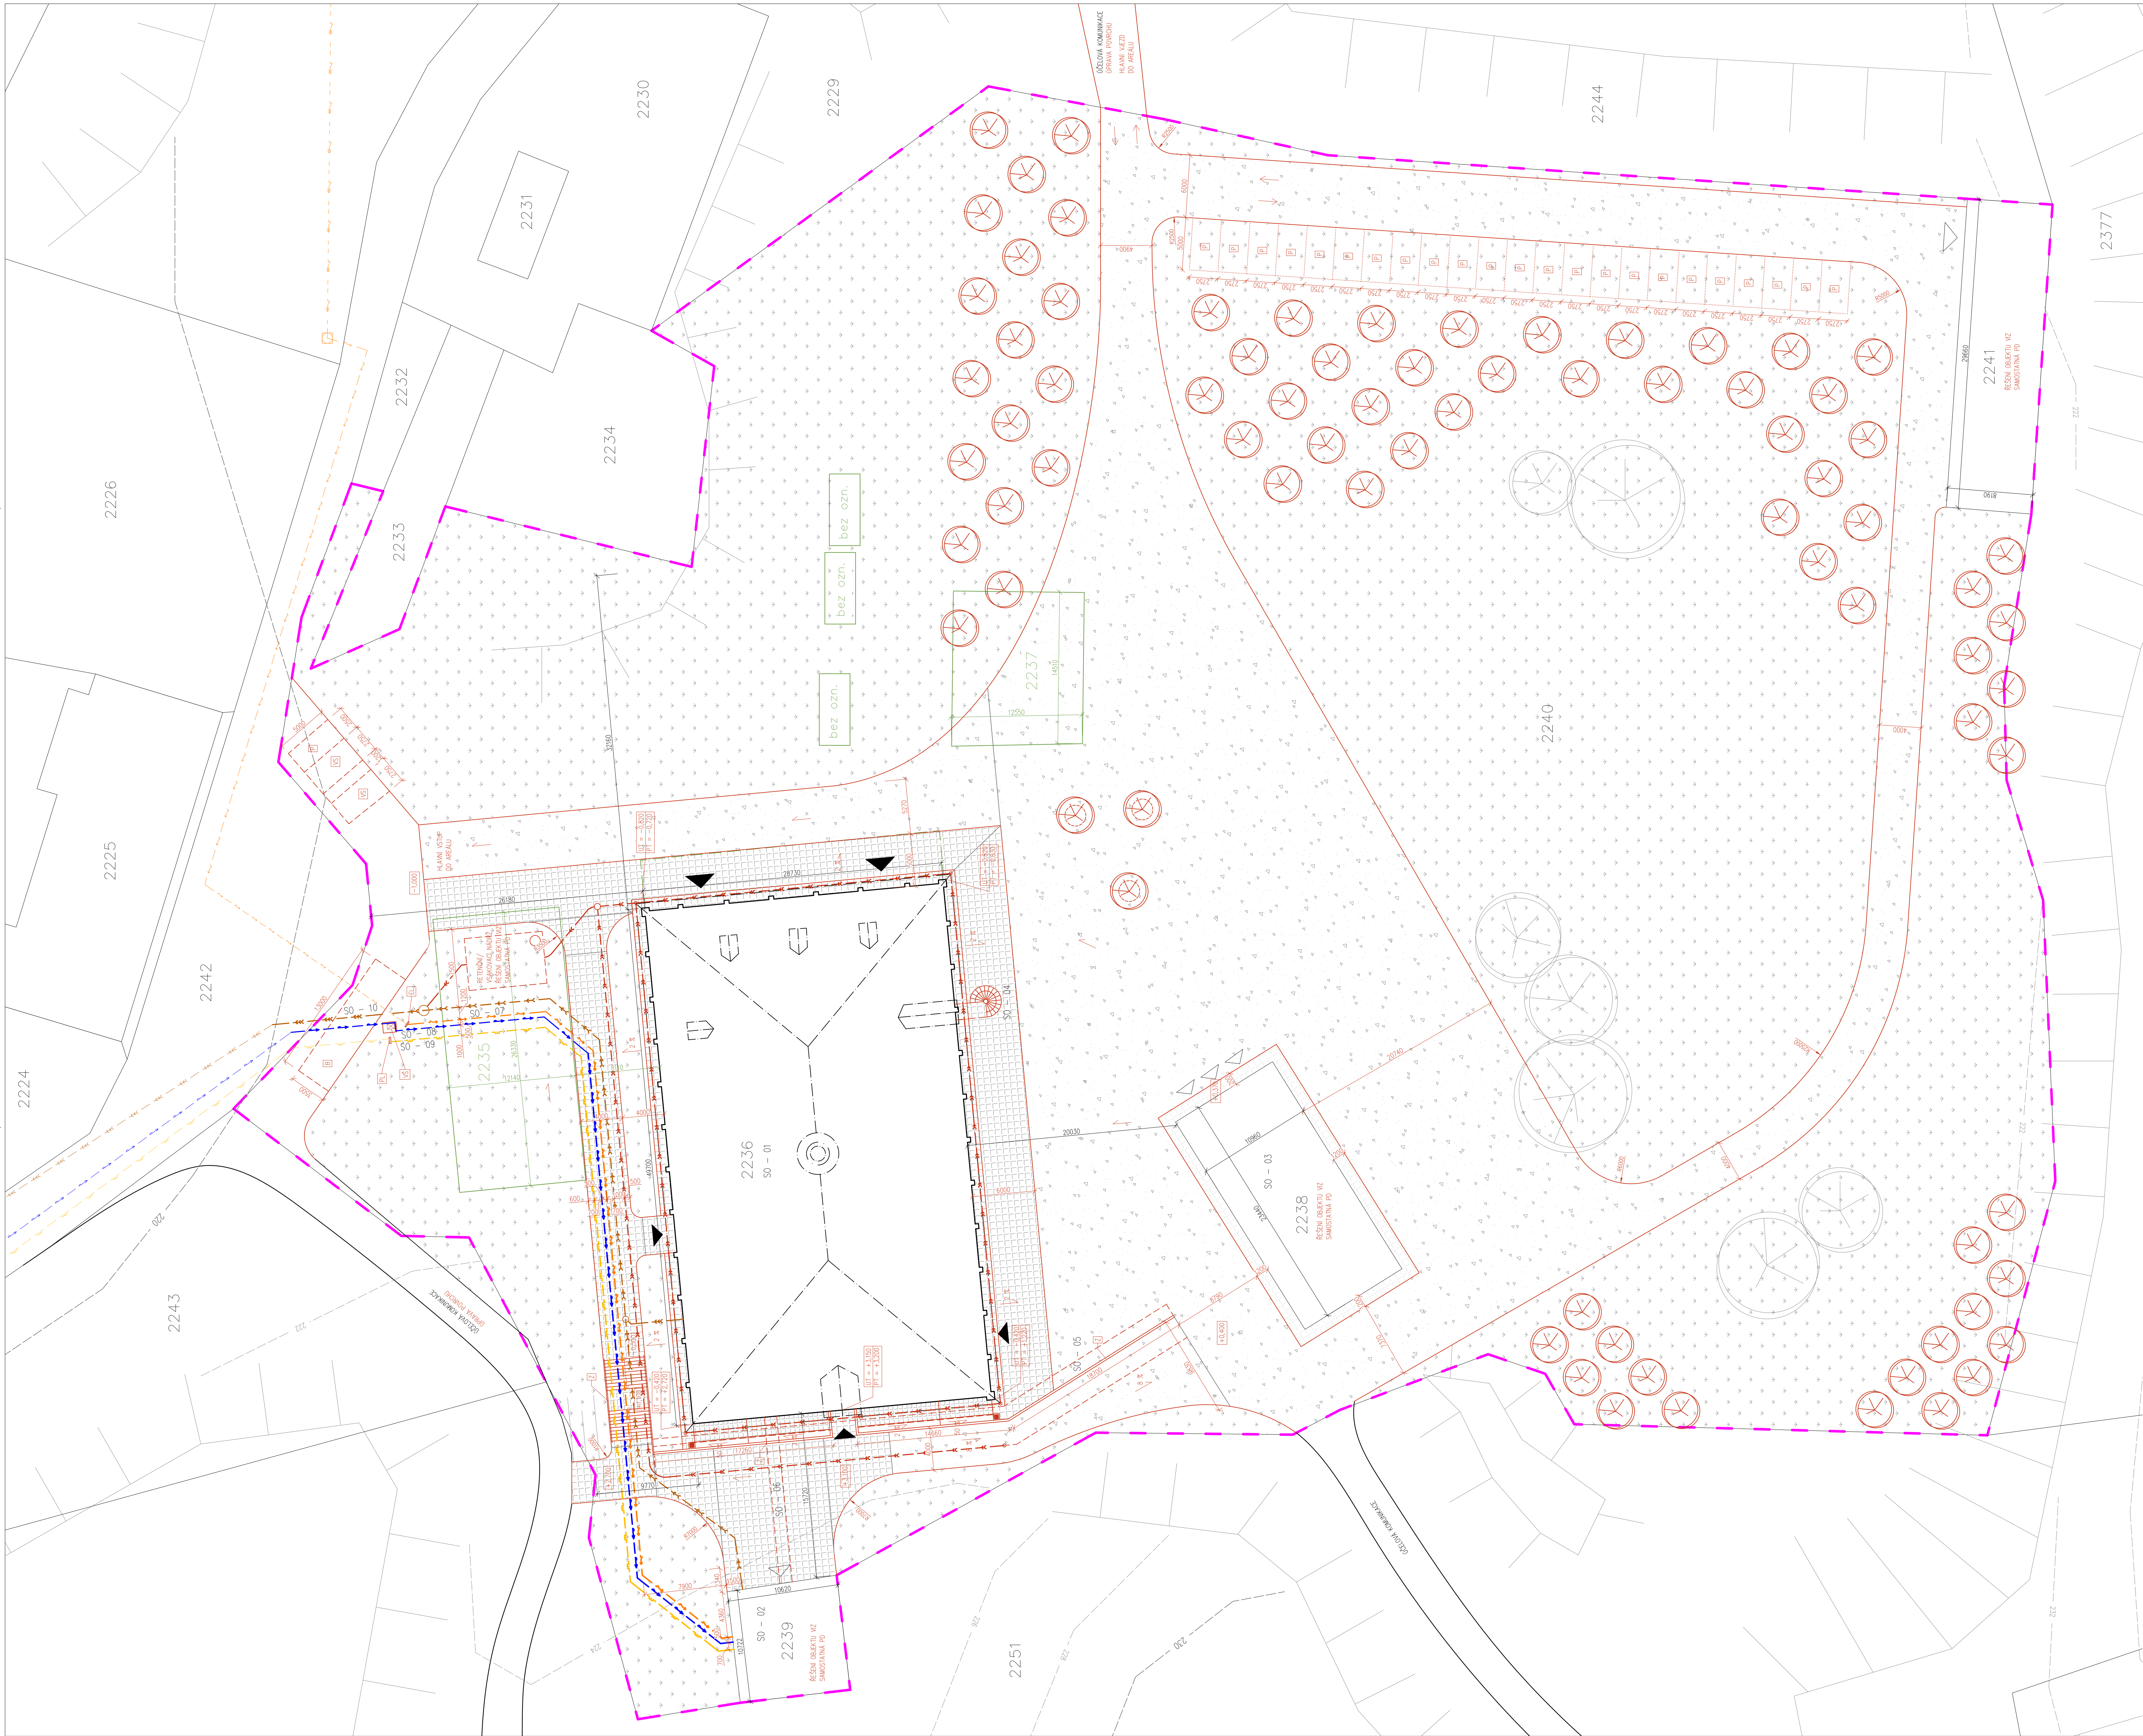

LEGENDA ZNAČEK

- ŘEŠENÝ OBJEKT
- TRAFOSTANICE
- 2236 ČÍSLO PARCELY
- STÁVAJÍCÍ ZELEŇ
- NAVRHOVANÁ ZELEŇ
- P PARKOVACÍ STÁNÍ – 24x
- VS VYHRAZENÁ PARKOVACÍ STÁNÍ PRO IMOBILNÍ – 2x
- B AUTOBUSOVÉ PARKOVACÍ STÁNÍ
- PL PLYNOMĚR
- EL ELEKTROMĚR
- VŠ VODOMĚRNÁ ŠACHTA
- Z ZABEZPEČENÍ VOLNÝCH HLOUBEK ZÁBRADLÍ VÝŠKY 1000 mm
- VSTUP DO ŘEŠENÉHO OBJEKTU
- VSTUP DO OKLNÍCH OBJEKTŮ

LEGENDA ČAR

- HRANICE PARCEL
- HRANICE POZEMKU
- BOURANÉ OBJEKTY
- NOVÉ KONSTRUKCE
- SVAŽITÝ TERÉN

LEGENDA SÍTÍ

- VEDENÍ VN 22 kV NADZEMNÍ
- VEDENÍ NN PODZEMNÍ
- PŘÍPOJKA NN
- VEDENÍ DRENÁŽE
- KANALIZACE SPLAŠKOVÁ
- KANALIZACE SPLAŠKOVÁ PŘÍPOJKA
- PLYN STL
- PŘÍPOJKA PLYN NTL
- VODOVOD
- PŘÍPOJKA VODOVODU

LEGENDA POVRCHŮ

- VELKOFORMÁTOVÁ DLAŽBA
- MLAT
- TRÁVNÍK

LEGENDA OBJEKTŮ

SO – 01	ŘEŠENÝ OBJEKT – VÁPENKA	SO – 06	INSTALAČNÍ KANÁL
SO – 02	OBJEKT ZÁZEMÍ	SO – 07	PŘÍPOJKA NN
SO – 03	OBJEKT ZÁZEMÍ	SO – 08	PŘÍPOJKA VODOVOD
SO – 04	ÚNIKOVÉ SCHODIŠTĚ	SO – 09	PŘÍPOJKA NTL
SO – 05	OPĚRNÁ ZEĎ	SO – 10	PŘÍPOJKA JEDNOTNÉ KANALIZACE

POZNÁMKY

Pozemek bude očištěn od náletové zeleně.

Vnější osvětlení řešeno dodatečně.

NAPOJENÍ SÍTÍ
- Elektřina – napojení na sloup vysokého napětí s trafostanicí. Vedeno zemí přes pozemek investora.
- Plyn – napojení na plánovaný plynovod STL dle územního plánu
- Pitná voda – napojení na plánovaný vodovod dle územního plánu
- Splašková voda – napojení na plánovanou jednotnou kanalizaci dle územního plánu
- Deštová voda – vsakování na pozemku investora s možností přepadu do jednotné kanalizace

Řešení odvedení deštové vody z objektu a pozemku spolu s retenční/vsakovací nádrží bude řešeno v samostatné PD.

Vedení inženýrských sítí je převzato z územního plánu obce a je tedy pouze informativní. Pro přesnější informace a před započetím stavebních prací je třeba kontaktovat správce sítí a všechny existující sítě vytyčit.

0,000 = 221,30 m n.m., B.p.v./ SOUŘADNICOVÝ SYSTÉM S – JTSK 783 73, Grygov, č.parcely 2236, k.ú. Grygov (okres Olomouc); 501841

S

BAKALÁŘSKÁ PRÁCE		FAKULTA STAVEBNÍ ústav architektury	
Autor práce:	Václav Venglář		
Vedoucí práce:	Ing. arch. Lukáš Ležatka, Ph.D.		
	Ing. Lubor Kalousek, Ph.D.		
Název práce:	OBNOVA VÁPENKY V GRYGOVĚ	Číslo paré:	
		Datum:	4. 2. 2022
Název výkresu:	KOORDINAČNÍ SITUACE	Měřítko:	Číslo výkr:
		1:200	C-02