


KOORDINAČNÍ SITUACE
 M 1:250

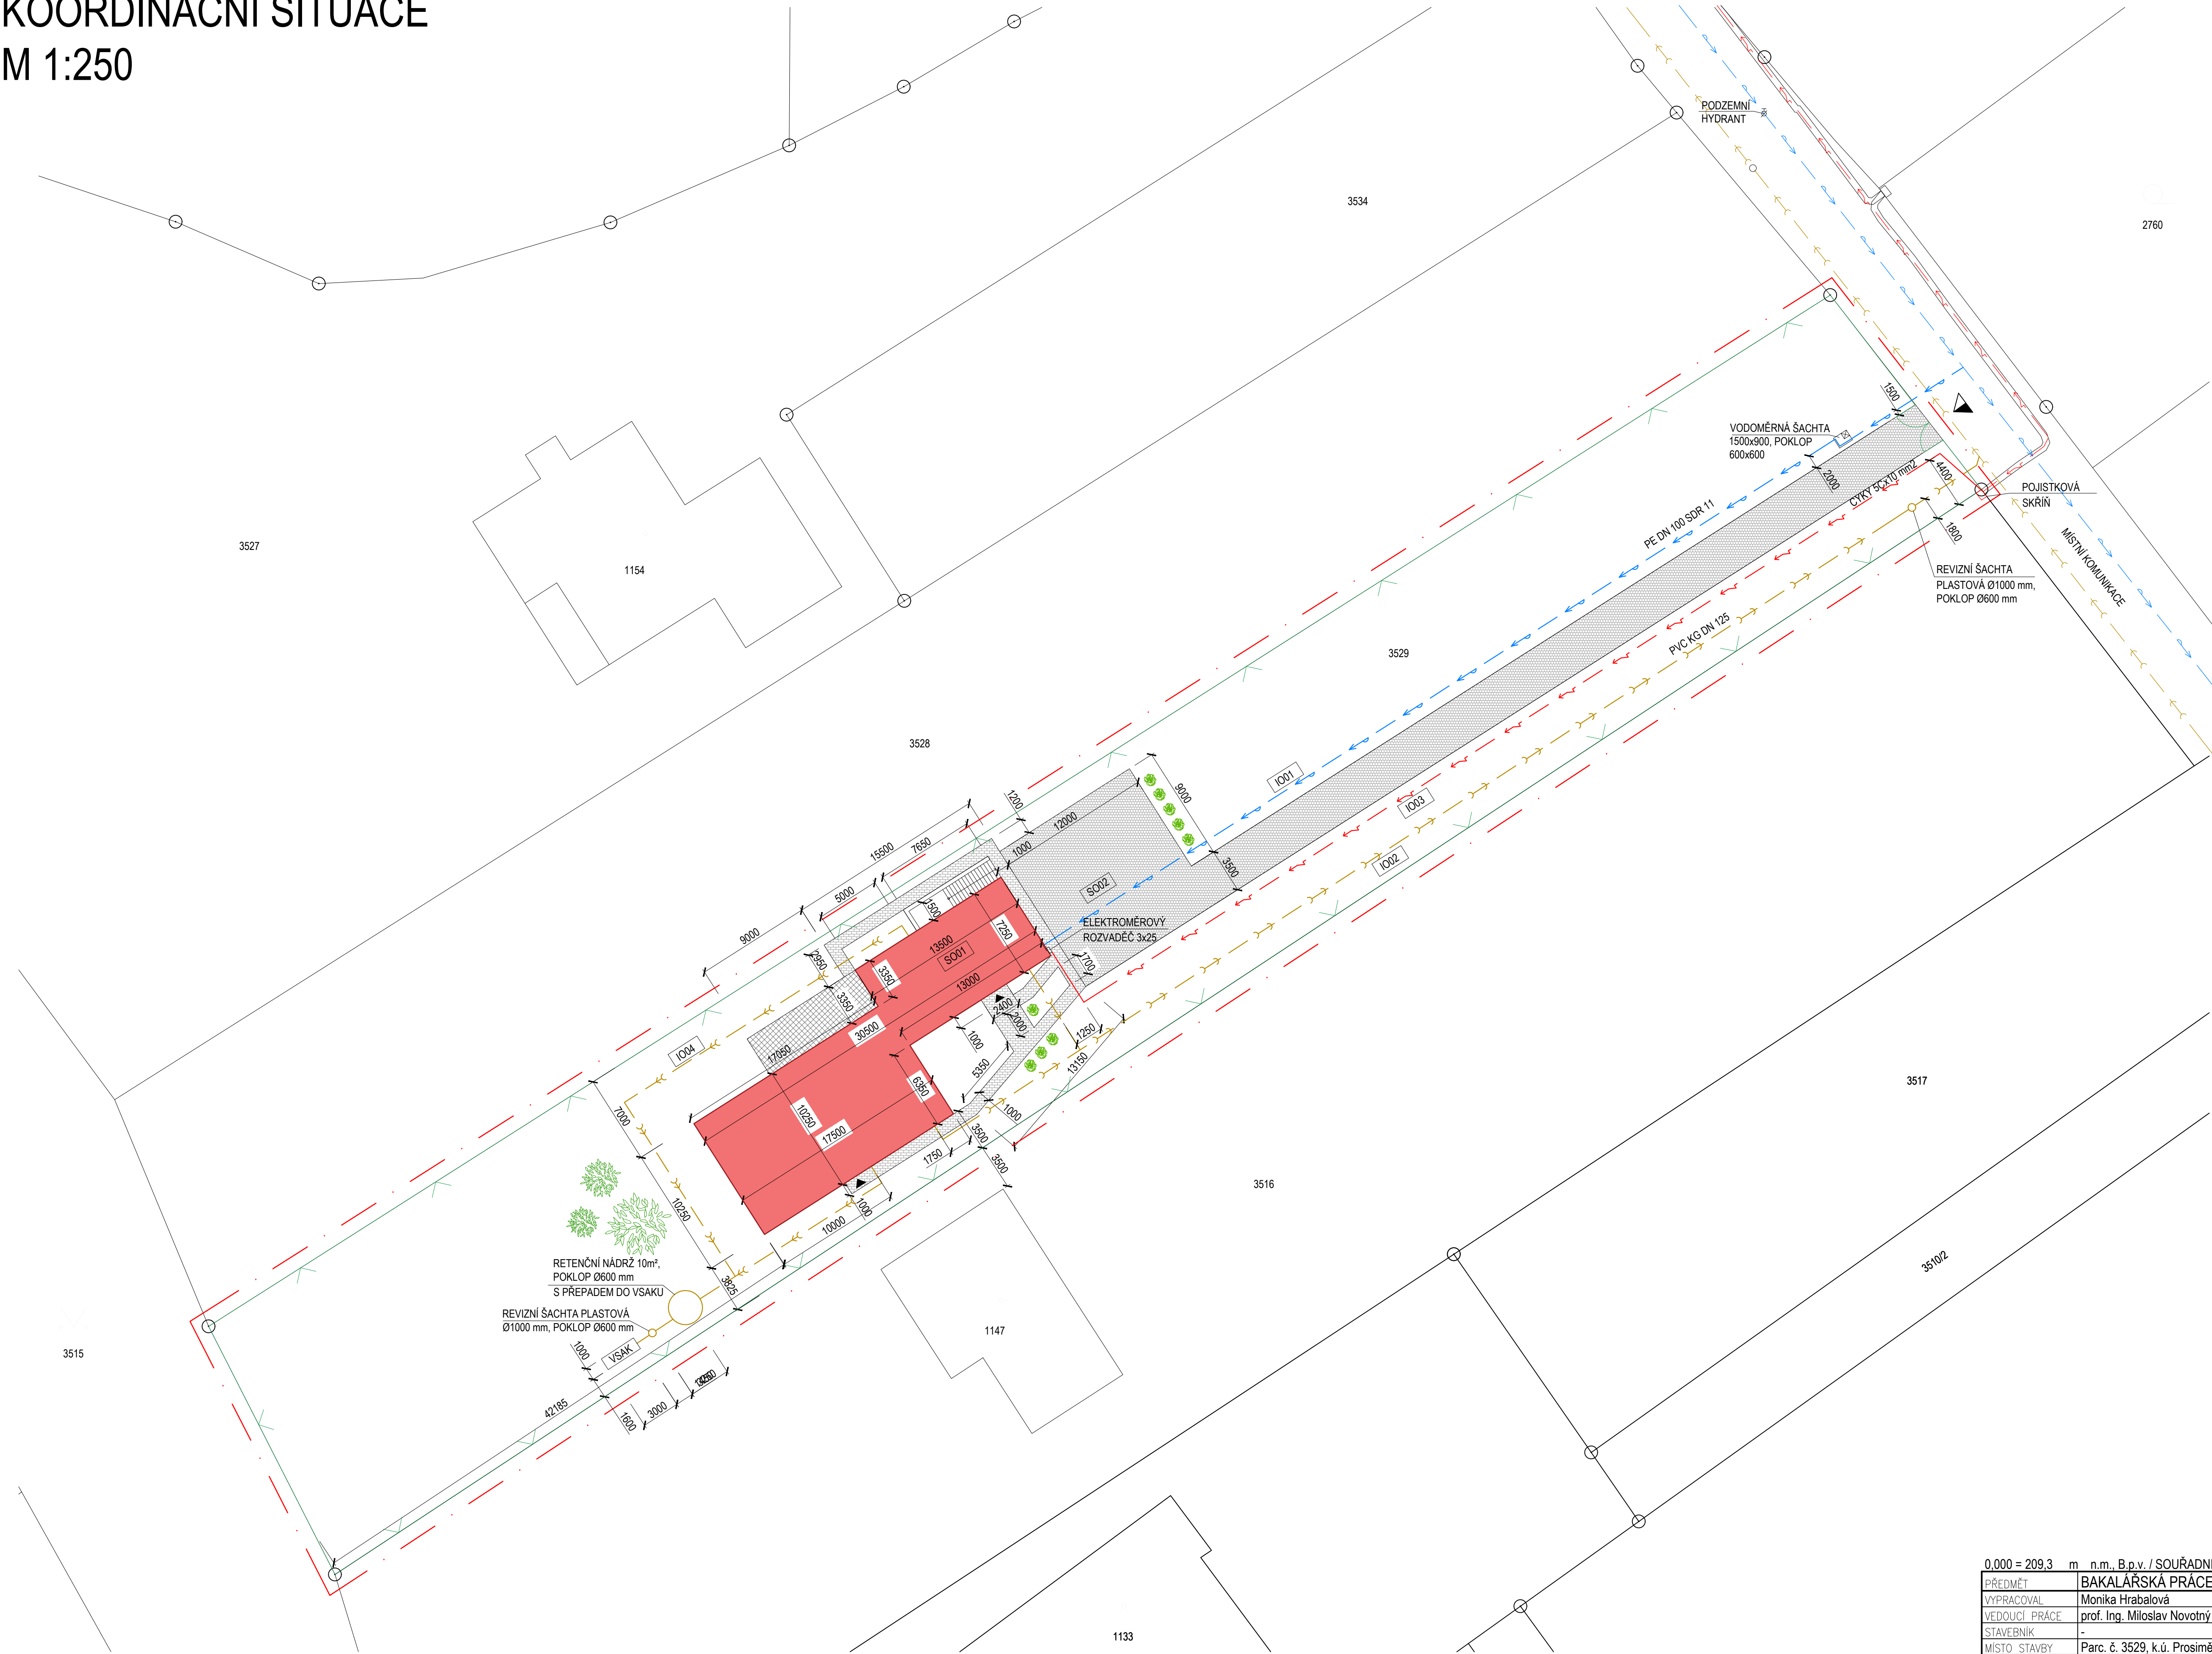

LEGENDA IS

STÁVAJÍCÍ	NOVĚ	
		EL. NN PODZEMNÍ
		VODOVODNÍ PŘÍPOJKA
		DEŠŤ. KANALIZACE
		SPLAŠKOVÁ KANALIZACE

LEGENDA PLOCH

	RODINNÝ DŮM
	VENKOVNÍ ZPEVNĚNÉ PLOCHY
	VENKOVNÍ ZPEVNĚNÉ PLOCHY PRO POJEZD VOZIDEL
	VSTUP DO OBJEKTU
	VSTUP NA POZEMEK
	HRANICE POZEMKU
	OPLOCENÍ POZEMNKU

LEGENDA OBJEKTŮ

SO01	RODINNÝ DŮM
SO02	ZPEVNĚNÉ PLOCHY
IO01	VODOVODNÍ PŘÍPOJKA dl. 85 m
IO02	PŘÍPOJKA SPLAŠKOVÉ KANALIZACE dl.98 m
IO03	PŘÍPOJKA NN dl. 89 m
IO04	PŘÍPOJKA DEŠŤOVÉ KANALIZACE dl. 65 m

0,000 = 209,3 m n.m., B.p.v. / SOUŘADNICOVÝ SYSTÉM S-JTSK			
PŘEDMĚT	BAKALÁŘSKÁ PRÁCE		
VYPRACOVAL	Monika Hrabalová		
VEDOUČÍ PRÁCE	prof. Ing. Miloslav Novotný CSc.		
STAVEBNÍK	-		
MÍSTO STAVBY	Parc. č. 3529, k.ú. Prosiměřice [733466]		
NÁZEV STAVBY	RODINNÝ DŮM		
STAVEBNÍ OBJEKT	SO.01 RODINNÝ DŮM		
ČÁST	C. SITUAČNÍ VÝKRESY		
OBSAH:	KOORDINAČNÍ SITUACE		
		FORMÁT	8 A4
		DATUM	1/2025
		STUPĚŇ PD	DPS
		MĚŘÍTKO	Č. VÝKRESU
		1:250	C.03

