

PŮDORYS 1.NP  
M 1:50

LEGENDA MÍSTNOSTÍ

OZ N.	NÁZEV MÍSTNOSTI	PLOCHA [m²]	PODLAHA
101	LOŽNICE	16,00	LAMINÁT
102	ŠATNA	5,50	LAMINÁT
103	KOUPELNA	6,60	KERAMICKÁ DLAŽBA
104	TECHNICKÁ MÍSTNOST	3,30	KERAMICKÁ DLAŽBA
105	CHODBA	3,85	LAMINÁT
106	OBÝVACÍ POKOJ	17,95	LAMINÁT
107	KUCHYŇ	1,48	LAMINÁT
108	JÍDELNA	13,35	LAMINÁT
109	LOŽNICE	14,43	LAMINÁT
110	KOUPELNA	5,27	KERAMICKÁ DLAŽBA
111	ŠATNA	3,33	LAMINÁT
112	TECHNICKÉ MÍSTNOST	3,55	KERAMICKÁ DLAŽBA
113	WC	2,58	KERAMICKÁ DLAŽBA
114	CHODBA	3,55	LAMINÁT
115	ŠATNA	4,95	LAMINÁT
116	POKOJ	15,84	LAMINÁT
117	POKOJ	14,64	LAMINÁT
118	KOUPELNA	12,96	KERAMICKÁ DLAŽBA
119	CHODBA	18,00	LAMINÁT
120	OBÝVACÍ POKOJ, KUCHYŇ	34,96	LAMINÁT
121	KOMORA	2,40	KERAMICKÁ DLAŽBA

LEGENDA ZNAČEK


- P1.1/N2 - I

ČÍSLO POŽÁRNÍHO ÚSEKU
- REI 15

POŽADOVANÁ POŽÁRNÍ ODOLNOST STROPNÍ KONSTRUKCE
- REW 15 DP1

POŽADOVANÁ POŽÁRNÍ ODOLNOST KONSTRUKCE
- AUTONOMNÍ HLÁŠIČ DETEKCE A SIGNALIZACE
- 34A

PŘENOSNÝ HASIČÍ PŘÍSTROJ
- HRANICE POŽÁRNĚ NEBEZPEČNÉHO PROSTORU
- HRANICE POŽÁRNÍHO ÚSEKU

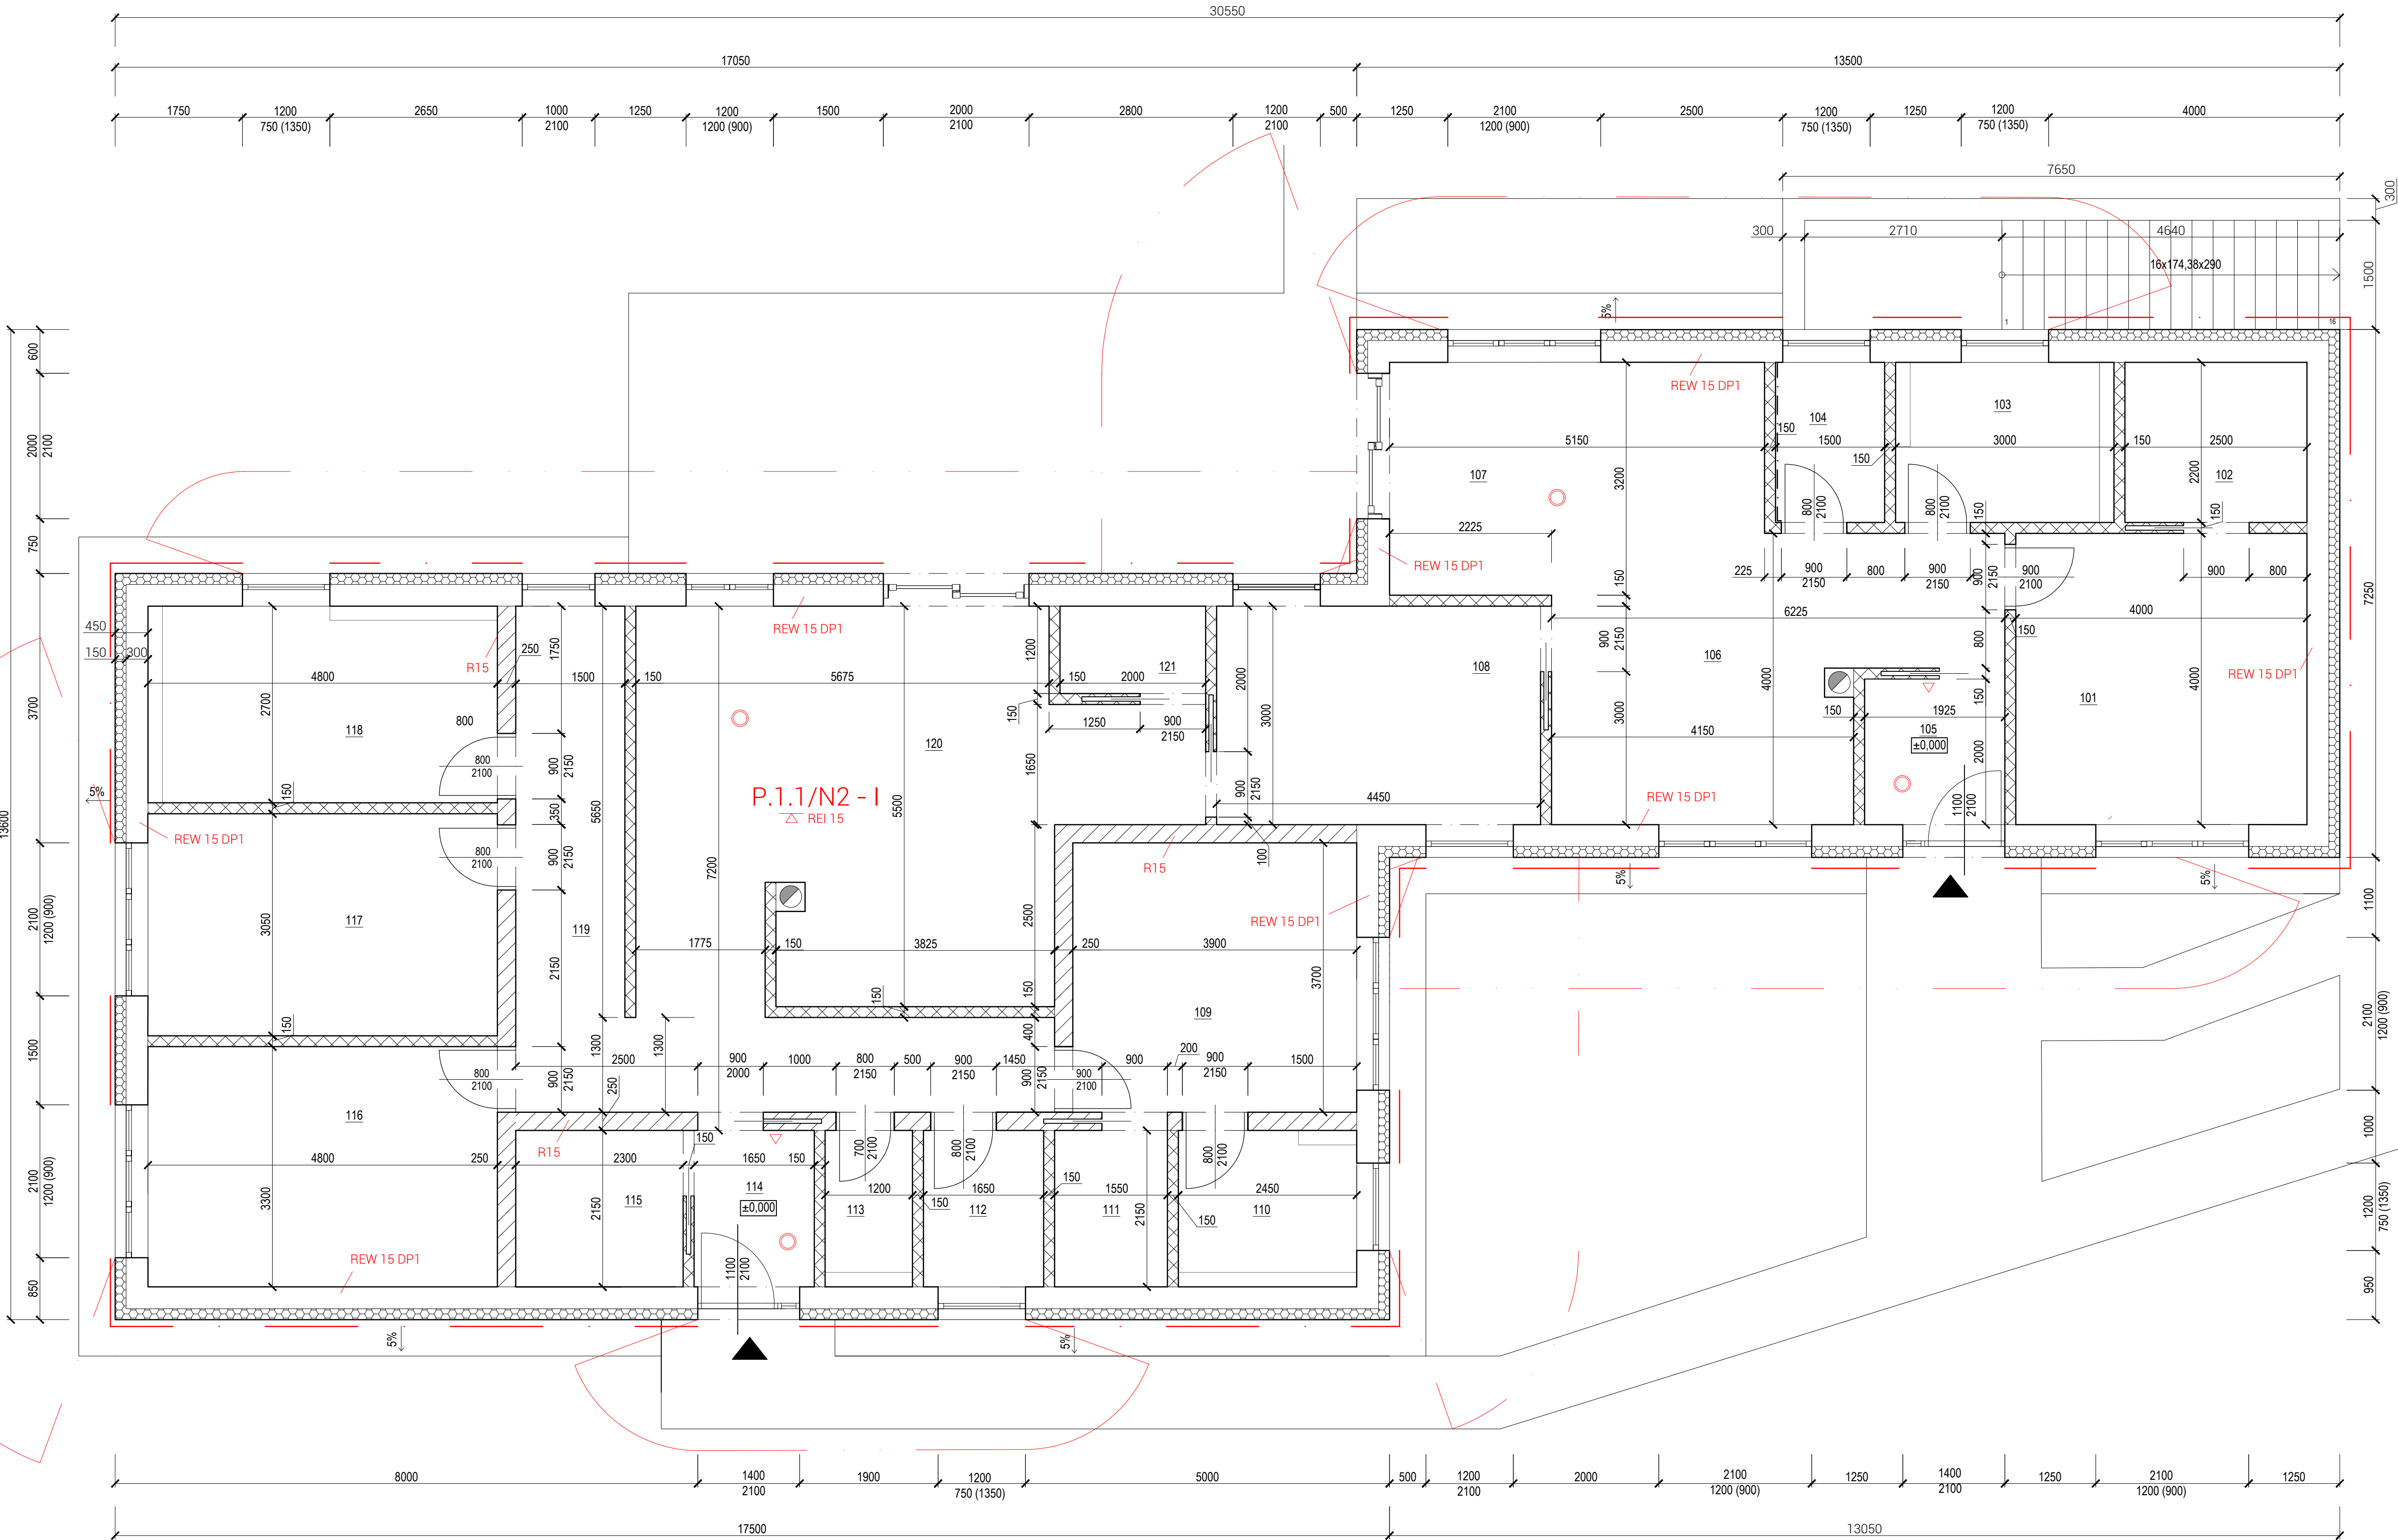

0.000 = 209,3 m n.m., B.p.v. / SOUŘADNICOVÝ SYSTÉM S-JTSK					
PŘEDMĚT		BAKALÁŘSKÁ PRÁCE		<div><div></div><div>FAKULTA STAVEBNÍ</div><div>stav pozemního stavebnictví</div></div>	
VYPRACOVAL		Monika Hrabalová			
VEDOUČÍ PRÁCE		prof. Ing. Miroslav Novotný CSc.			
STAVEBNÍK		-			
MÍSTO STAVBY		Parc. č. 3529, k.ú. Prosiměřice [733466]			
NÁZEV STAVBY		RODINNÝ DŮM			
				FORMAT	8 A4
STAVEBNÍ OBJEKT		SO.01 RODINNÝ DŮM		DATUM	1/2025
ČÁST		D.1.3. - POŽÁRNĚ BEZPEČNOSTNÍ ŘEŠENÍ STAVEB		STUPEŇ PD	DPS
OBSAH:		PBŘS - PŮDORYS 1.NP		MEŘITKO	Č. VÝKRESU
				1:50	D.1.3.02