




VÝROBNÍ VÝKRES PŘÍHRADOVÉHO VAZNÍKU
M 1:20

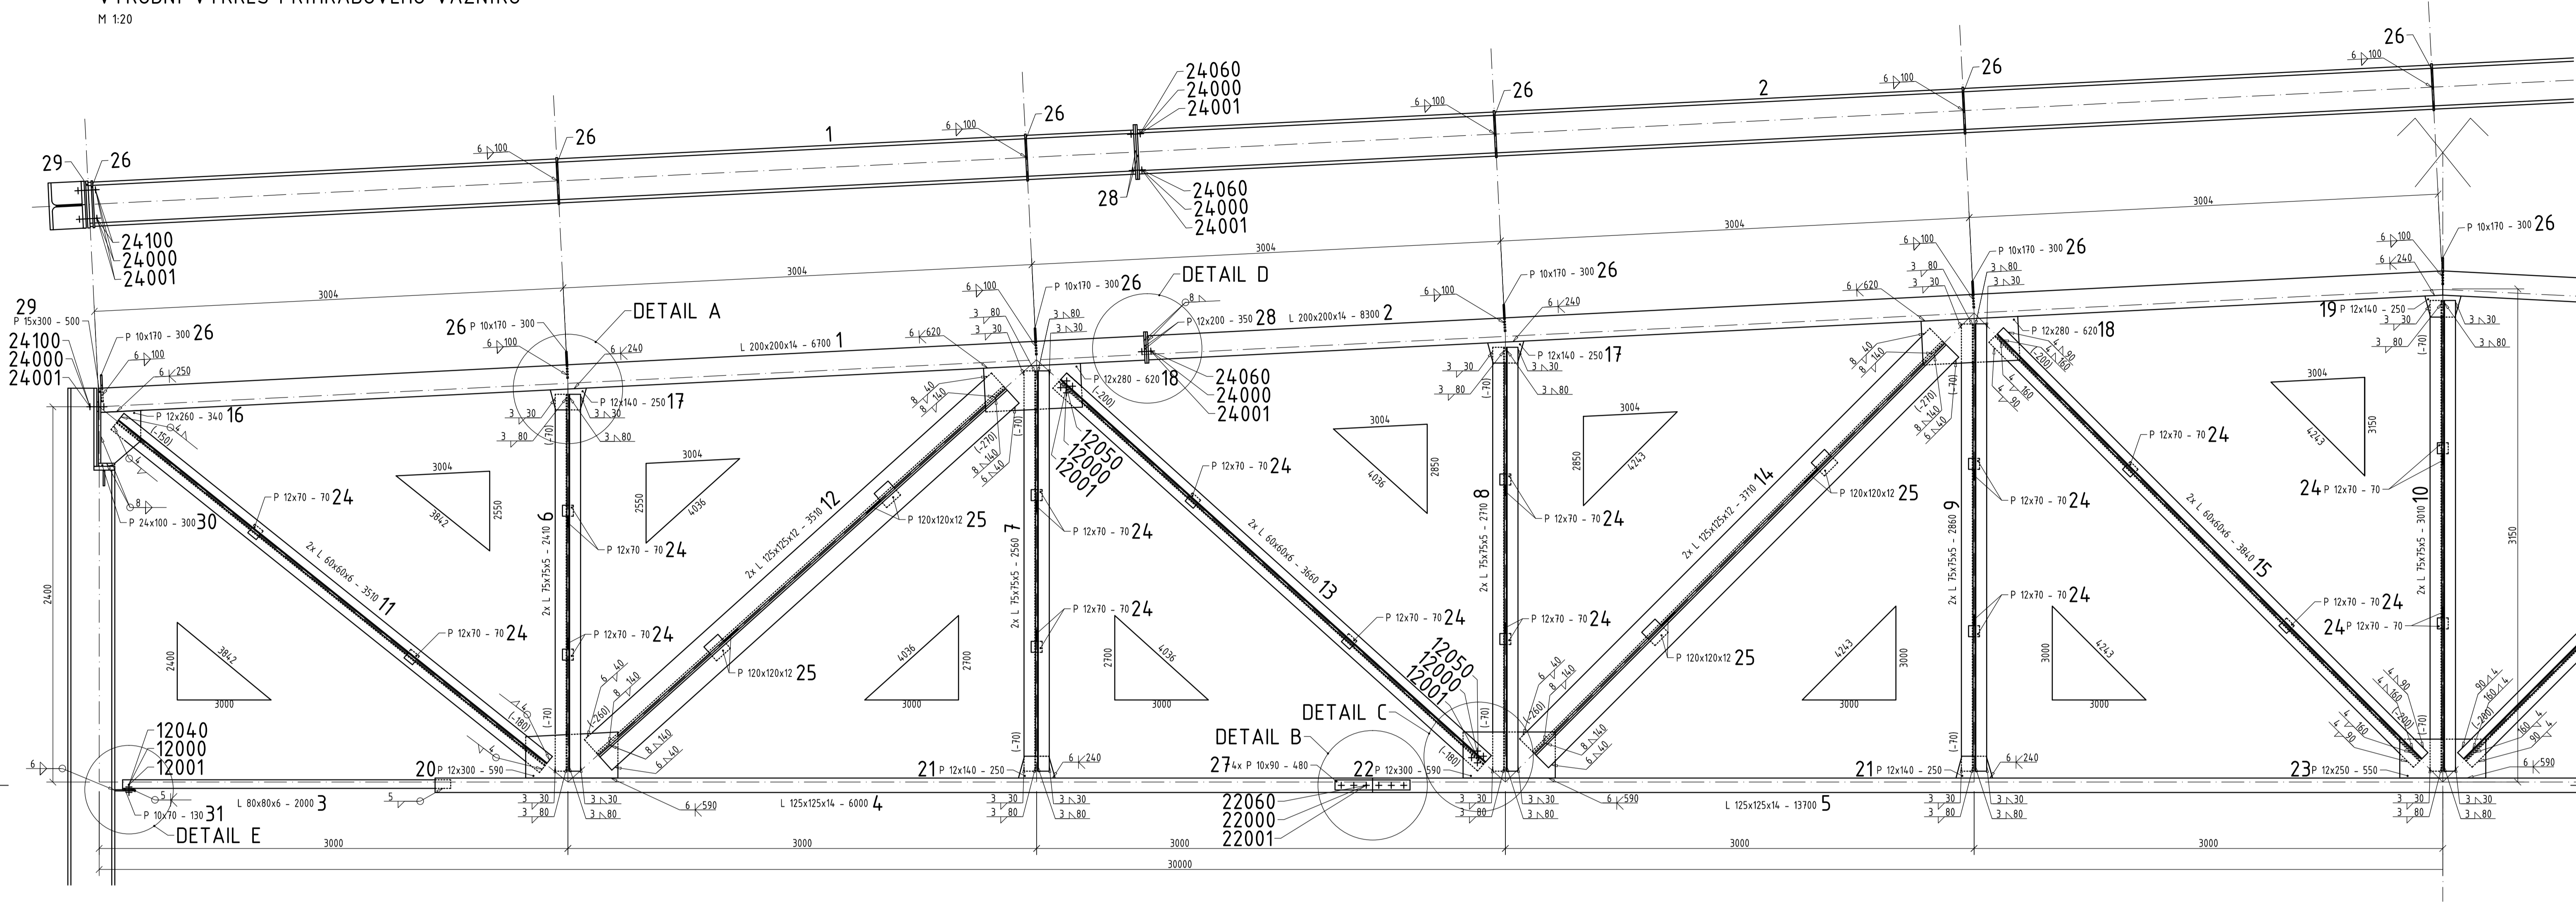


DETAIL A
M 1:5

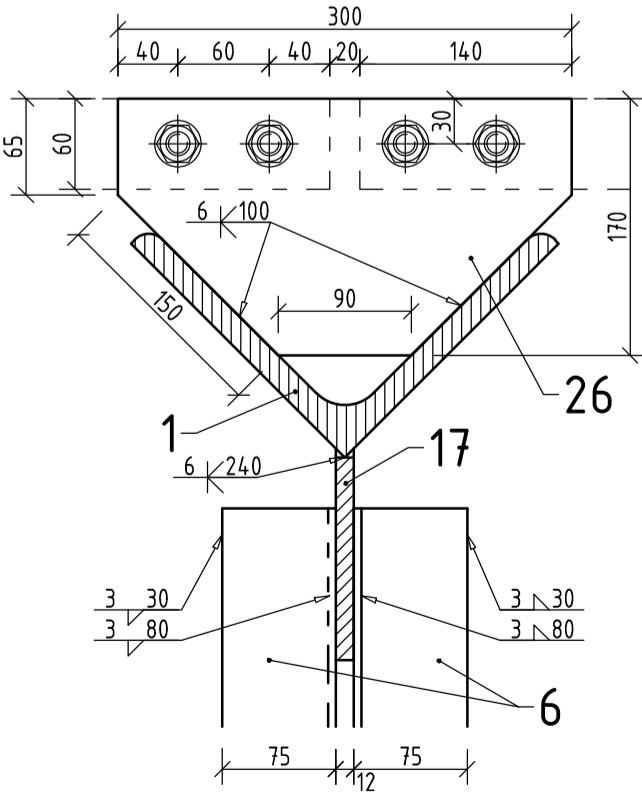


DETAIL B
M 1:5

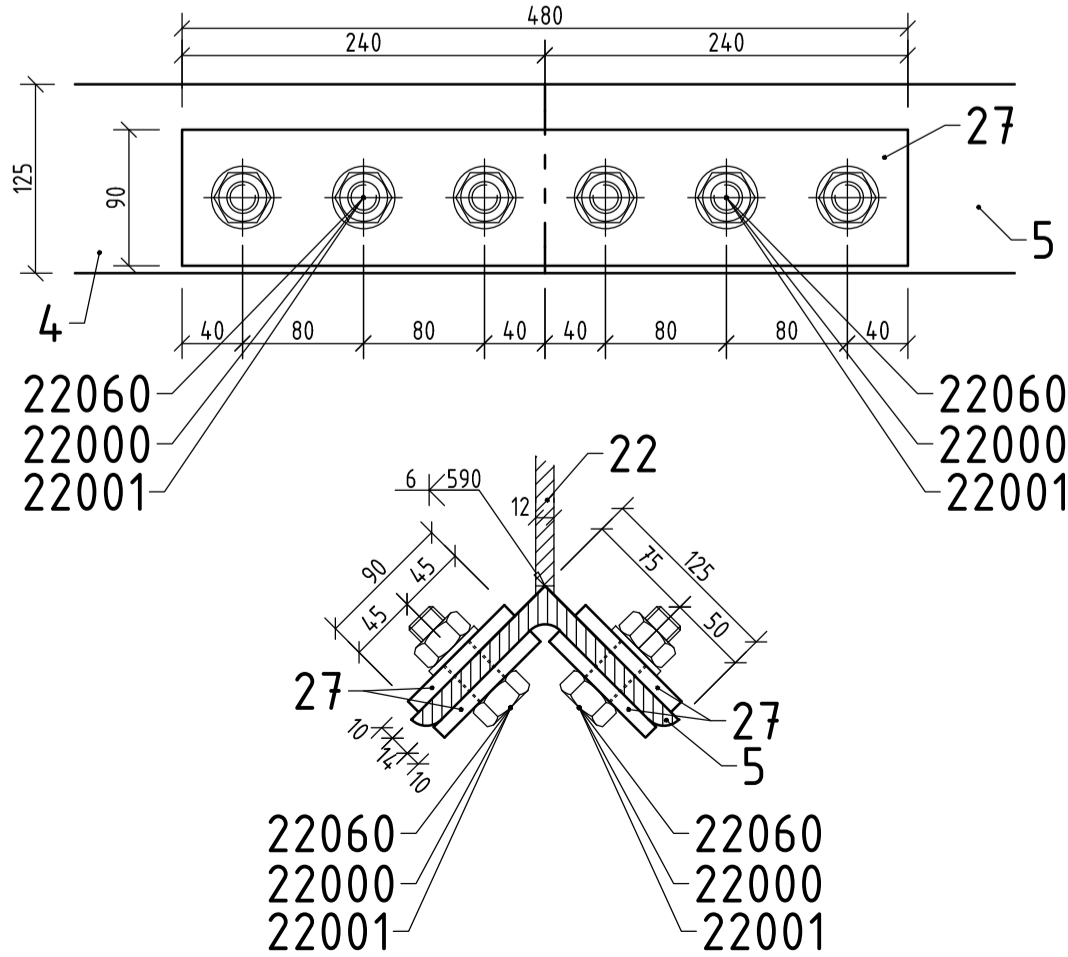


DETAIL C
M 1:5

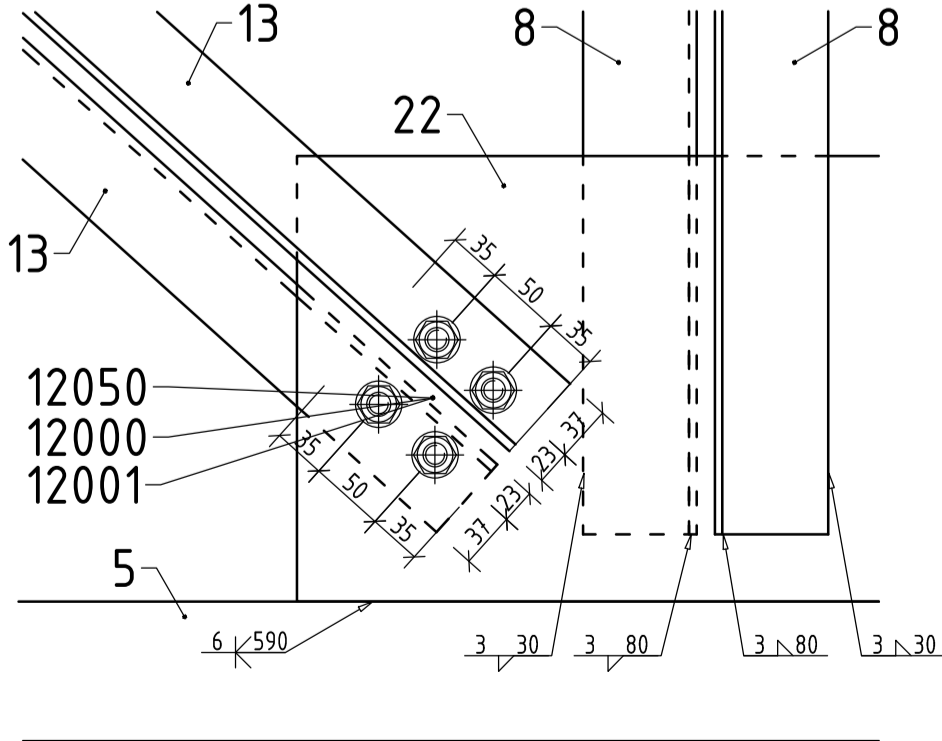


DETAIL D
M 1:5

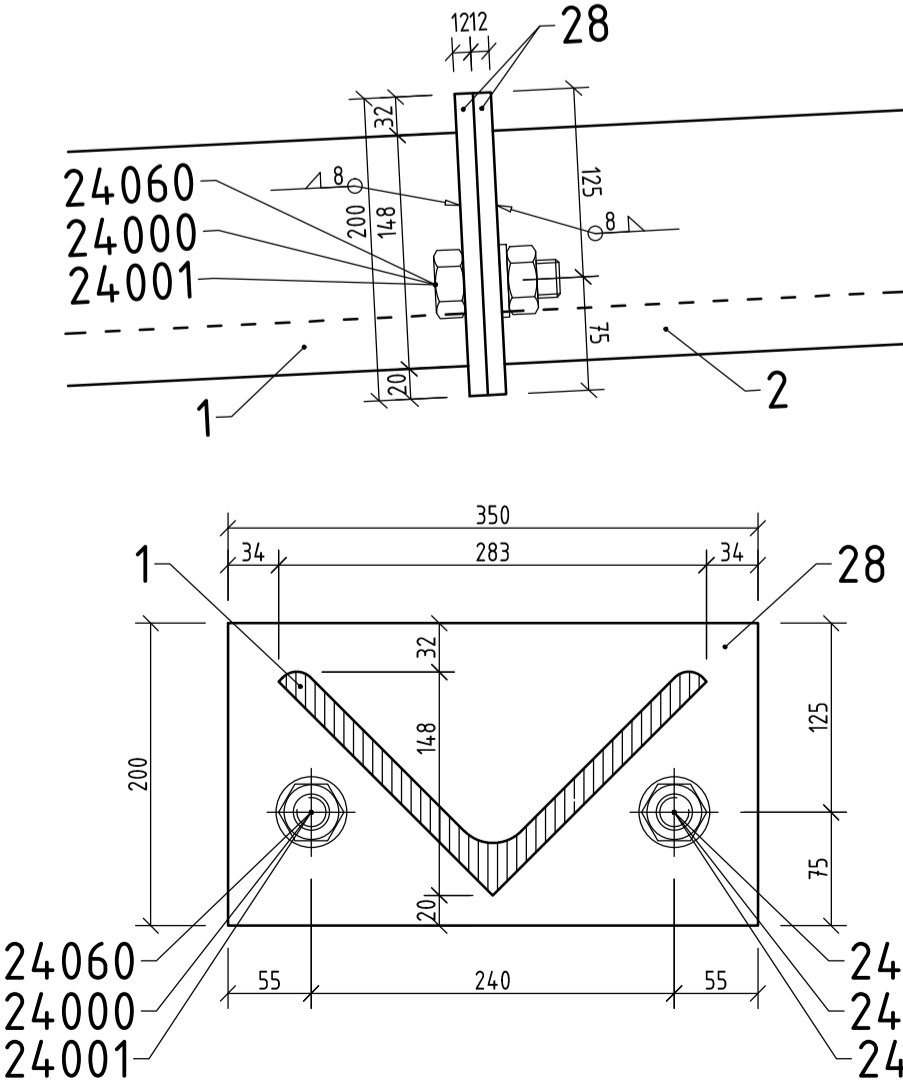

DETAIL E
M 1:5

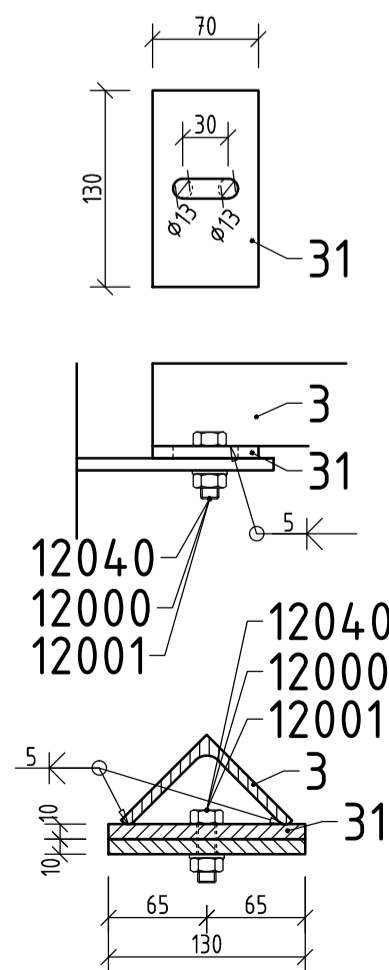

GEOMETRIE VAZNÍKU
M 1:200

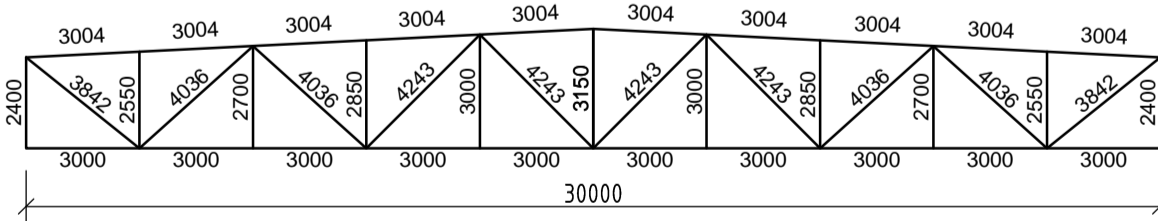

POZNÁMKY

OCEL S420
ŠROUBY: 5.6
SVARY: I44
PKO: ŽÁROVĚ ZINKOVÁNÍ

BAKALÁŘSKÁ PRÁCE			VÝROBNÍ VÝKRES VAZNÍKU	
Ocelová konstrukce haly			C	
Výpracoval: Jakub KEROUŠ			Datum: 9.5.2015	
Vedoucí práce: Ing. Karel SÝKORA			Formát: 8 x A4	
Název přílohy:			Měřítko: 1:5, 1:20, 1:200	
			Příloha: Číslo výkresu:	
			2	