



PŮDORYS 1.NP  
M1:100

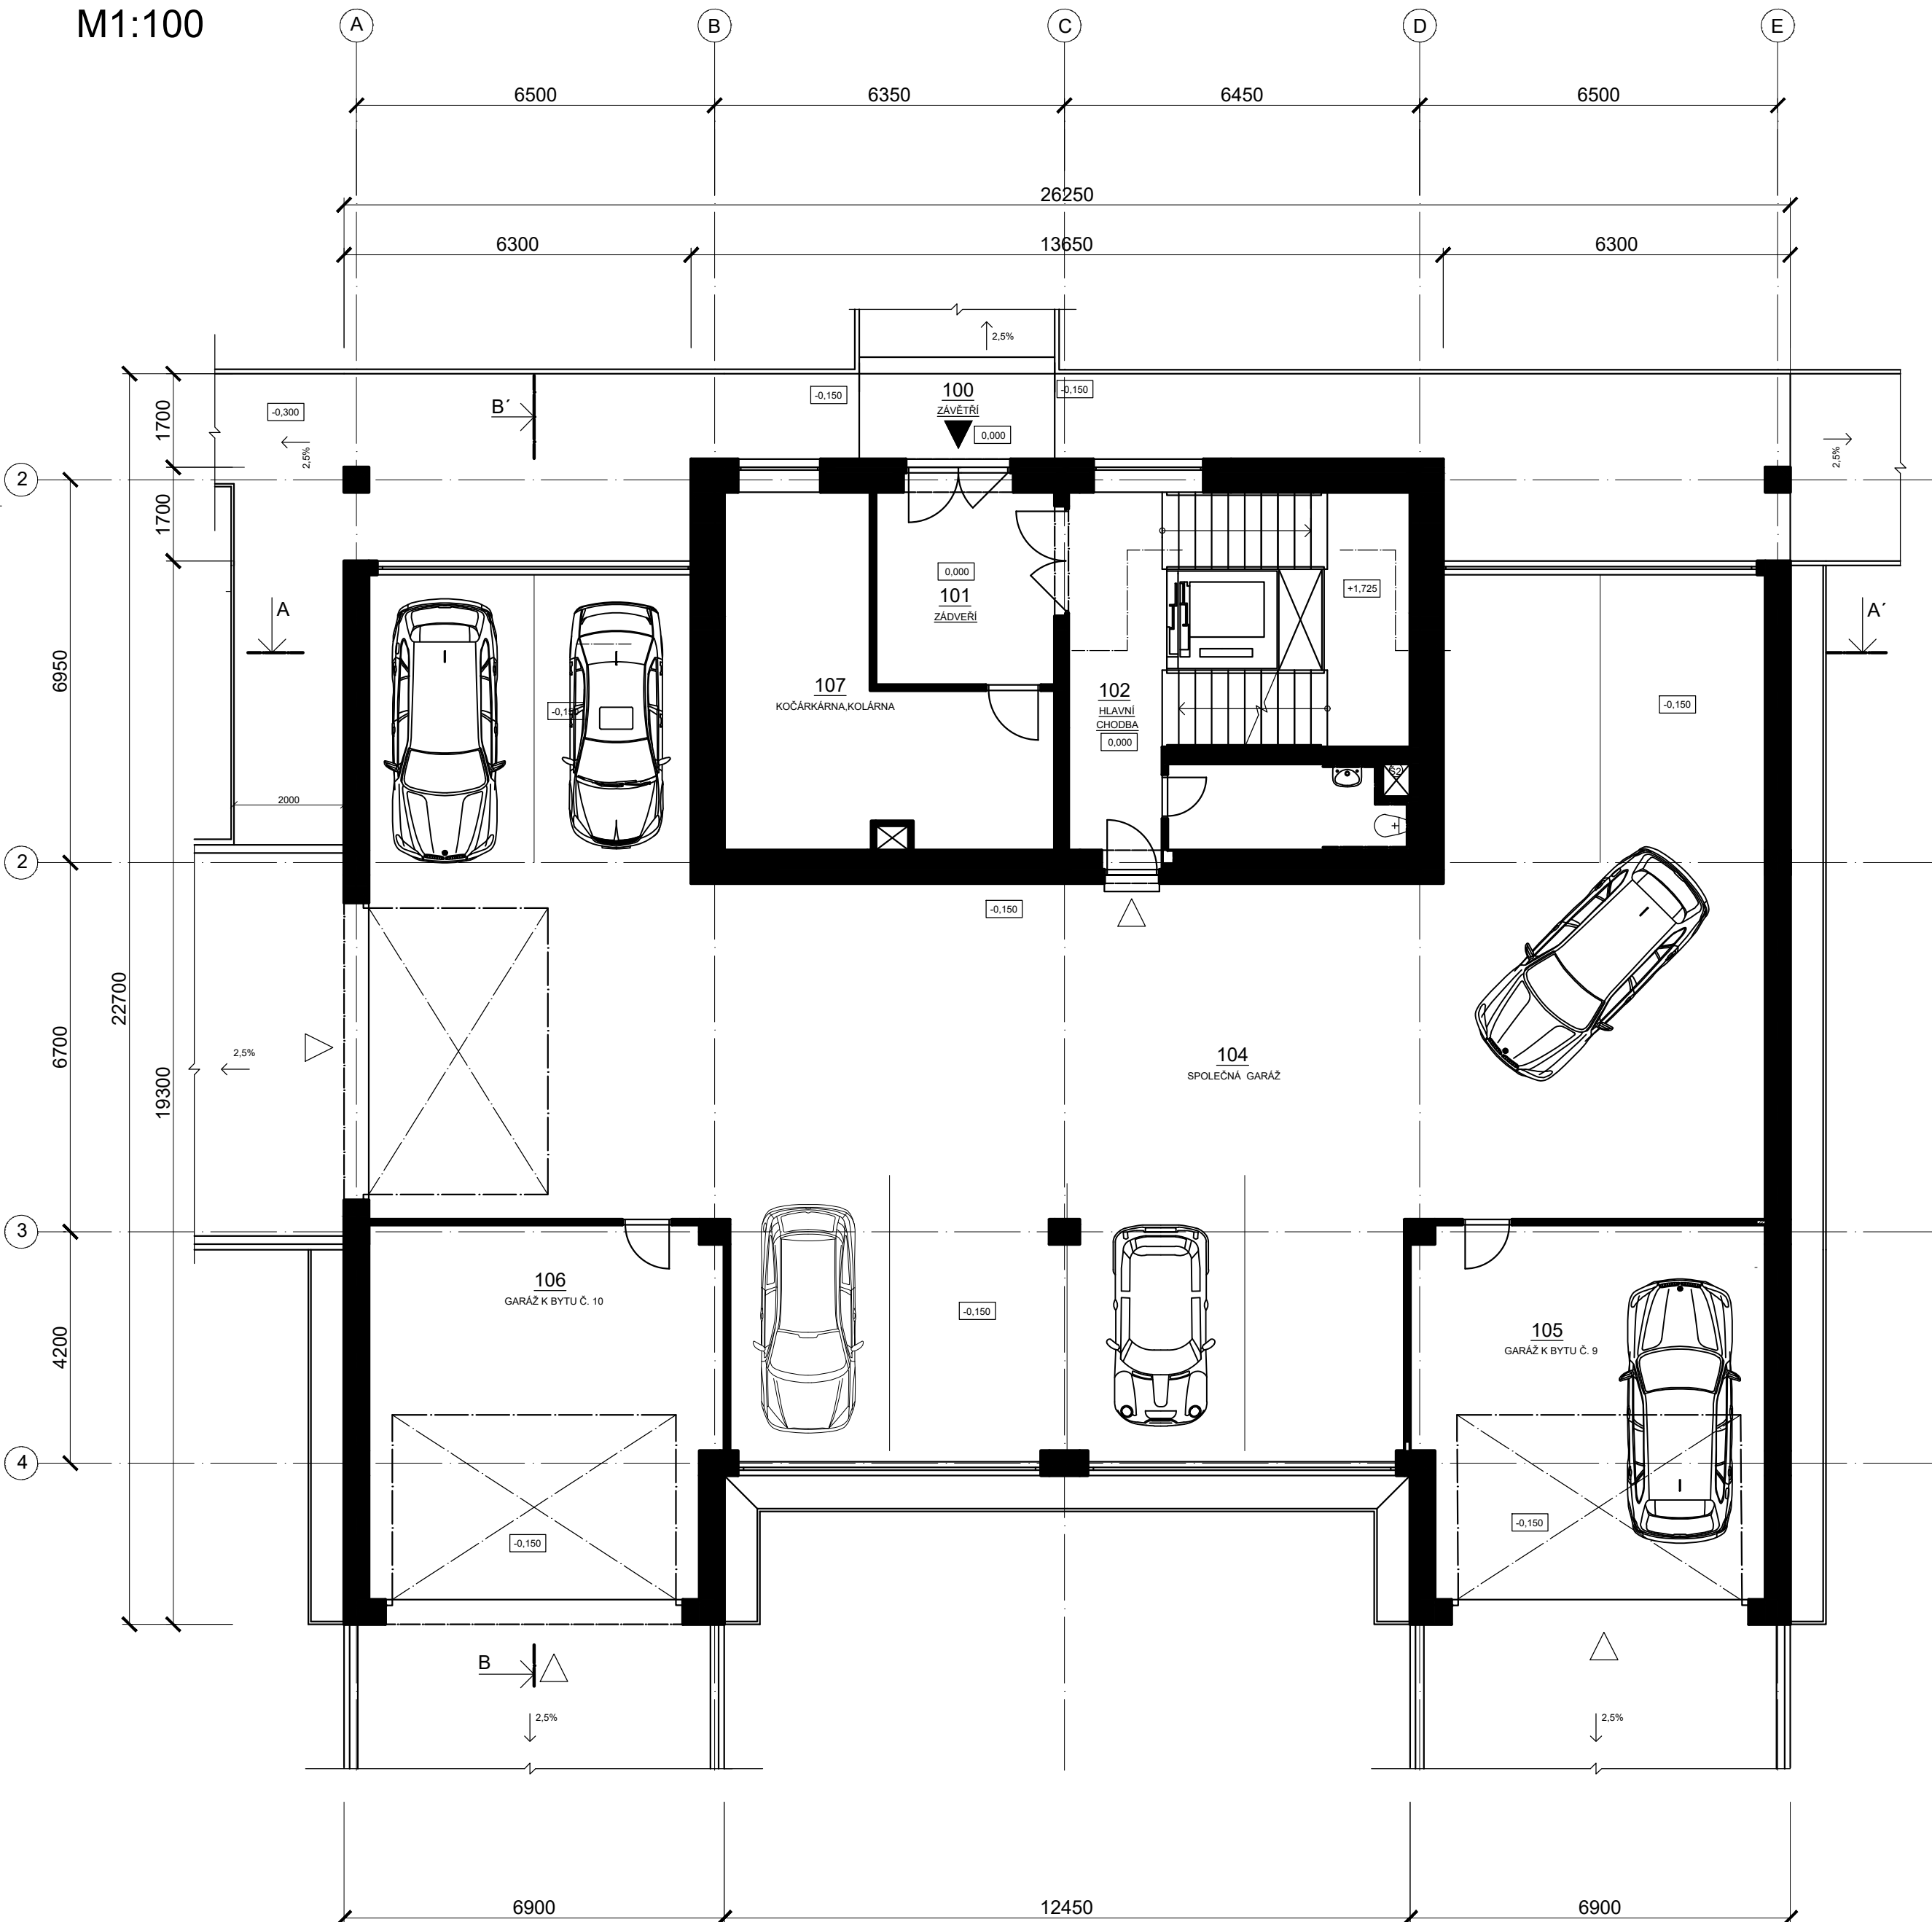

LEGENDA MÍSTNOSTÍ

ČÍSLO MÍSTNOSTI	ÚČEL MÍSTNOSTI	PLOCHA (m²)	STĚNA	STROP	NÁŠLAPNÁ VRSTVA
100	ZÁVĚTRÍ	63,59	KONTAKTNÍ ZATEPLENÍ ETICS, TMAVĚ ŠEDÁ FASÁDA + SOKL	KONTAKTNÍ ZATEPLENÍ ETICS, TMAVĚ ŠEDÁ FASÁDA	VENKOVNÍ KERAMICKÁ DLAŽBA PROTISKLUZNÁ VÍNOVÉ ČEVENÁ
101	ZÁDVEŘÍ	11,375	VÁPENNO SÁDROVÁ OMÍTKA + BÍLÝ NÁTĚR A KERAMICKÝ SOKL 60mm	SDK PODHLED NA OCELOVÉM ROŠTU S BÍLOU POVRCHOVOU ÚPRAVOU	KERAMICKÁ DLAŽBA HNĚDÁ
102	HLAVNÍ CHODBA 1.NP	11,211	VÁPENNO SÁDROVÁ OMÍTKA + BÍLÝ NÁTĚR A KERAMICKÝ SOKL 60mm	SDK PODHLED NA OCELOVÉM ROŠTU S BÍLOU POVRCHOVOU ÚPRAVOU	KERAMICKÁ DLAŽBA HNĚDÁ
103	ÚKLIDOVÁ MÍSTNOST	6,582	VÁPENNO SÁDROVÁ OMÍTKA + BÍLÝ NÁTĚR A KERAMICKÝ SOKL 60mm	SDK PODHLED NA OCELOVÉM ROŠTU S BÍLOU POVRCHOVOU ÚPRAVOU	KERAMICKÁ DLAŽBA HNĚDÁ
104	VEŘEJNÁ GARÁŽ	274,935	KONTAKTNÍ ZATEPLENÍ ETICS, TMAVĚ ŠEDÁ FASÁDA + SOKL	KONTAKTNÍ ZATEPLENÍ ETICS, TMAVĚ ŠEDÁ FASÁDA + SOKL	DRÁTKOBETONOVÁ DESKA S EPOXIDOVANÝM STROJNĚ HLAZENÝM POVRCHEM SVĚTLE ŠEDÉ BARVY
105	GARÁŽ B. Č. 9	40,8	KONTAKTNÍ ZATEPLENÍ ETICS, TMAVĚ ŠEDÁ FASÁDA + SOKL	KONTAKTNÍ ZATEPLENÍ ETICS, TMAVĚ ŠEDÁ FASÁDA + SOKL	DRÁTKOBETONOVÁ DESKA S EPOXIDOVANÝM STROJNĚ HLAZENÝM POVRCHEM SVĚTLE ŠEDÉ BARVY
106	GARÁŽ B. Č. 10	40,8	KONTAKTNÍ ZATEPLENÍ ETICS, TMAVĚ ŠEDÁ FASÁDA + SOKL	KONTAKTNÍ ZATEPLENÍ ETICS, SVĚTLE ŠEDÁ FASÁDA + SOKL	DRÁTKOBETONOVÁ DESKA S EPOXIDOVANÝM STROJNĚ HLAZENÝM POVRCHEM SVĚTLE ŠEDÉ BARVY
107	KOČÁRKÁRNA, KOLÁRNA	26,537	VÁPENNO SÁDROVÁ OMÍTKA + BÍLÝ NÁTĚR A KERAMICKÝ SOKL 60mm	SDK PODHLED NA OCELOVÉM ROŠTU S BÍLOU POVRCHOVOU ÚPRAVOU	KERAMICKÁ DLAŽBA HNĚDÁ

0,000 = 292,06 m. n. m., B.p.v. / SOUŘADNICOVÝ SYSTÉM S-JTSK

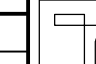PŘEDMĚT	BAKALÁŘSKÁ PRÁCE			<div>FAKULTA</div> <div>STAVEBNÍ Ústav</div> <div>pozemního stavitelství</div>	
VYPRACOVAL	BLAŽEK MILAN				
VEDOUCÍ PRÁCE	Ing. BENEŠOVÁ ROMANA				
STAVEBNÍK	NÁMĚSTÍ 7/5, VALAŠSKÉ MEZIŘÍČÍ, 757 01, ČR				
MÍSTO STAVBY	VALAŠSKÉ MEZIŘÍČÍ				
NÁZEV STAVBY	NOVOSTAVBA BYTOVÉHO DOMU				
			FORMÁT	4 A4	
STAVEBNÍ OBJEKT	SO01 - BYTOVÝ DŮM		DATUM	05/19/2019	
ČÁST	STUDIJNÍ A PŘÍPRAVNÉ PRÁCE		STUPEŇ PD	DPS	
OBSAH:			MEŘÍTKO	Č. VÝKRESU	
PŮDORYS 1.NP			1:100	S.02	

