


POHLEDY
M1:100

JIŽNÍ POHLED

VÝCHODNÍ POHLED

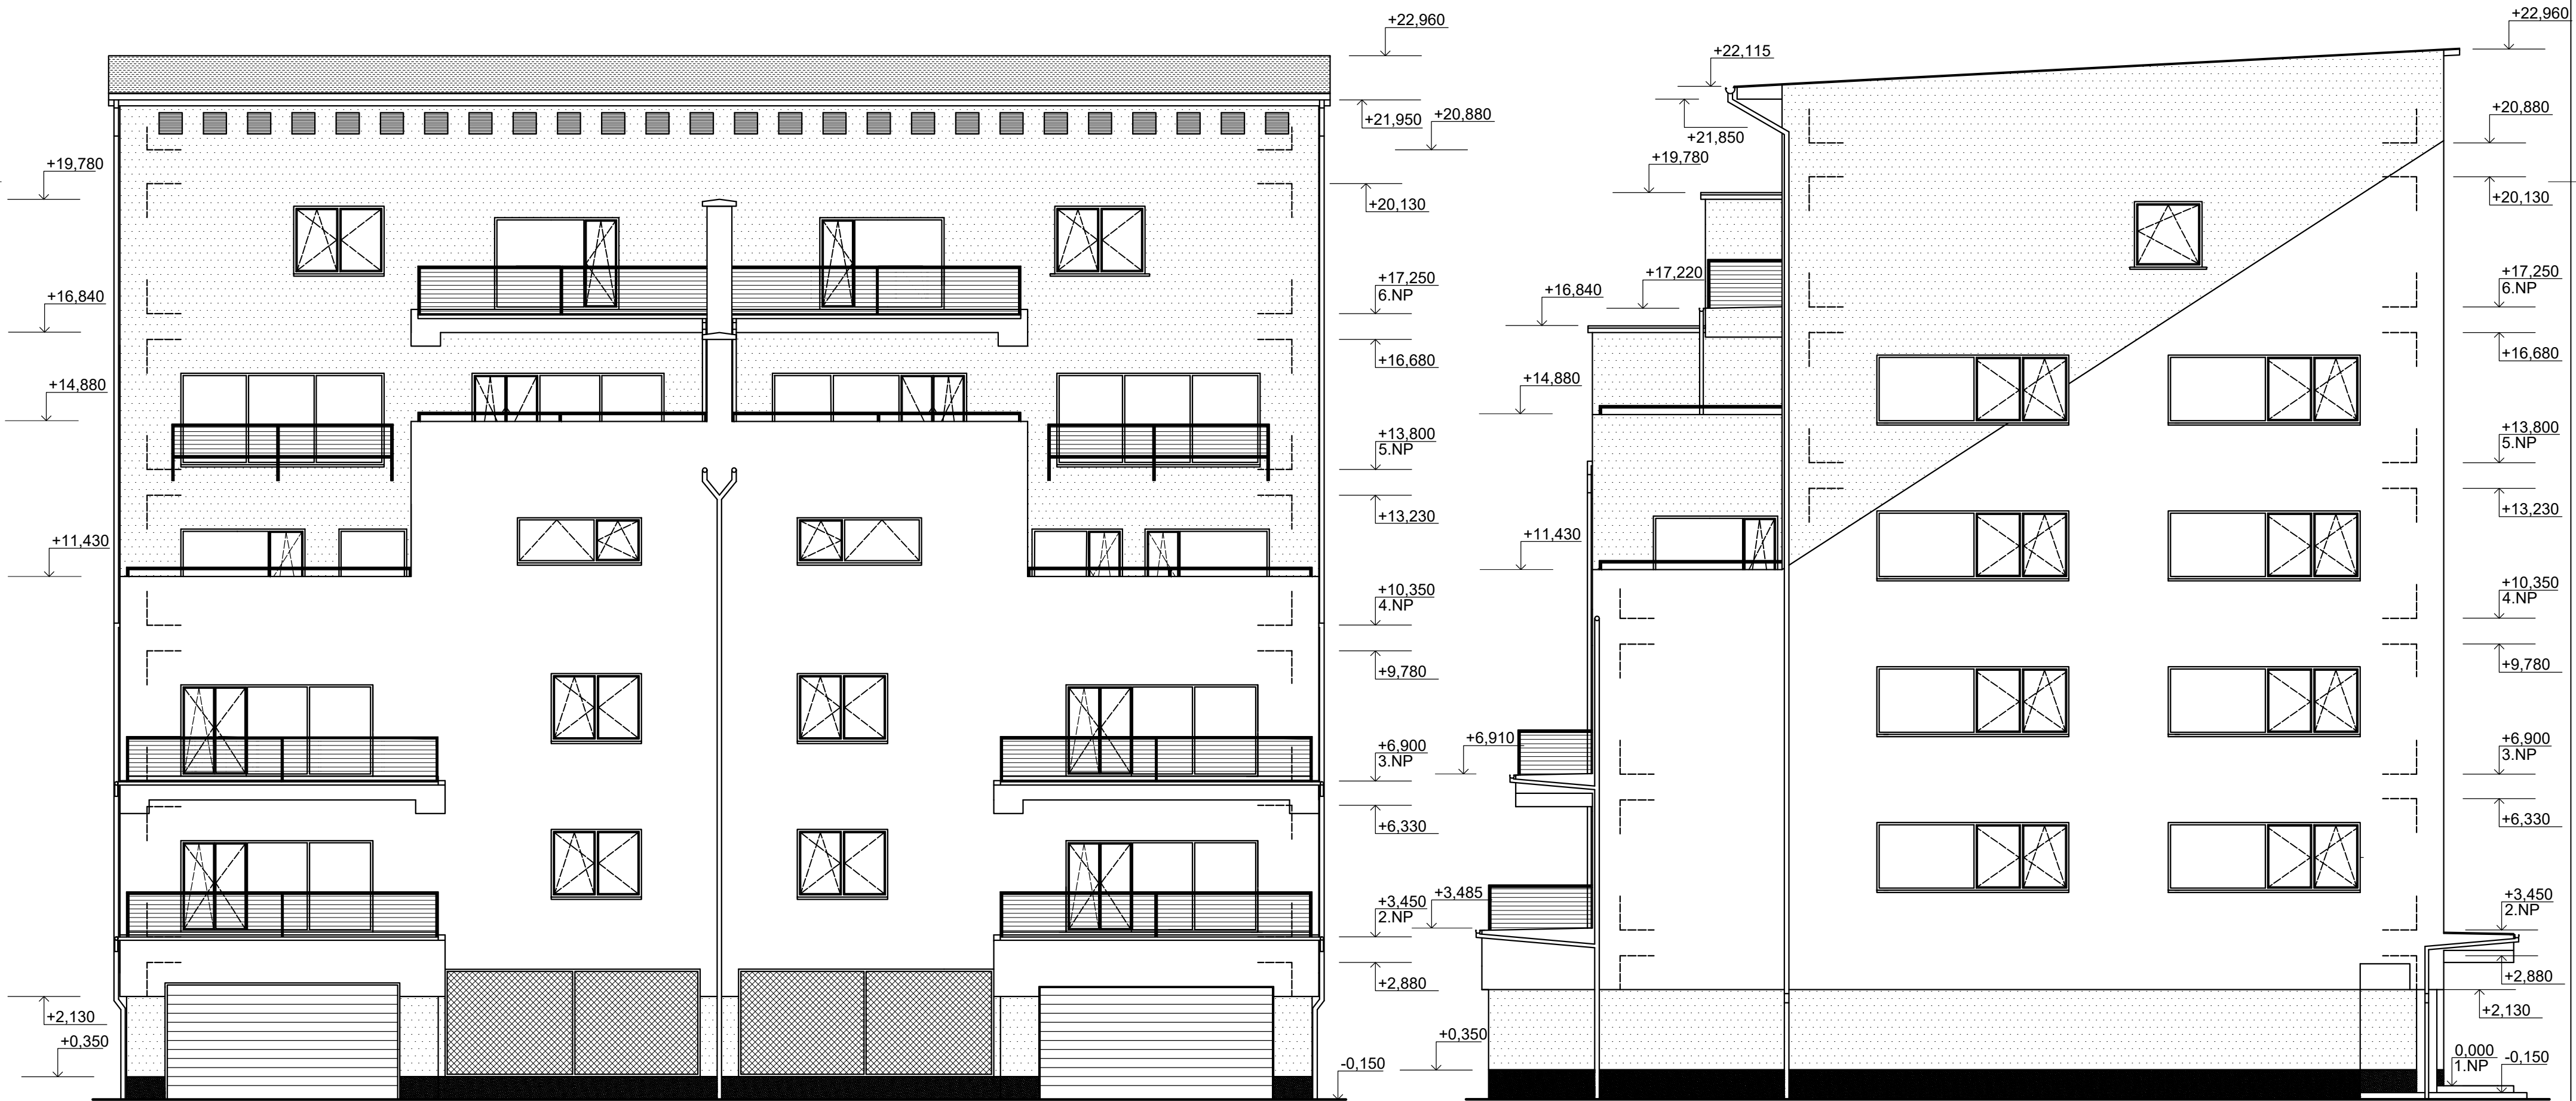

0,000 = 292,06 m. n. m., B.p.v. / SOUŘADNICOVÝ SYSTÉM S-JTSK

PŘEDMĚT	BAKALÁŘSKÁ PRÁCE	<div><div><div>T</div></div><div>FAKULTA STAVEBNÍ ústav pozemního stavitelství</div></div>		
VYPRACOVAL	BLAŽEK MILAN			
VEDOUCÍ PRÁCE	Ing. BENEŠOVÁ ROMANA			
STAVEBNÍK	NÁMĚSTÍ 7/5, VALAŠSKÉ MEZIRŘÍČÍ, 757 01, ČR			
MÍSTO STAVBY	VALAŠSKÉ MEZIRŘÍČÍ			
NÁZEV STAVBY	NOVOSTAVBA BYTOVÉHO DOMU			
		FORMÁT	4 A4	
STAVEBNÍ OBJEKT	SO01 - BYTOVÝ DŮM	DATUM	05/19/2019	
ČÁST	STUDIJNÍ A PŘÍPRAVNÉ PRÁCE	STUPEŇ PD	DPS	
OBSAH:		MEŘÍTKO	Č. VÝKRESU	
	POHLED JIŽNÍ A VÝCHODNÍ	1:100	S.09	