


ŘEZ A-A'

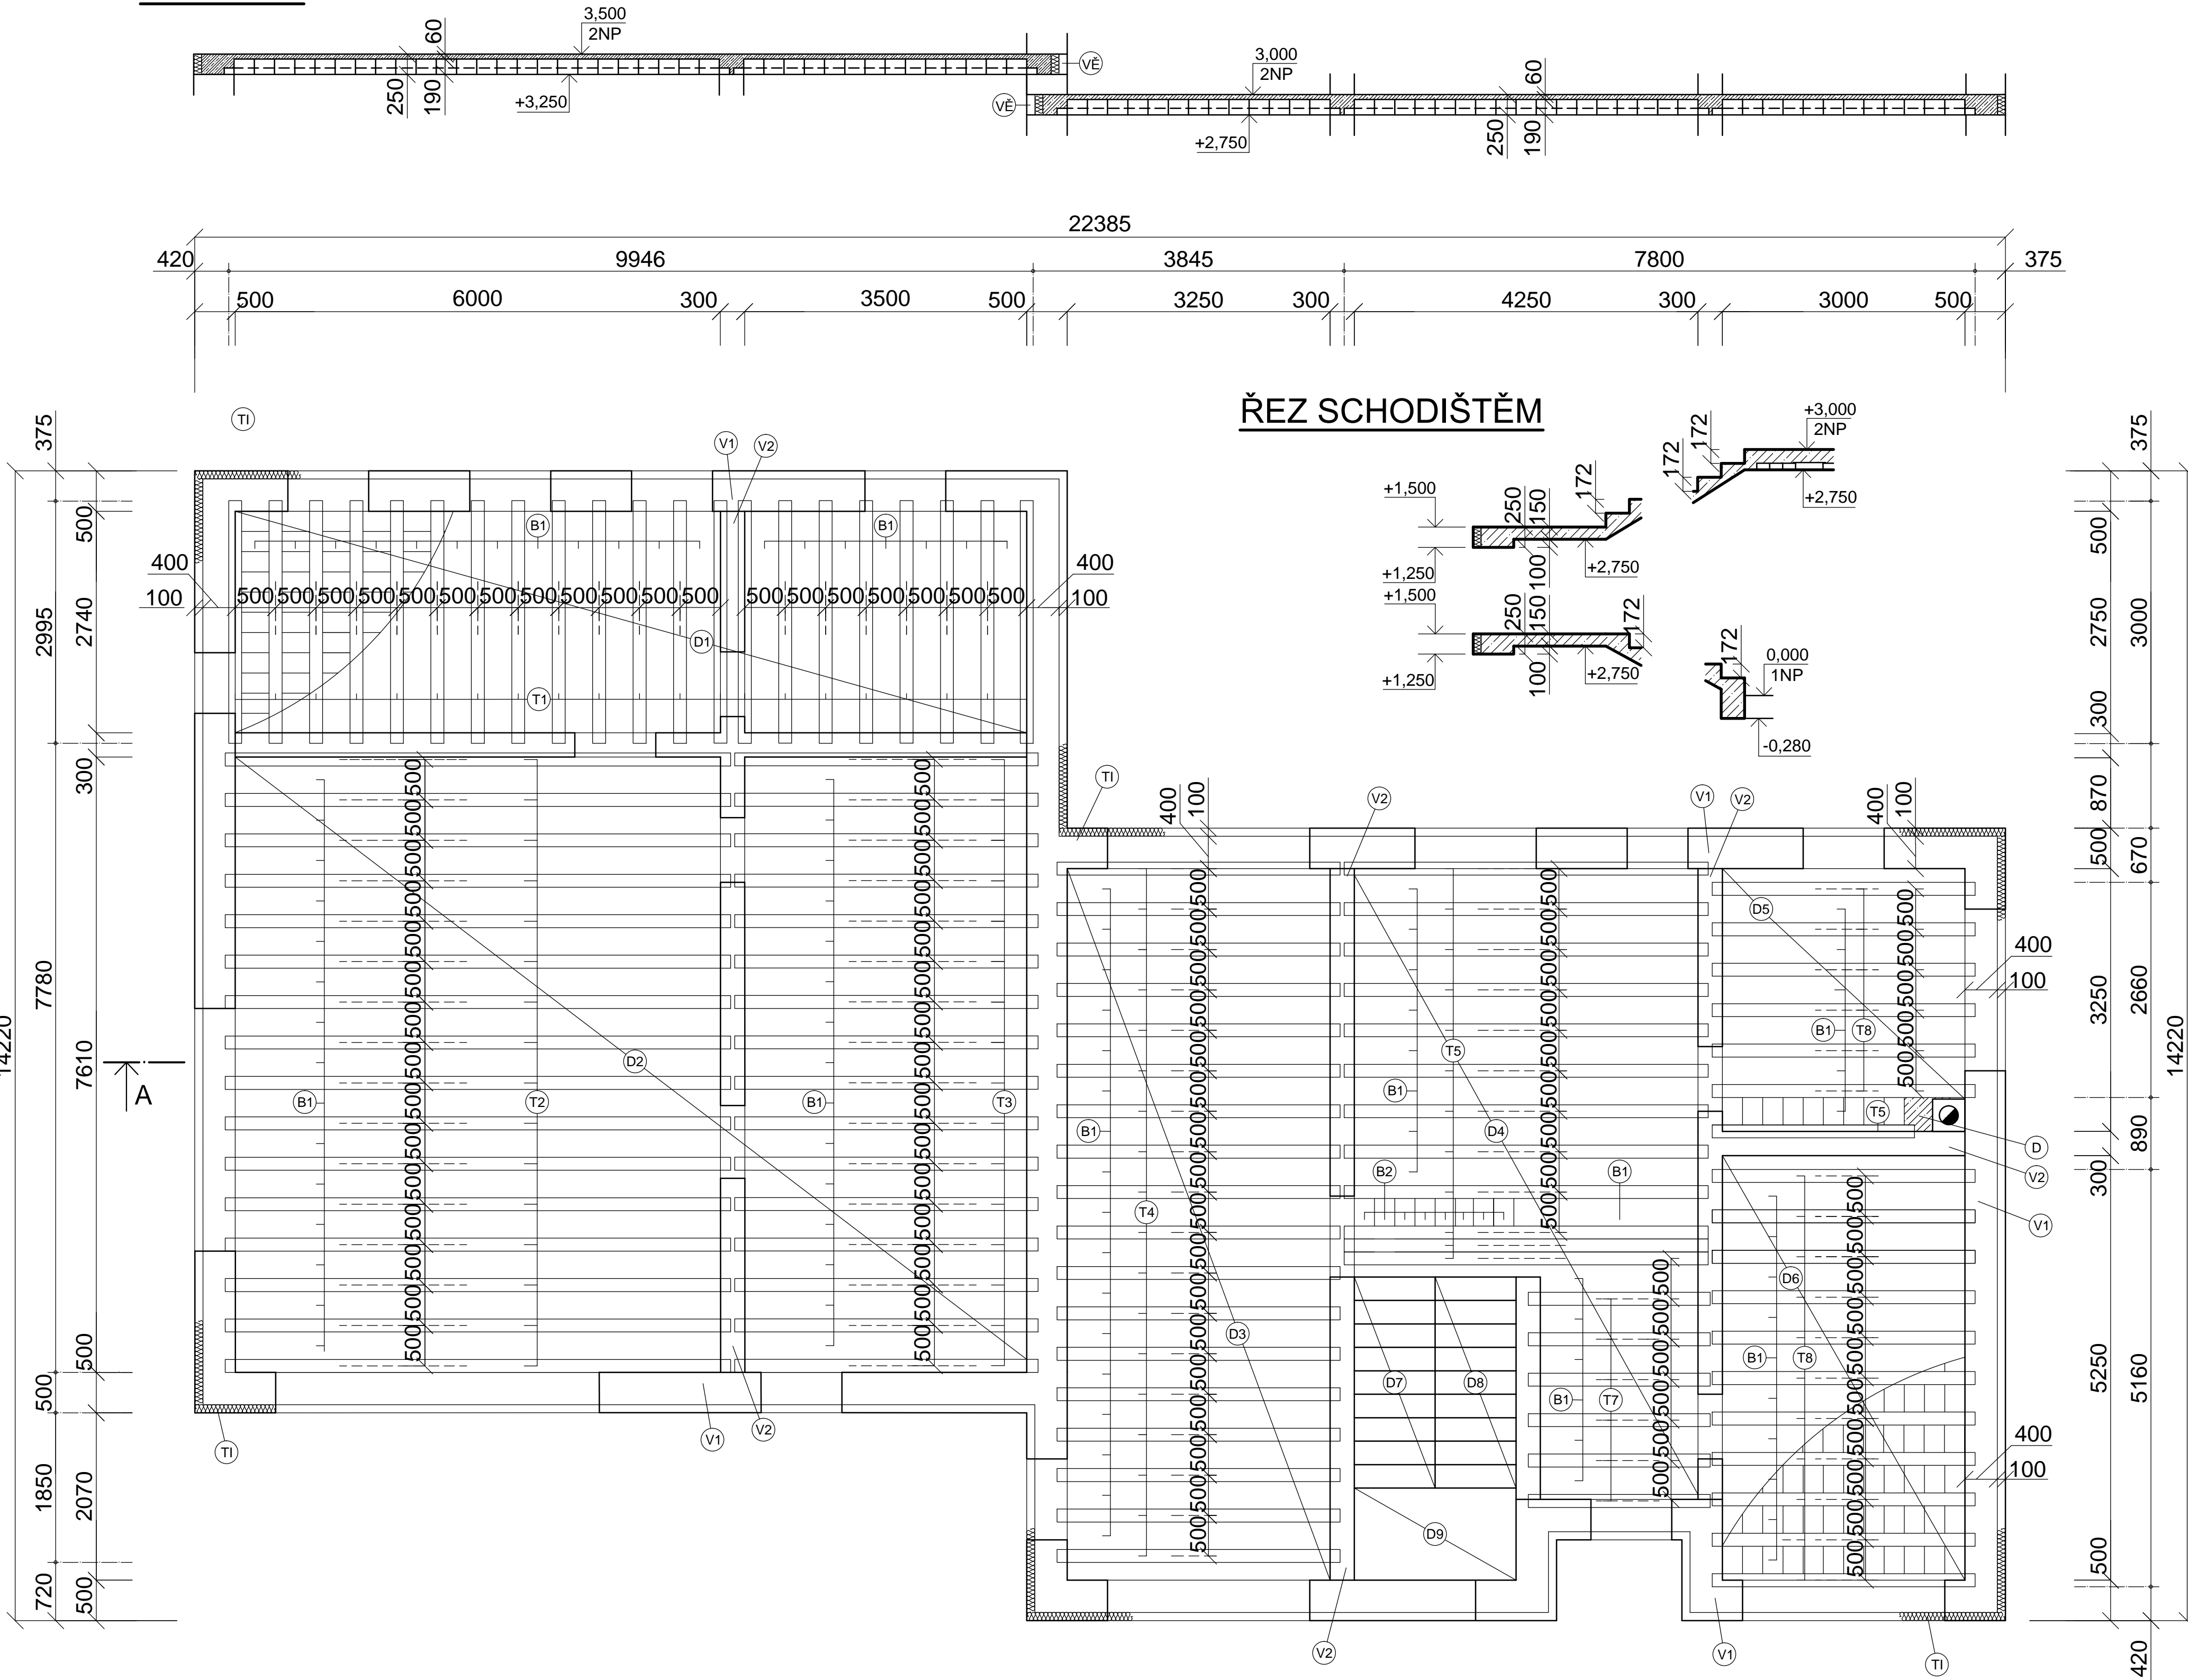

LEGENDA STROPNÍCH NOSNÍKŮ

OZN.	POPIS	ROZMĚRY (MM)	POČET KS
T1	STROPNÍ NOSNÍK POT	3000x160x175	21
T2	STROPNÍ NOSNÍK POT	6500x160x175	16
T3	STROPNÍ NOSNÍK POT	3750x160x175	16
T4	STROPNÍ NOSNÍK POT	3500x160x175	18
T5	STROPNÍ NOSNÍK POT	5500x160x175	10
T6	STROPNÍ NOSNÍK POT	2500x160x175	1
T7	STROPNÍ NOSNÍK POT	2250x160x175	6
T8	STROPNÍ NOSNÍK POT	3250x160x175	33

LEGENDA STROPNÍCH TVAROVEK

OZN.	POPIS	POCET KS
B1	VLOZKY MIAKO 400x190x250	702
B2	VLOZKY MIAKO 400x80x250	8

LEGENDA STROPNÍCH TVAROVEK

OZN.	POPIS
V1	VĚNEC NAD OBVODOVOU ZDÍ
V2	VĚNEC VNITŘNÍ


LEGENDA MATERIÁLU

	ŽELEZOBETON
	TEPELNÁ IZOLACE - POLYSTYREN EPS

D1	D2	D3	D4	ŽELEZOBETONOVÁ DESKA TL.100MM, BETON C16/20
D5	D6	D7	D8	D9
TI	TEPELNÁ IZOLACE			
VĚ	VĚNCOVKA, 80x238x497 mm			
D	DOBETONÁVKA, BETON C16/20			

POZNÁMKY

- ULOŽENÍ NOSNÍKU DLE PODKLADŮ OD VÝROBCE, MIN. 125 mm
- DESKY ZE ŽELEZOBETONU C16/20, KARI SÍŤ Ø8 mm
- OKRAJE DESKY PŘIVYZTUŽIT PODPOROVÝMI PŘÍLOŽKAMI VE TVARU L

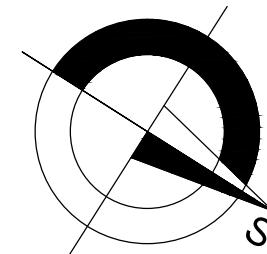

0,000 = 340,000 m n.m., B.p.v. / SOUŘADNICOVÝ SYSTÉM S-JTSK

BRUH PRÁCE	BAKALÁŘSKÁ PRÁCE		
VYPRACOVAL	Tereza Vrášková		
KONTROLOVAL	Ing. David Drobetěš	VYSOKÉ UČENÍ TECHNICKÉ V BRNĚ FAKULTA STAVEBNÍ ÚSTAV PROJEKČNÍHO STAVITELSTVÍ	
STAVEBNÍK	Michal Vávra, Bohdíkova 11b, 787 01 Šumperk		
MÍSTO STAVBY	Nový Malín, kat. území Nový Malín, parc. č. 3772/27	FORMÁT	
NÁZEV STAVBY	RODINNÝ DŮM S KAVÁRNOU		
STAVEBNÍ OBJEKT		DATUM	05/2014
ČÁST	D.2 STAVEBNÍ KONSTRUKČNÍ ŘEŠENÍ	STUPEŇ PD	DPS
OBSAH:	STROP 1NP	MĚŘÍTKO	Č. VÝKRESU
		1:50	D.2.4