


ŘEZ A-A'

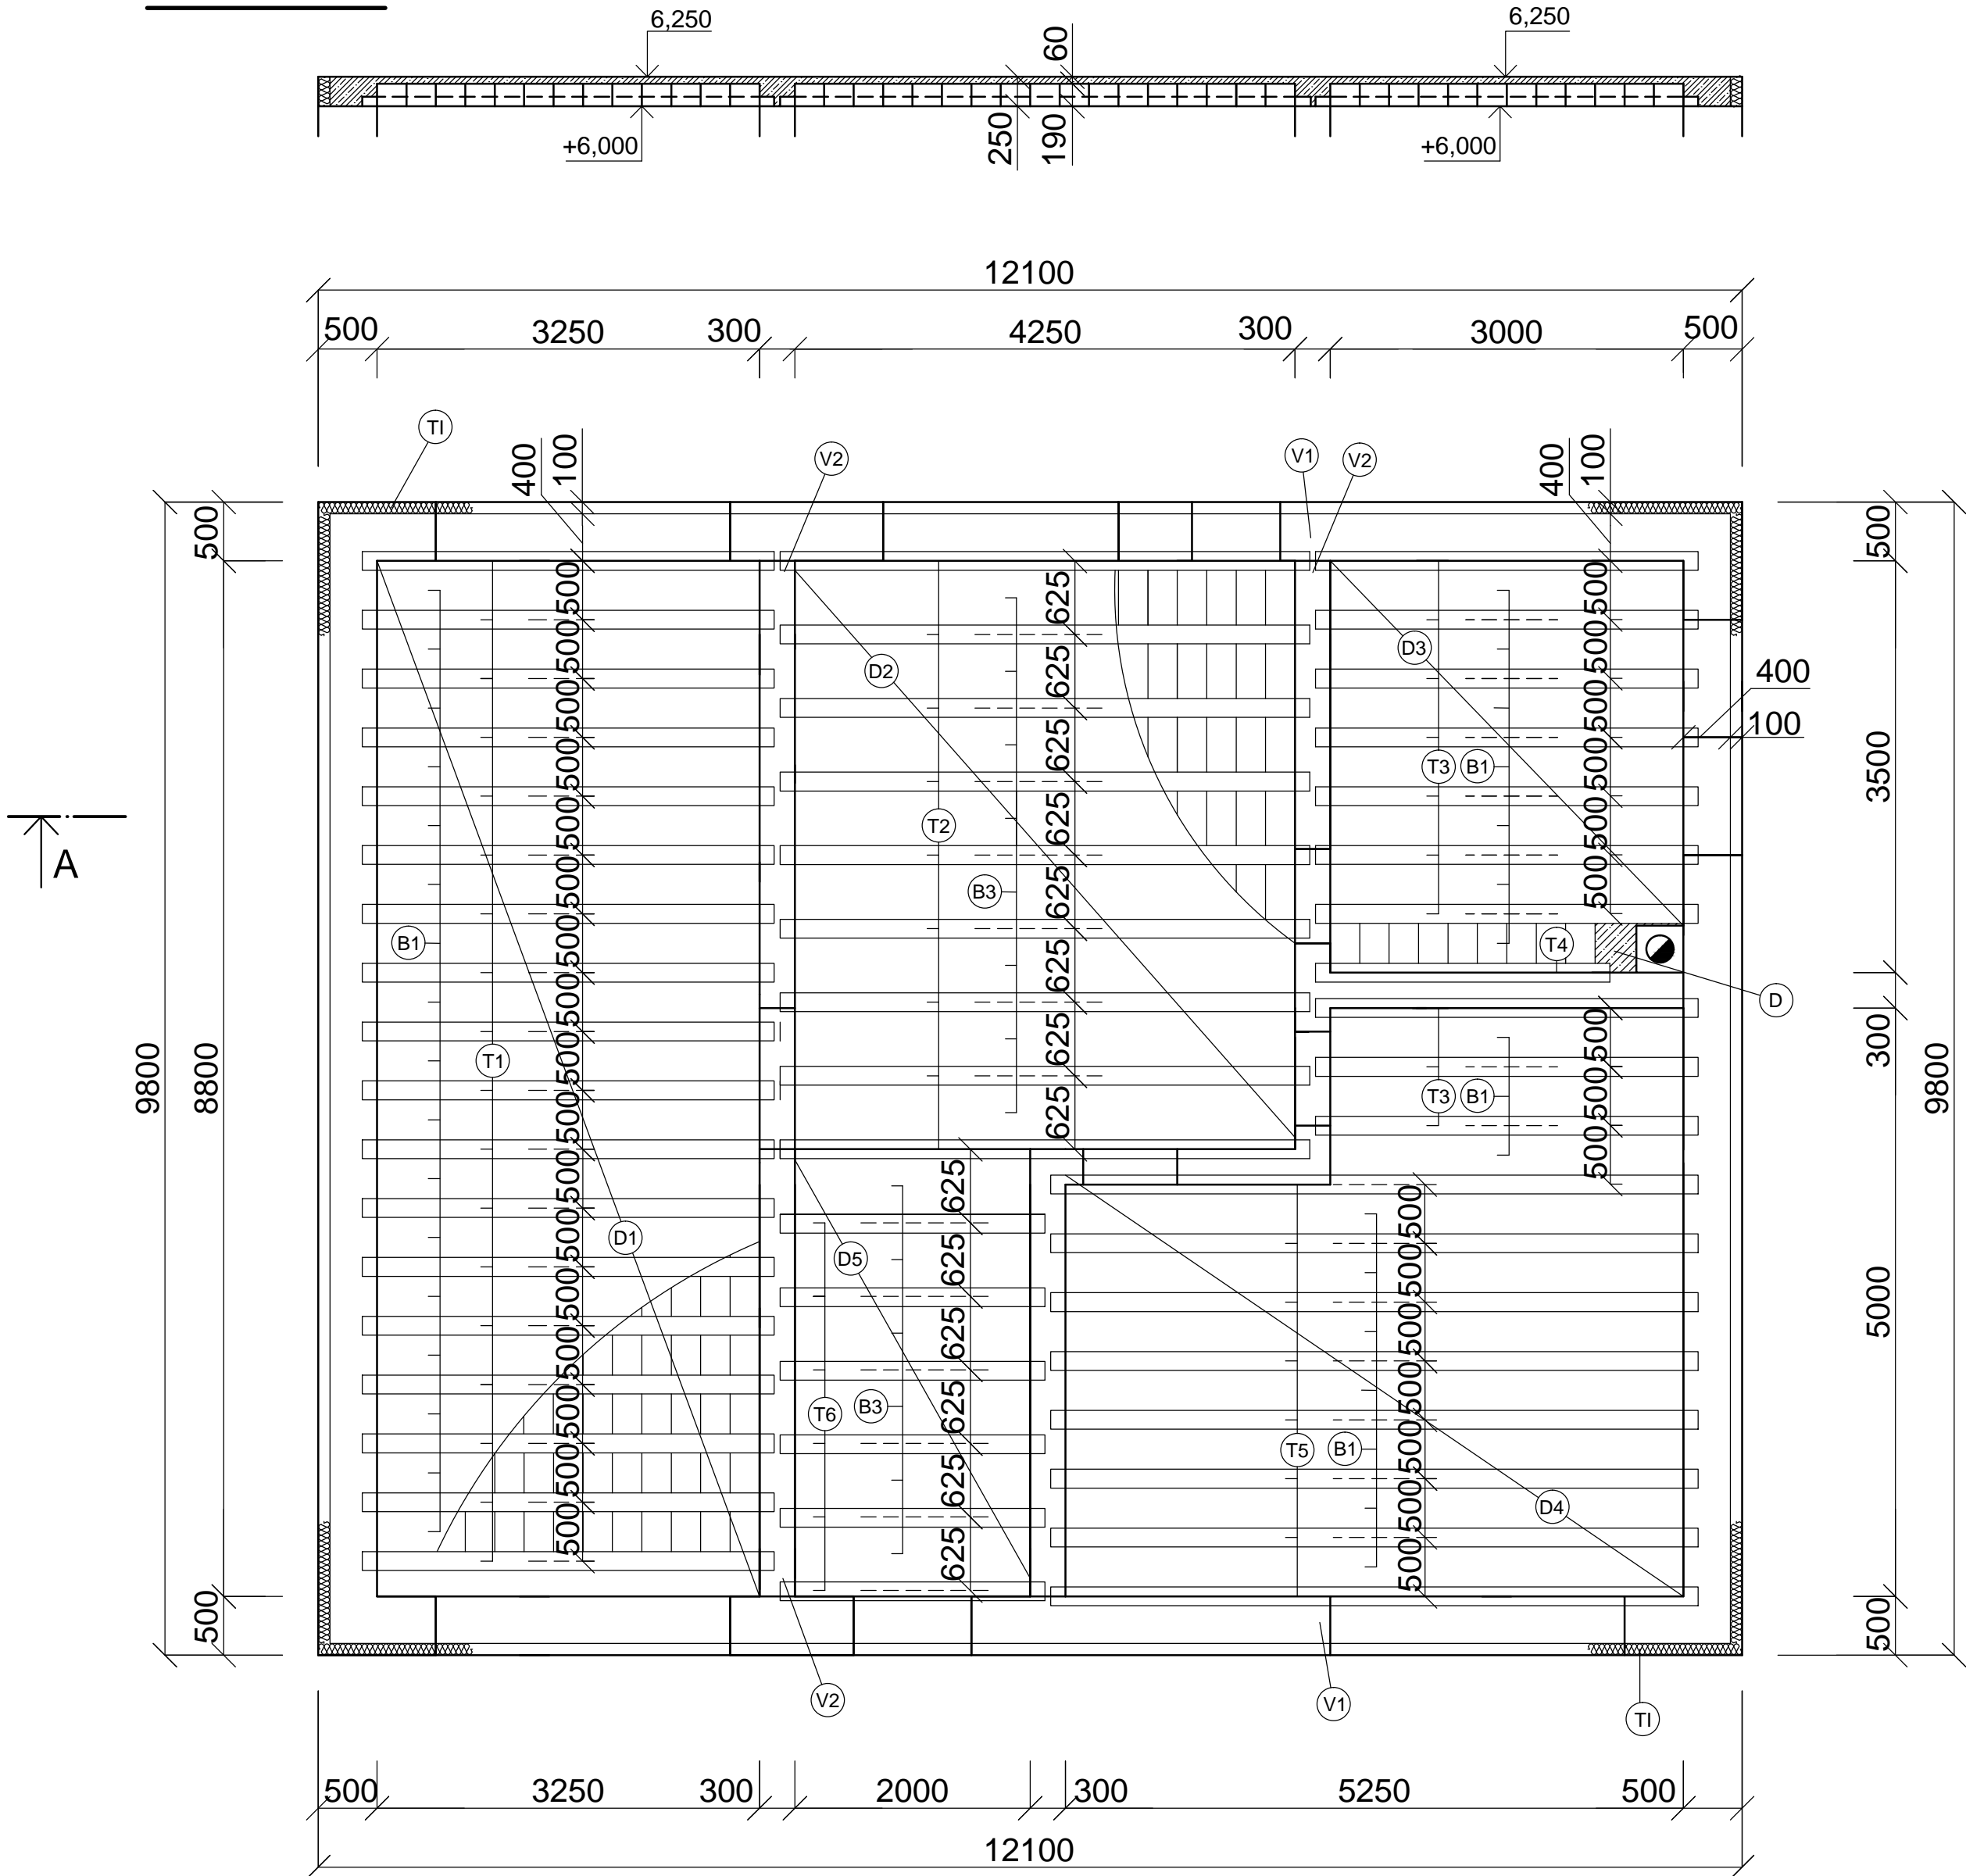

LEGENDA STROPNÍCH NOSNÍKŮ

OZN.	POPIS	ROZMĚRY (MM)	POČET KS
T1	STROPNÍ NOSNÍK POT	3500x160x175	18
T2	STROPNÍ NOSNÍK POT	4500x160x175	11
T3	STROPNÍ NOSNÍK POT	3250x160x175	10
T4	STROPNÍ NOSNÍK POT	2500x160x175	1
T5	STROPNÍ NOSNÍK POT	5500x160x175	8
T6	STROPNÍ NOSNÍK POT	2250x160x175	6

LEGENDA STROPNÍCH TVAROVEK

OZN.	POPIS	POCET KS
B1	VLOŽKY MIAKO 400x190x250	485
B3	VLOŽKY MIAKO 525x190x250	184

LEGENDA STROPNÍCH TVAROVEK

OZN.	POPIS
V1	VĚNEC NAD OBVODOVOU ZDÍ
V2	VĚNEC VNITŘNÍ

LEGENDA MATERIÁLU

- ŽELEZOBETON
- TEPELNÁ IZOLACE - POLYSTYREN EPS
- D1


D2

D3
- ŽELEZOBETONOVÁ DESKA TL.100MM, BETON C16/20
- D4


D5
- T1
- TEPELNÁ IZOLACE
- D
- DOBETONÁVKA, BETON C16/20

POZNÁMKY

- ULOŽENÍ NOSNÍKU DLE PODKLADŮ OD VÝROBCE, MIN. 125 mm
- DESKY ZE ŽELEZOBETONU C16/20, KARI SÍŤ Ø8 mm
- OKRAJE DESKY PŘIVYZTUŽIT PODPOROVÝMI PŘÍLOŽKAMI VE TVARU L

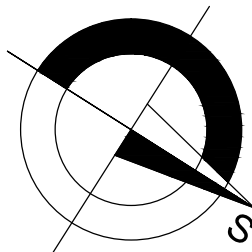

0,000 = 340,000 m n.m., B.p.v. / SOUŘADNICOVÝ SYSTÉM S-JTSK

DRUH PRÁCE	BAKALÁŘSKÁ PRÁCE		 <div>VYSOKÉ UČENÍ TECHNICKÉ V BRNĚ FAKULTA STAVEBNÍ ÚSTAV POZEMNÍHO STAVITELSTVÍ</div>	
VYPRACOVAL	Tereza Vršková			
KONTROLOVAL	Ing. David Drobeček			
STAVEBNÍK	Michal Vávra, Bohdíkova 11b, 787 01 Šumperk			
MÍSTO STAVBY	Nový Malín, kat. území Nový Malín, parc. č. 3772/27			
NÁZEV STAVBY	RODINNÝ DŮM S KAVÁRNOU			
STAVEBNÍ OBJEKT			FORMÁT	4 A4
ČÁST	D.2 STAVEBNĚ KONSTRUKČNÍ ŘEŠENÍ		DATUM	05/2014
OBSAH:	STROP 2NP		STUPEŇ PD	DPS
			MEŘÍTKO 1:50	Č. VÝKRESU D.2.5