



## POUŽITÉ PODKLADY


PŮDORYS 1:100

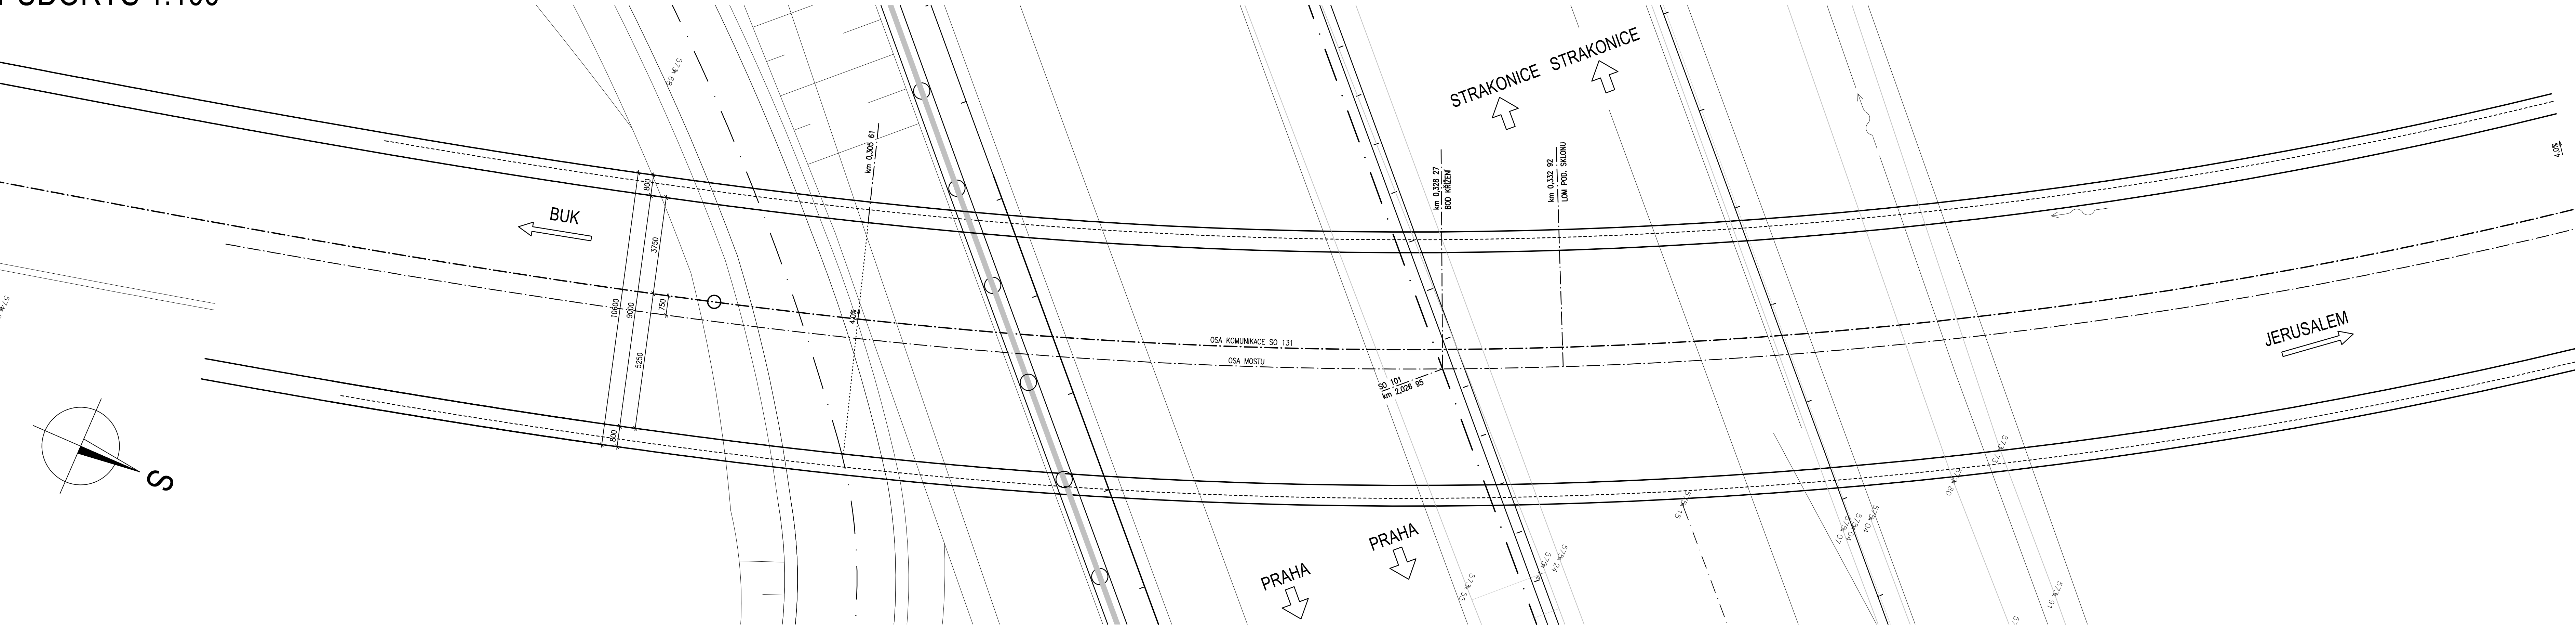

### PŘÍČNÝ ŘEZ 1:50

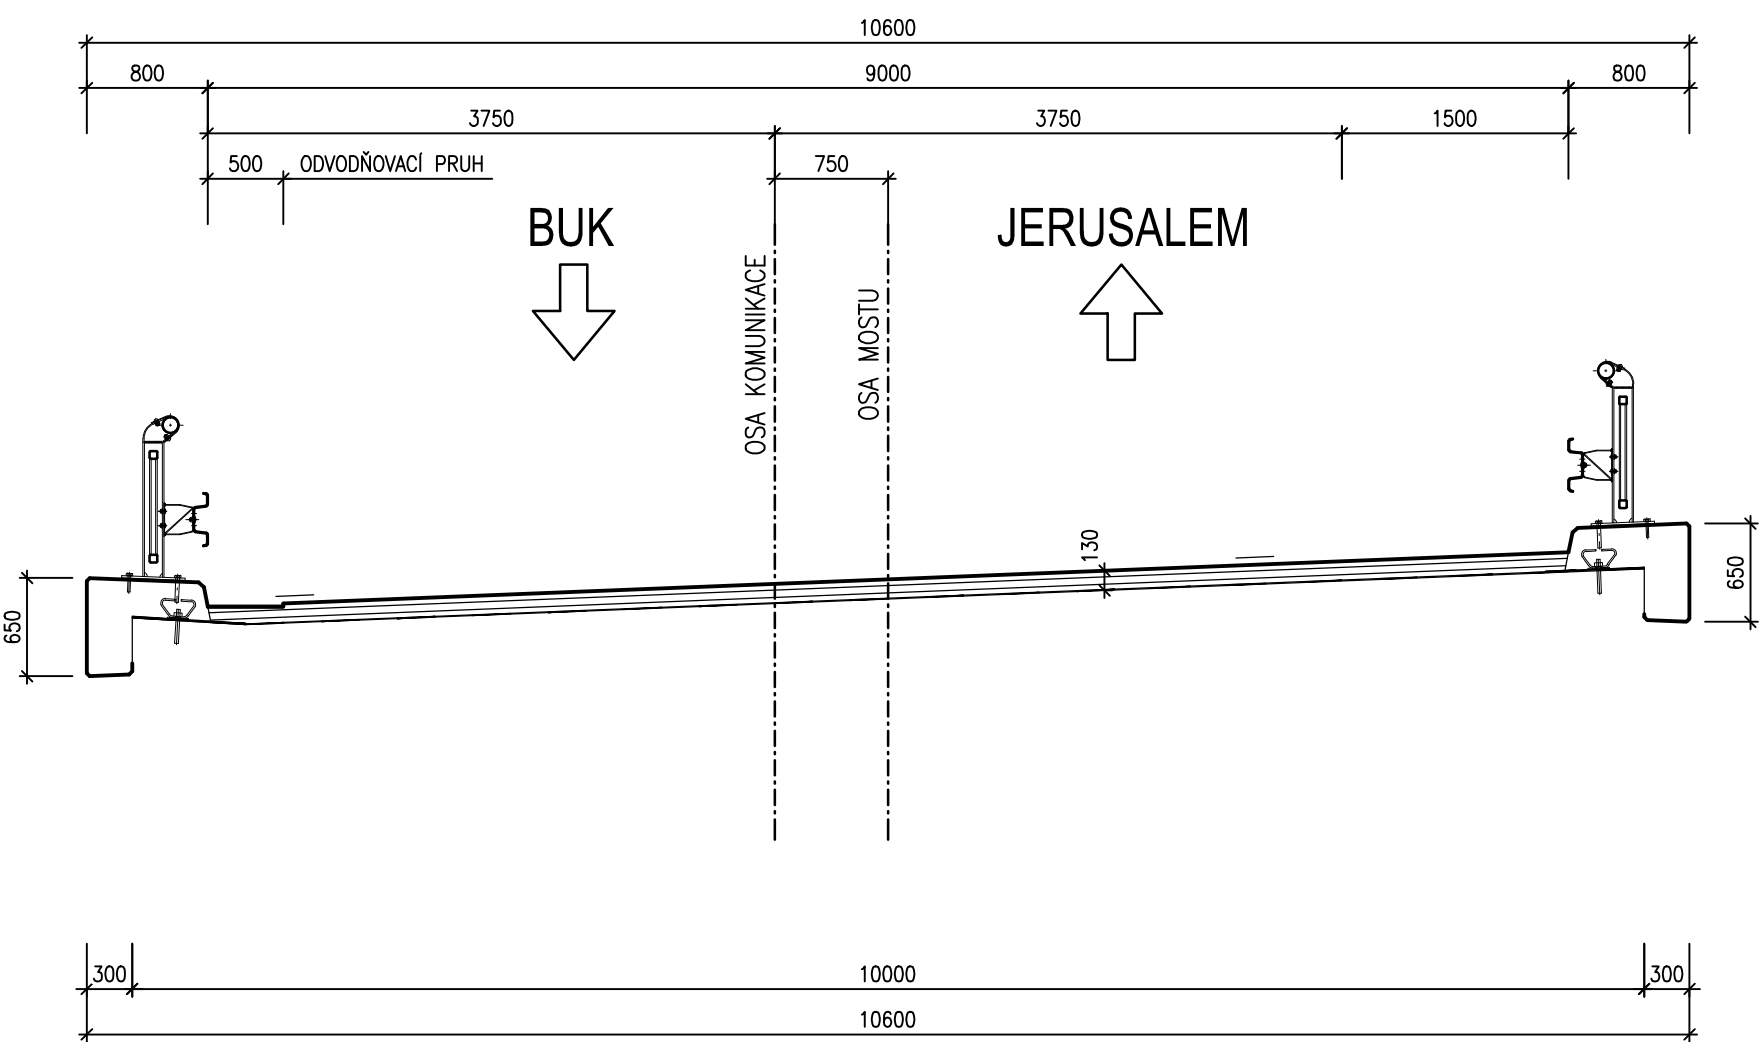

## PODÉLNÝ ŘEZ 1:100

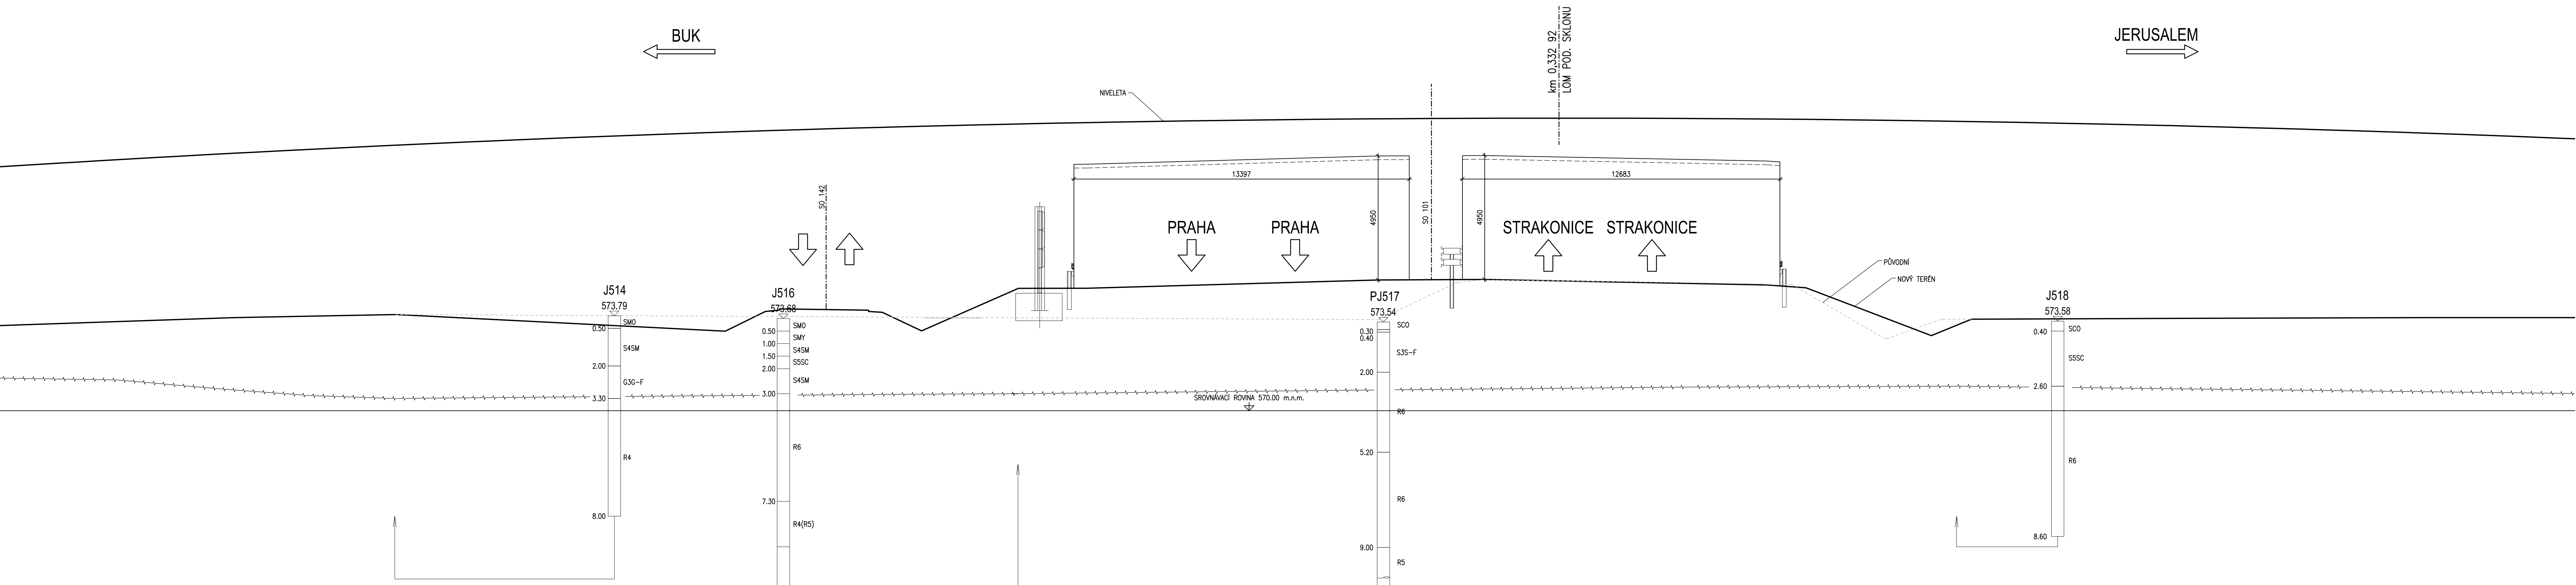

SOUHRNÝ SYSTÉM ÚJISK	VÝKRESOVÝ SYSTÉM B.06
BYJPRACOVADL VÝVOJCE DIPLOMOVÉ PRÁCE KRKAJ "TRIEDOČINNÝCH" MÍSTO STAVBY BLK	BYJPRACOVADL VÝVOJCE DIPLOMOVÉ PRÁCE KRKAJ "TRIEDOČINNÝCH" MÍSTO STAVBY BLK
ÚSTAV BETONOVÝCH A ŽELEZNÝCH KONSTRUKCÍ	
<b>DIPLOMOVÁ PRÁCE</b>	
NÁVRH MOSTNÍ KONSTRUKCE	
NÁZEV PŘÍLOHY:	
Použité podklady	
CÍS. SOUPRAVY	CÍS. PŘÍLOHY
P1.	01