


SCHEMA BEDNĚNÍ STROPU NAD 1NP

M 1:50

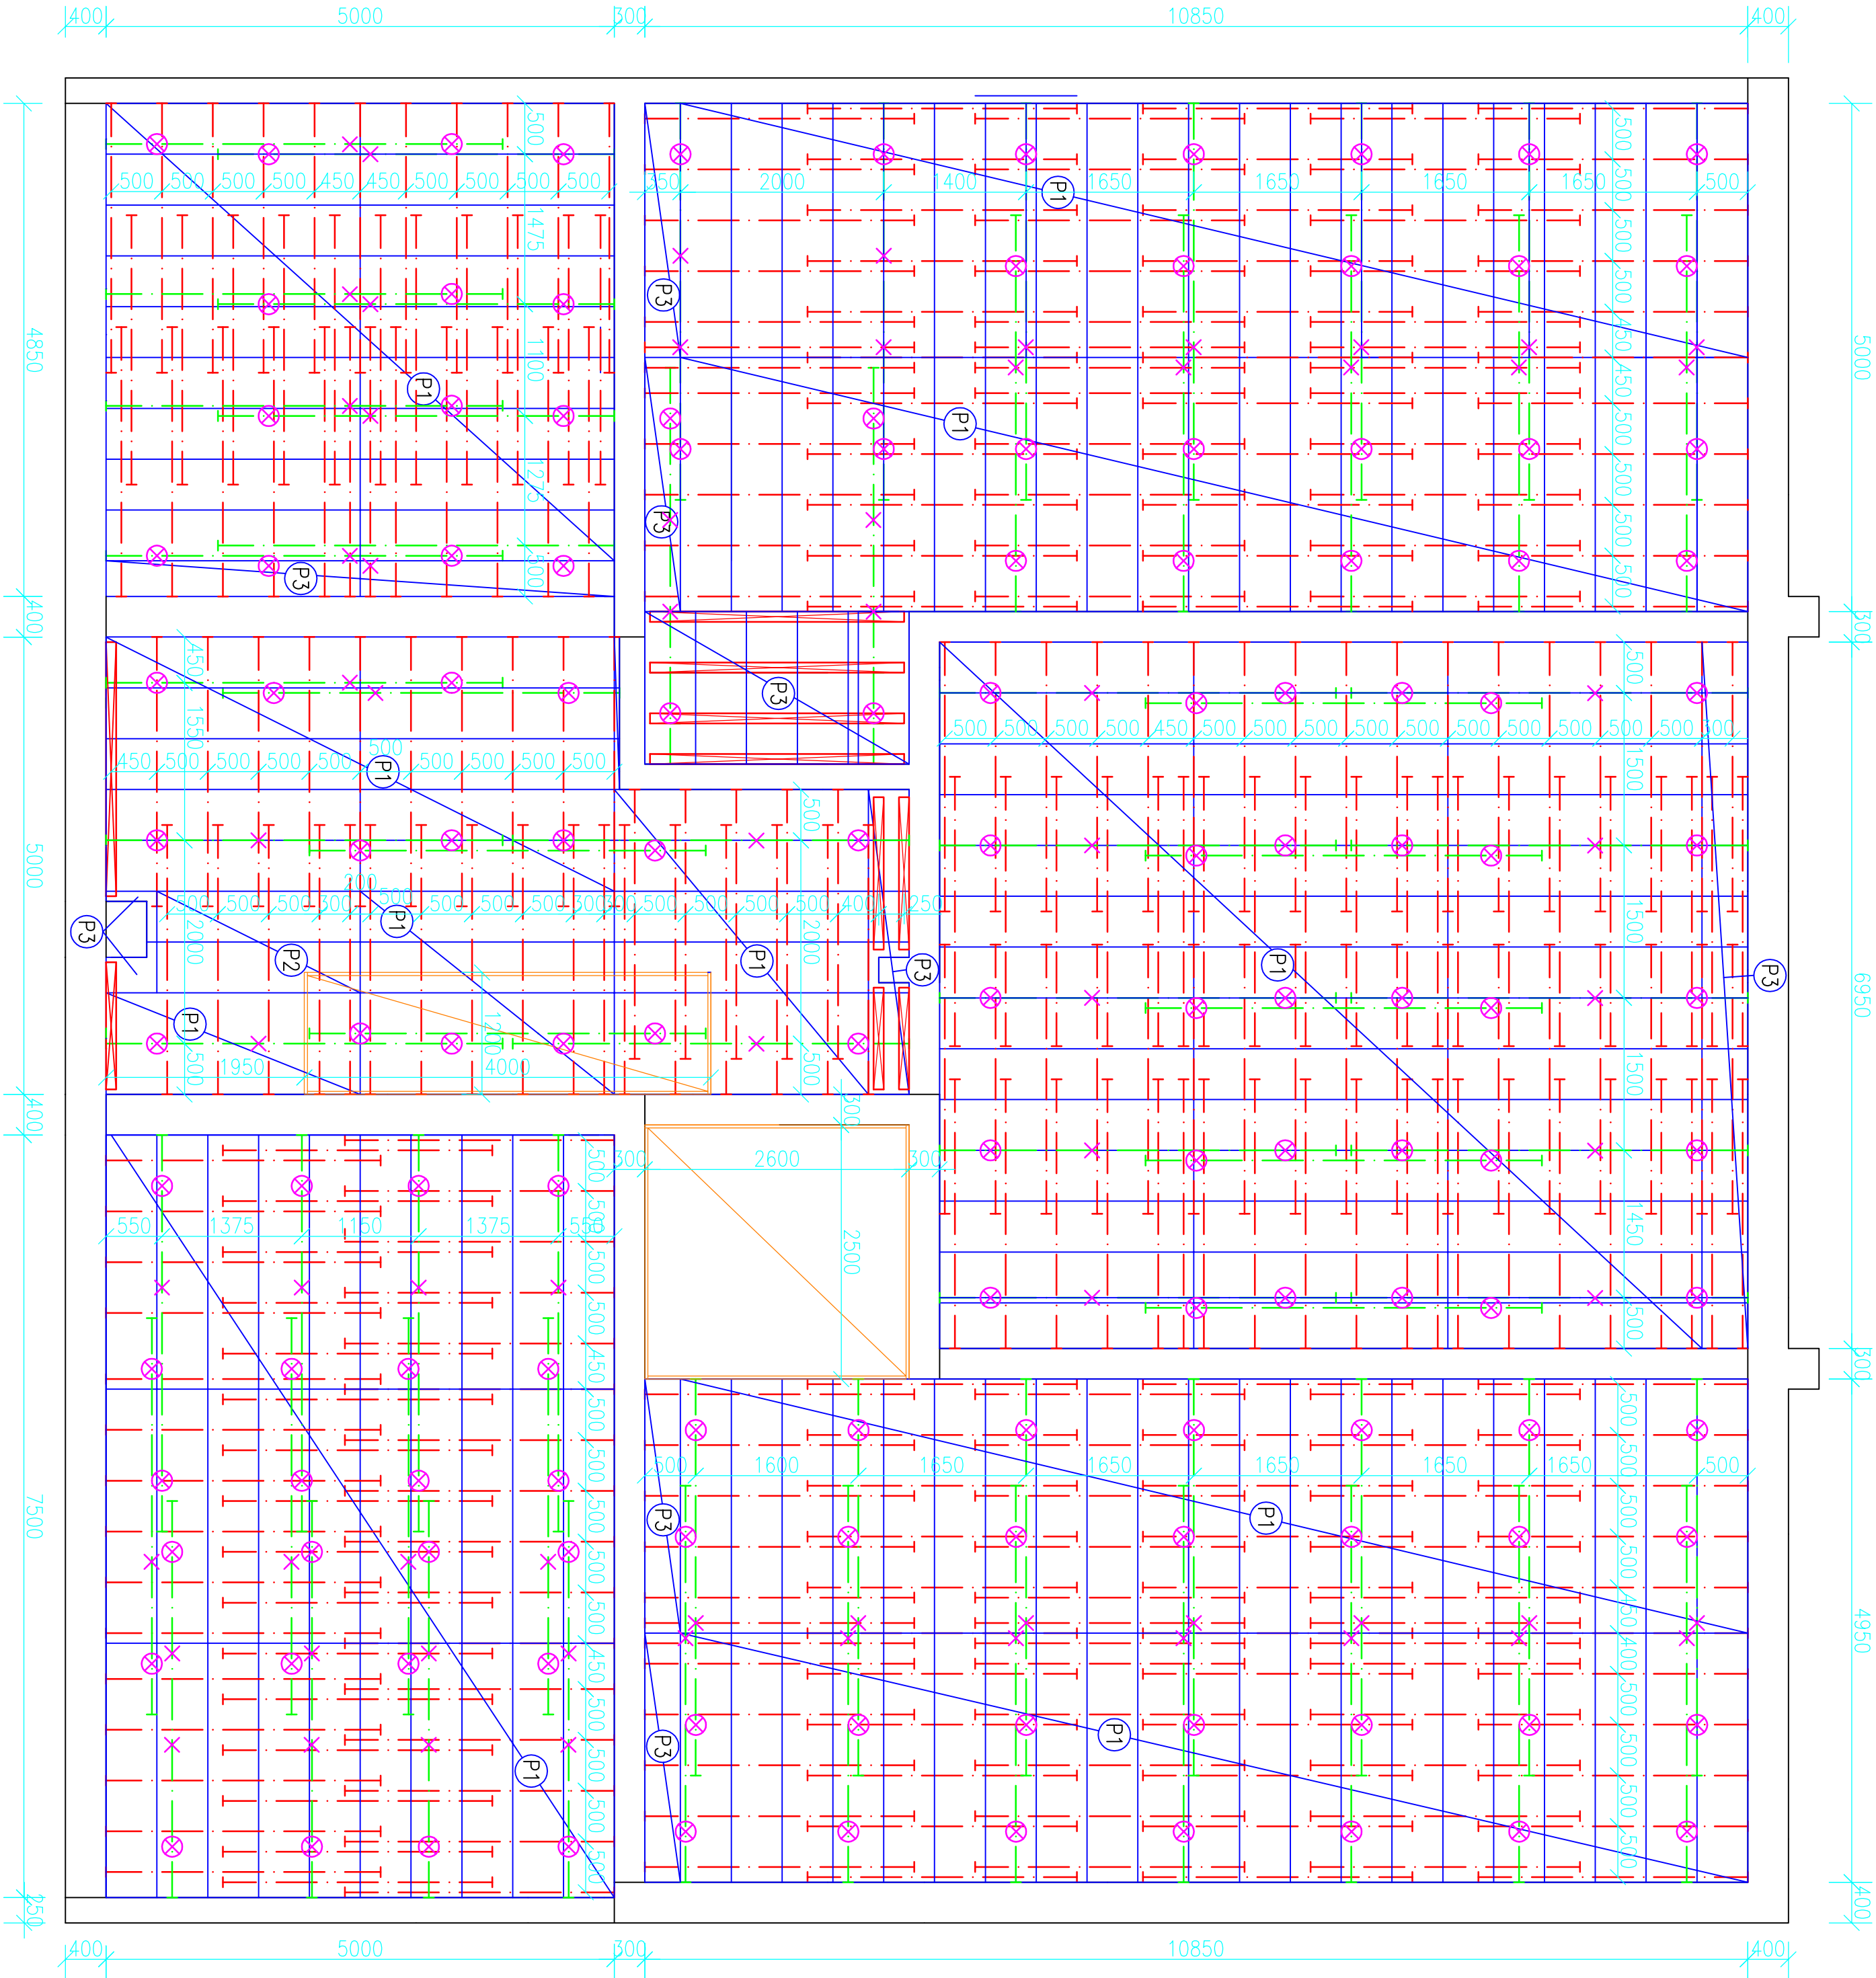

LEGENDA PRVKŮ BEDNĚNÍ:

- NOSNÍK DOKA H20 TOP P 2,65m
- NOSNÍK DOKA H20 TOP P 3,90m
- NOSNÍK JINÉ DÉLKY
- PANEL PROFILAME 27mm 250/50cm
- PANEL PROFILAME 27mm 200/50cm
- STROPNÍ PODPĚRA DOKA EUREX 20 TOP 250 + SPOUŠŤEČÍ HLAVICE H20 + OPĚRNÁ TROJNOŽKA
- STROPNÍ PODPĚRA DOKA EUREX 20 TOP 250 + PŘIDRŽOVACÍ HLAVICE H20 DF
- DOBEDNĚNÍ, DOŘEZOVÁ DESKA DOKA 3–SO 27mm 250/50cm, 200/50cm

VÝPIS PRVKŮ:

OZN.	NÁZEV PRVKU	ROZMĚRY	KS
	NOSNÍK DOKA H20 TOP P	100x2650x200	325
	NOSNÍK DOKA H20 TOP P	100x3900x200	75
P1	PANEL PROFILAME 27mm	500x2500x27	136
P2	PANEL PROFILAME 27mm	500x2000x27	2
P3	DOŘEZOVÁ DESKA DOKA 3–SO	500x2500x27	16
	OPĚRNÁ TROJNOŽKA		142
	SPOUŠŤEČÍ HLAVICE H20		142
	PŘIDRŽOVACÍ HLAVICE H20 DF		72
	PODPĚRA DOKA EUREX 20 TOP 250		214
	DŘEVĚNÝ NOSNÍK	100x200	0,375 m3

POZNÁMKA:

- PO OBVODU STROPNÍ DESKY BUDE ČELO OBEDNĚNO VARIANTOU DOKA 2 – POMOCÍ SVORKY (MONTÁŽ S KOTVENÍ TYČÍ 15,0 A KOTVENÍ MÁTKOU S PODLOŽKOU 15,0) – VIZ. PŘÍLOHA A.12 „DETAIL BEDNĚNÍ ČELA STROPNÍ DESKY“.
- PO OBVODĚ BEDNĚNÍ BUDE I SYSTÉMOVĚ ZABRADLÍ. DO SVORKY PRO BDNĚNÍ ČELA STROPNÍ DESKY BUDE VLOŽEN SLOUPEK S VÝPLŇOVÝMI MADLY. V MÍSTECH UKONČENÍ DESKOU BUDE NA DESKU PŘÍPEVNĚNO ZABRADLÍ DOKA “S” S VÝPLŇOVÝMI MADLY.
- PROSTUPY BUDOU OBEDNĚNÝ POMOCÍ BEDNÍCÍCH DESEK NA SVISLO A UNIVERSÁLNÍCH BEDNÍCÍCH ÚHELNIKŮ 30 cm.

DRUH PRÁCE				VYSOKÉ ŠKOLNÍ FAKULTA TECHNICKÉ STAVBY			
VÝPRACOVANÉ		FILIP TĚŽKÝ					
VEDOUcí PRÁCE ING. RADKA KANTOVÁ							
STAVEBNÍK							
MÍSTO STAVBY		SOBĚŠICE, NA KOVÁRNĚ, BRNO–SEVER					
NÁZEV STAVBY		BYTOVÝ DŮM “NA KOVÁRNĚ”					
STAVEBNÍ OBJ.		SO 04 BYTOVÝ DŮM D					
ČÁST		V SOBĚŠICÍCH					
OBSAH:		SCHÉMA BEDNĚNÍ STROPU NAD 1NP		FORMÁT		6 A4	
				DATUM		04/2017	
				STUPĚN PD		DPS	
				MĚRITKO		Č. VKRESU	
				1:50		A.6	