


DIPLOMOVÁ PRÁCE

Stavebně technologický projekt

Zdravotnické záchrané stanice v Brně

P7.1 - ČASOVÝ PLÁN - SO 101 BUDOVA ZZS

Vypracoval: Bc. Jakub Šmeidler

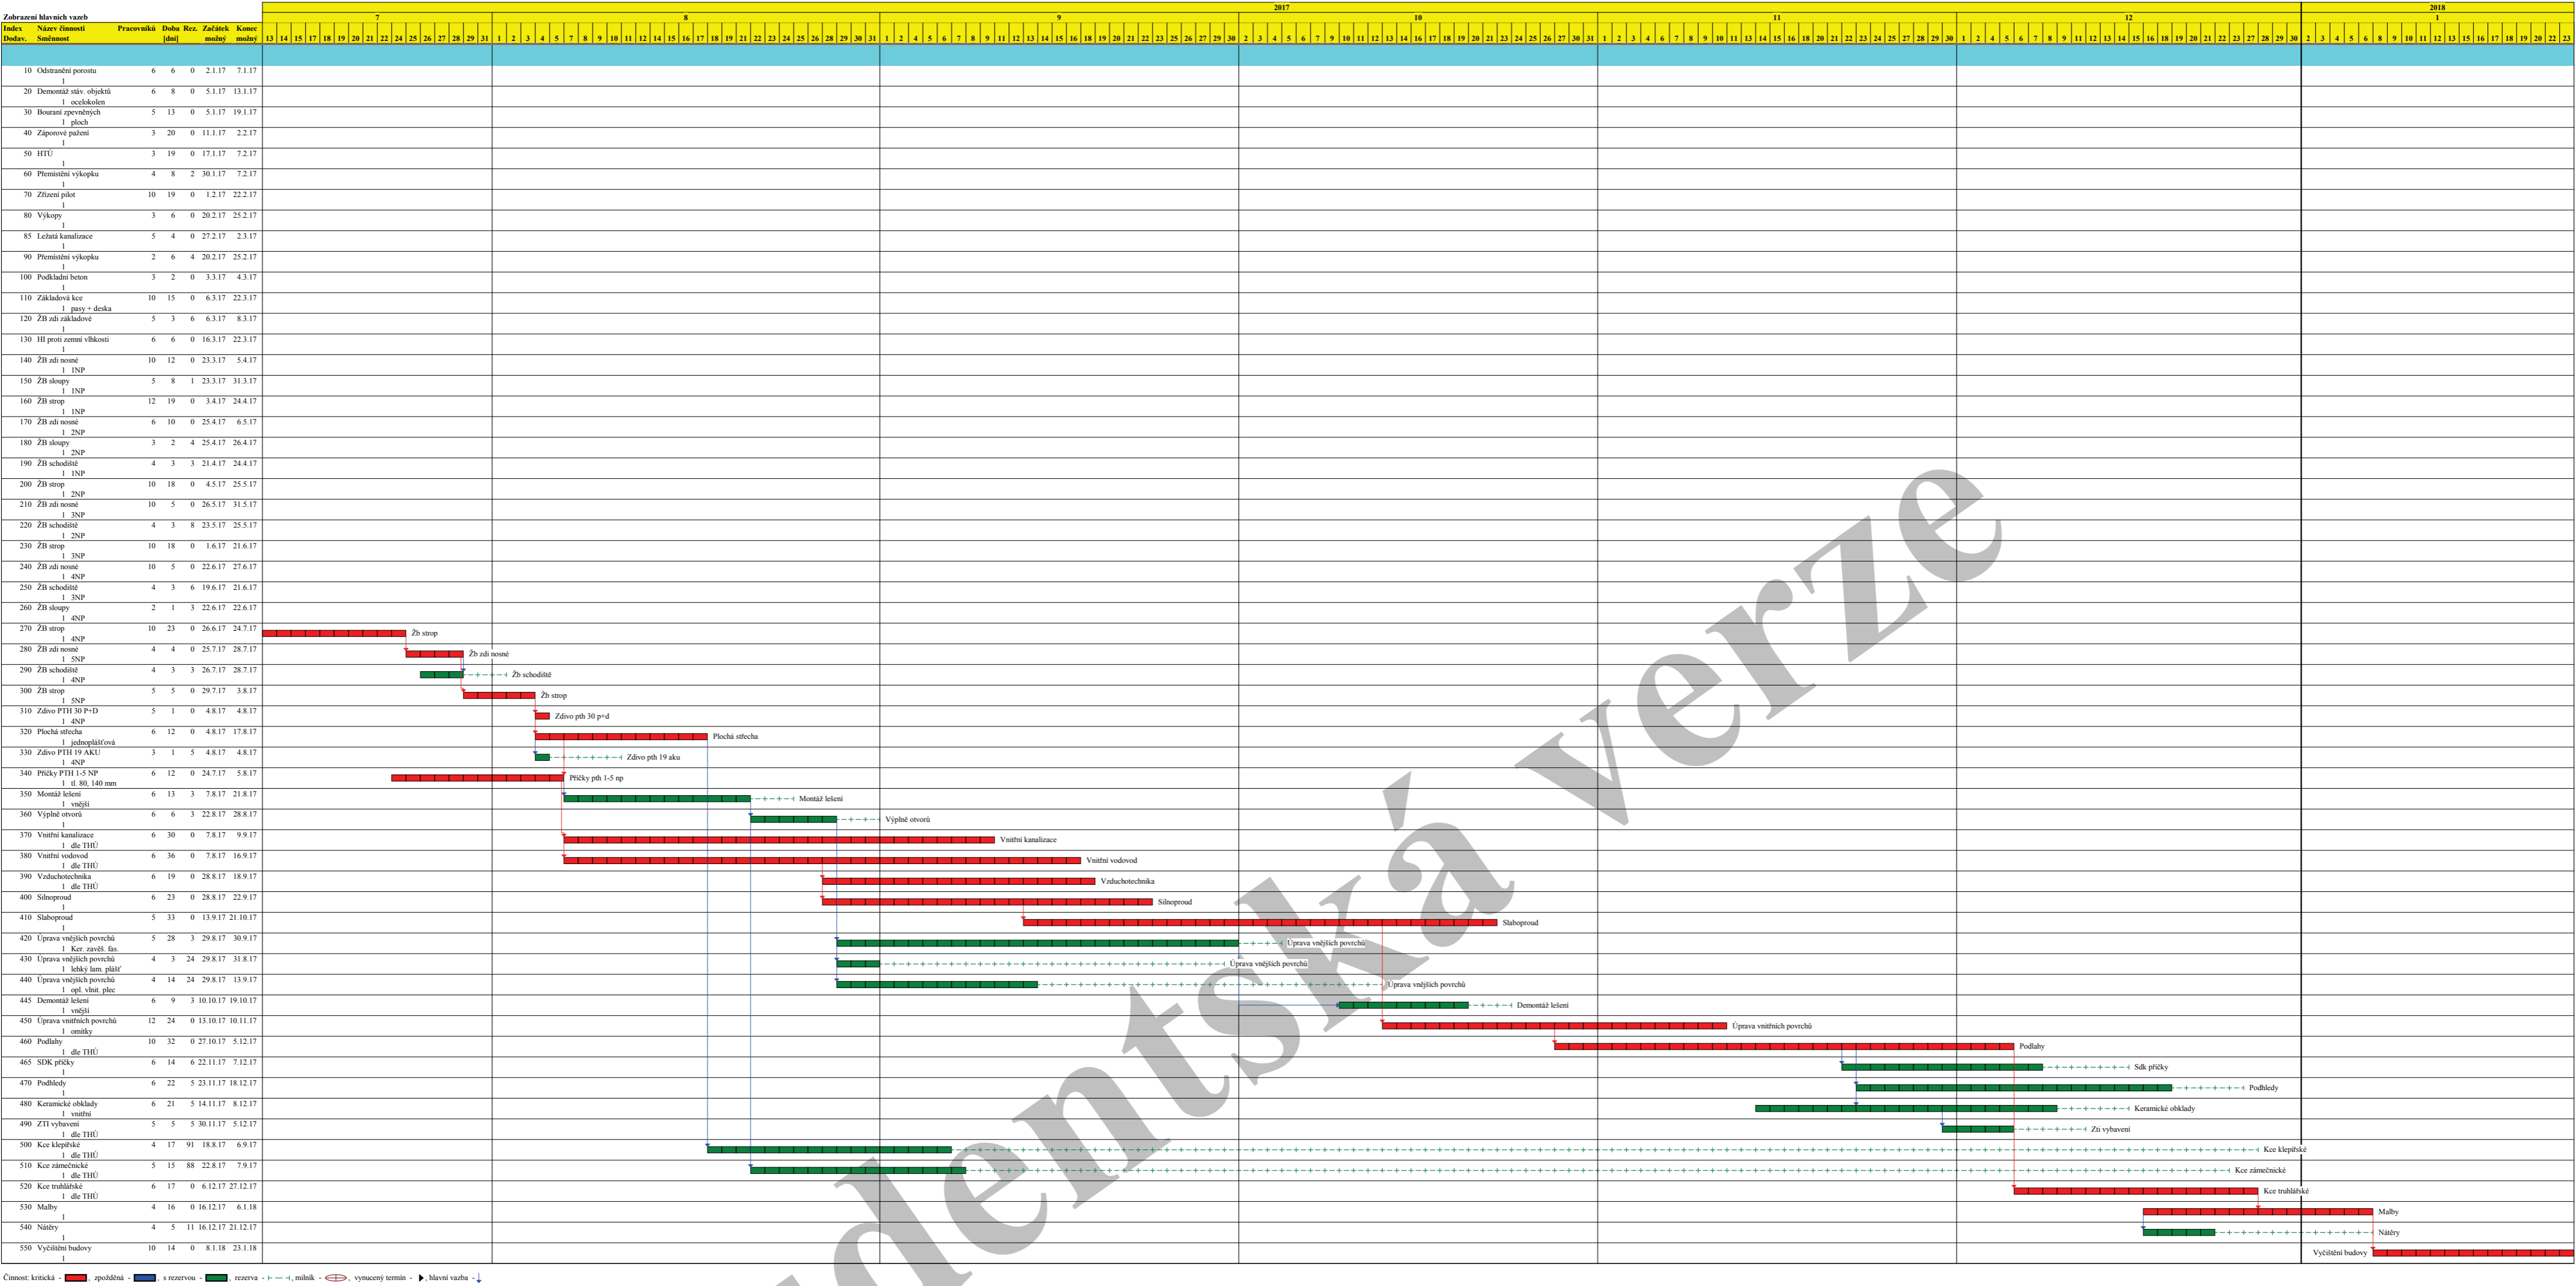

DIPLOMOVÁ PRÁCE

Stavebně technologický projekt

Zdravotnické záchrané stanice v Brně

P7.1 - ČASOVÝ PLÁN - SO 101 BUDOVA ZZS

Vypracoval: Bc. Jakub Šmeidler