


REZ A-A

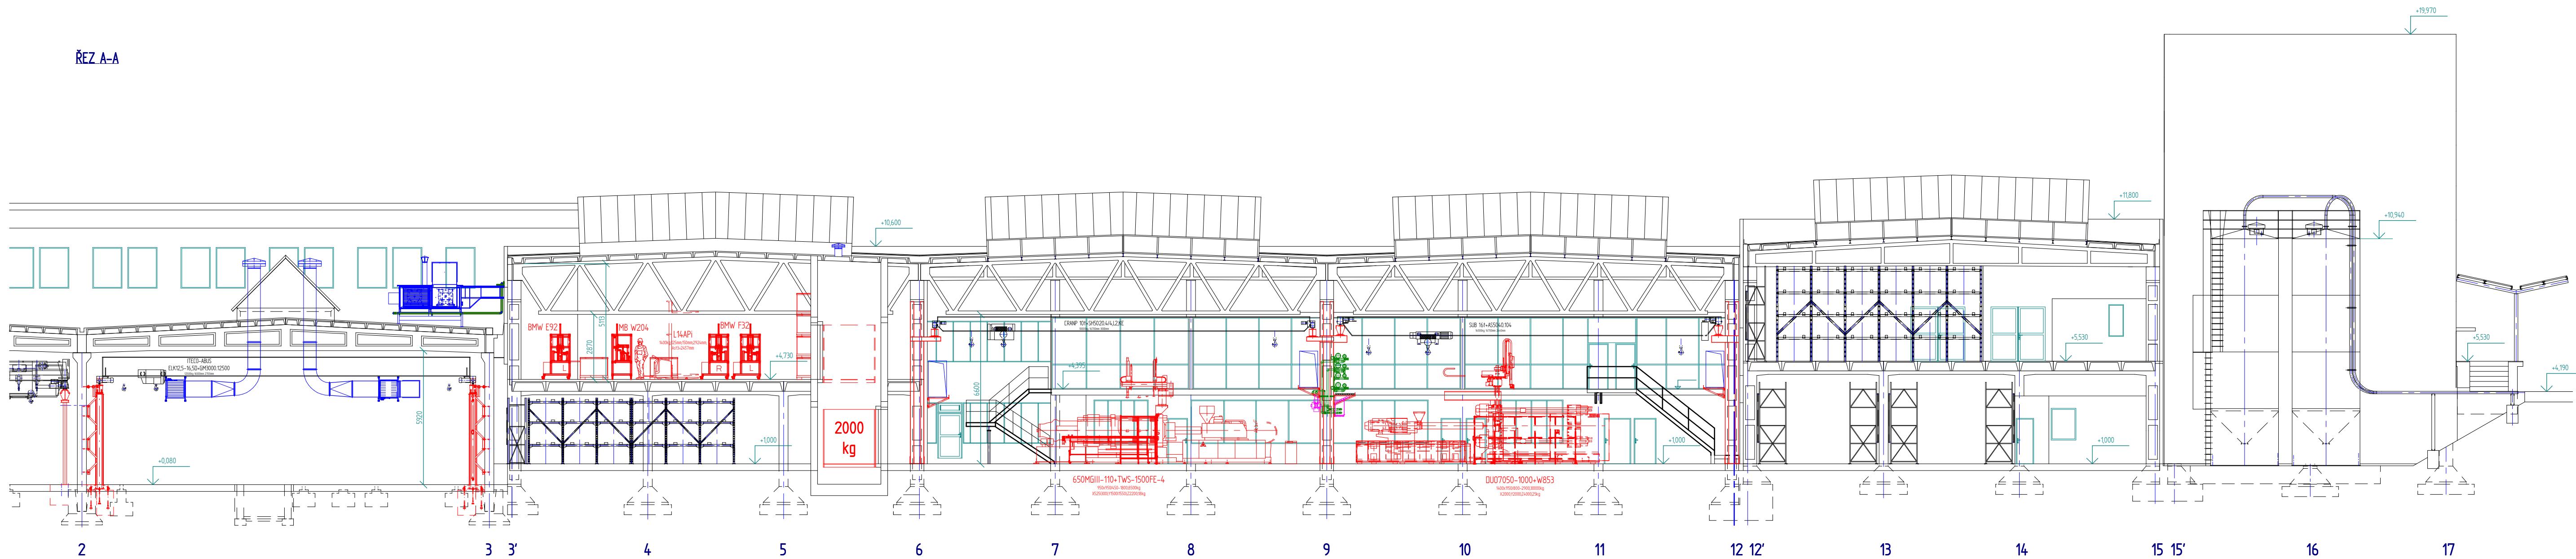

Struktura povrchu		Hrany		Měřítko		Přesnost	
				1 : 150		Tolerování	
						Promítání	
Materiál		Polotovary		Hmotnost		kg	
						CHRÁNĚNO PODLE ISO 16016	
 ÚST ÚSTŘEDNÍ STAVEBNÍ ÚŘAD TVÁŘENÍ Tvarování Přesnost Př							